



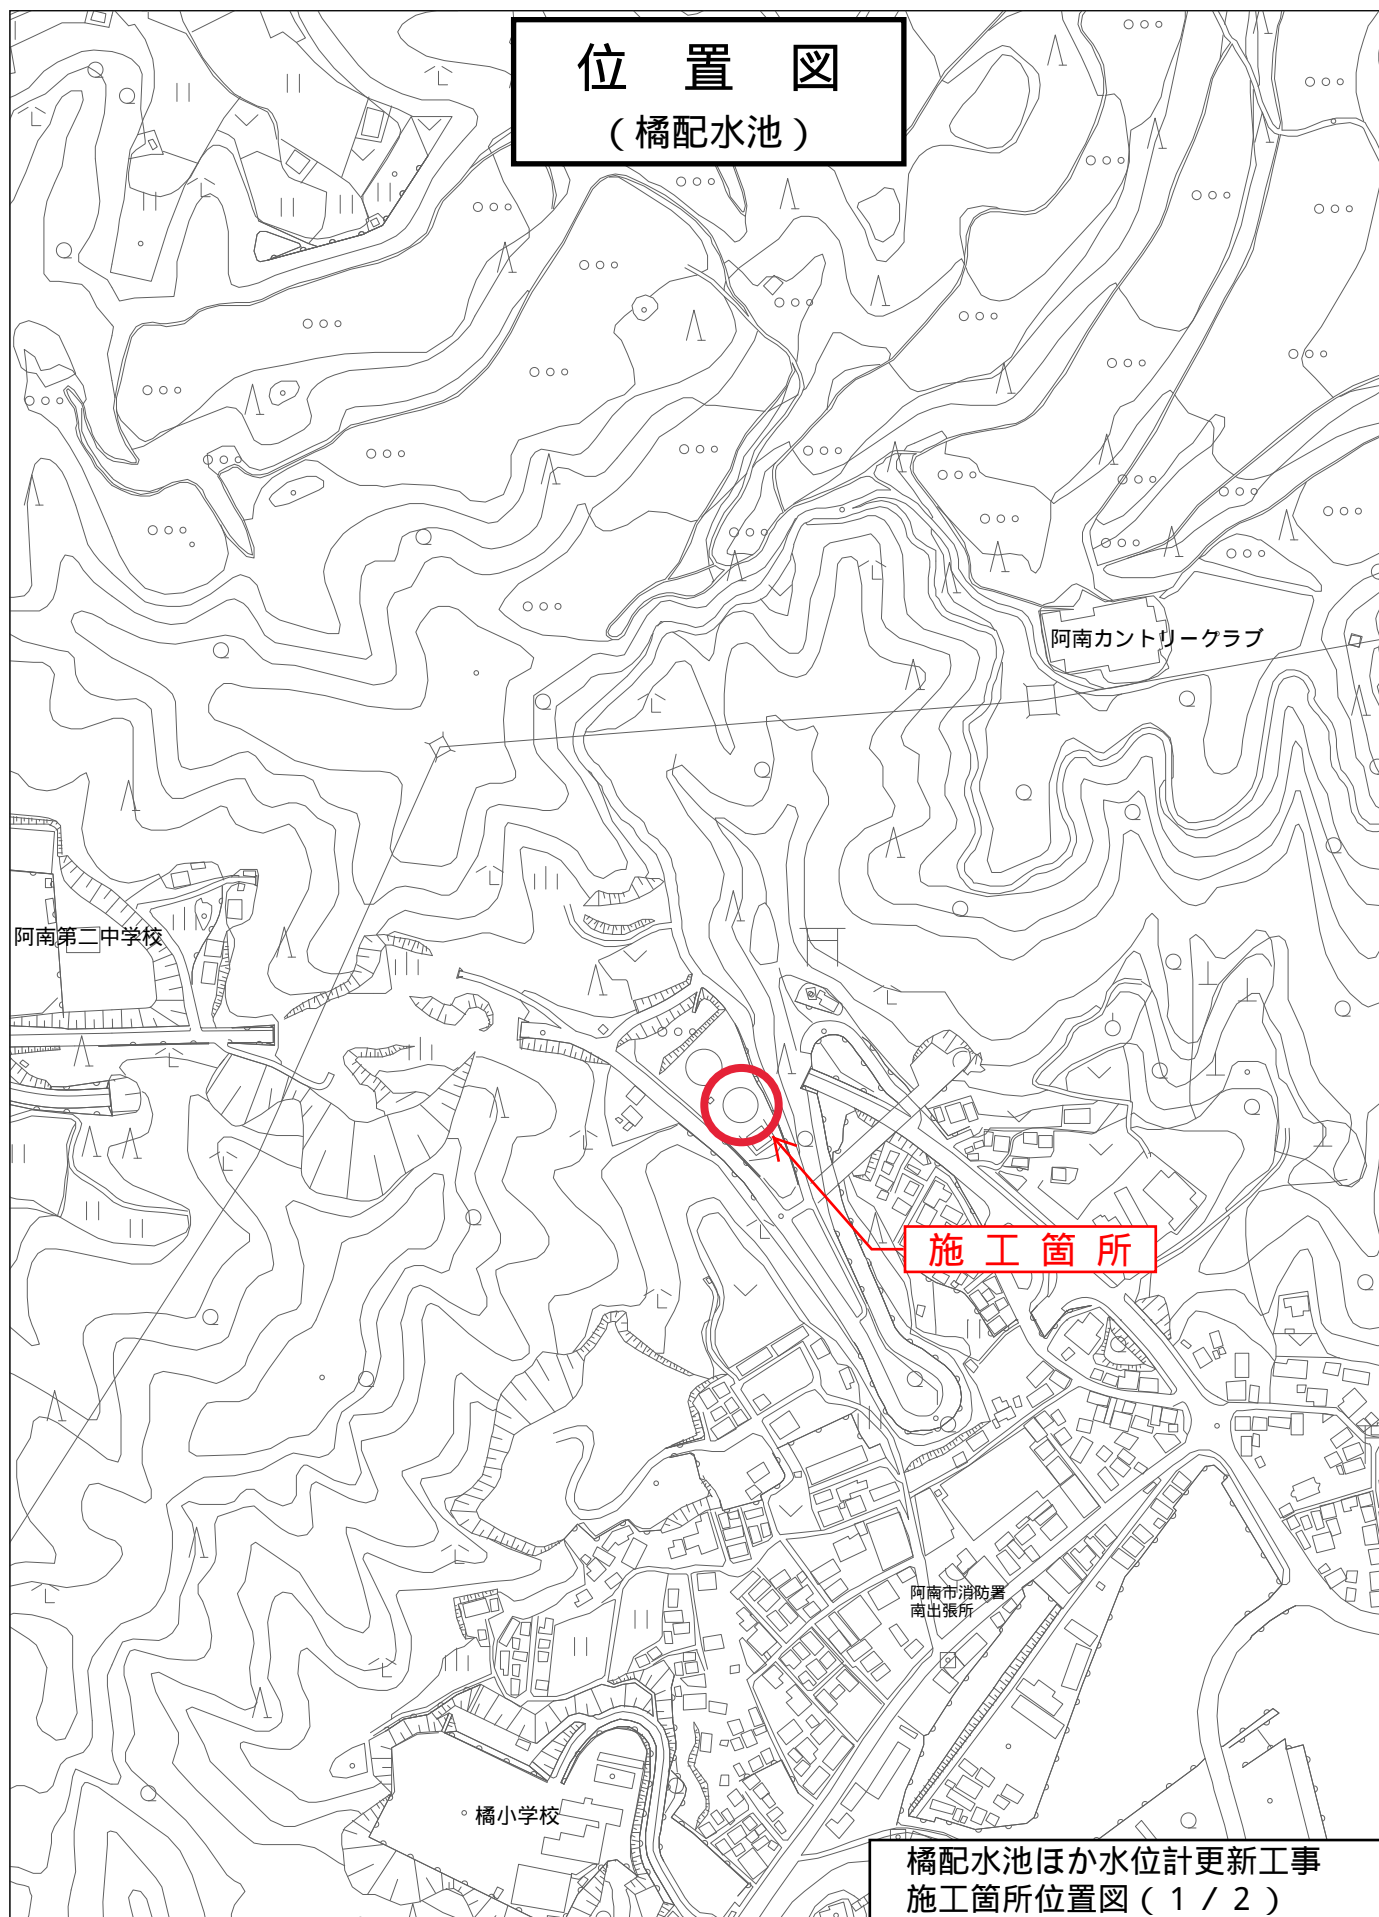

1. この図面は、権利関係には使用できません。法務局での交付を受けて下さい。
2. この図面は、本市の内部資料につき、法務局の公図と位置、範囲、形状等が異なる場合があります。

1:5000

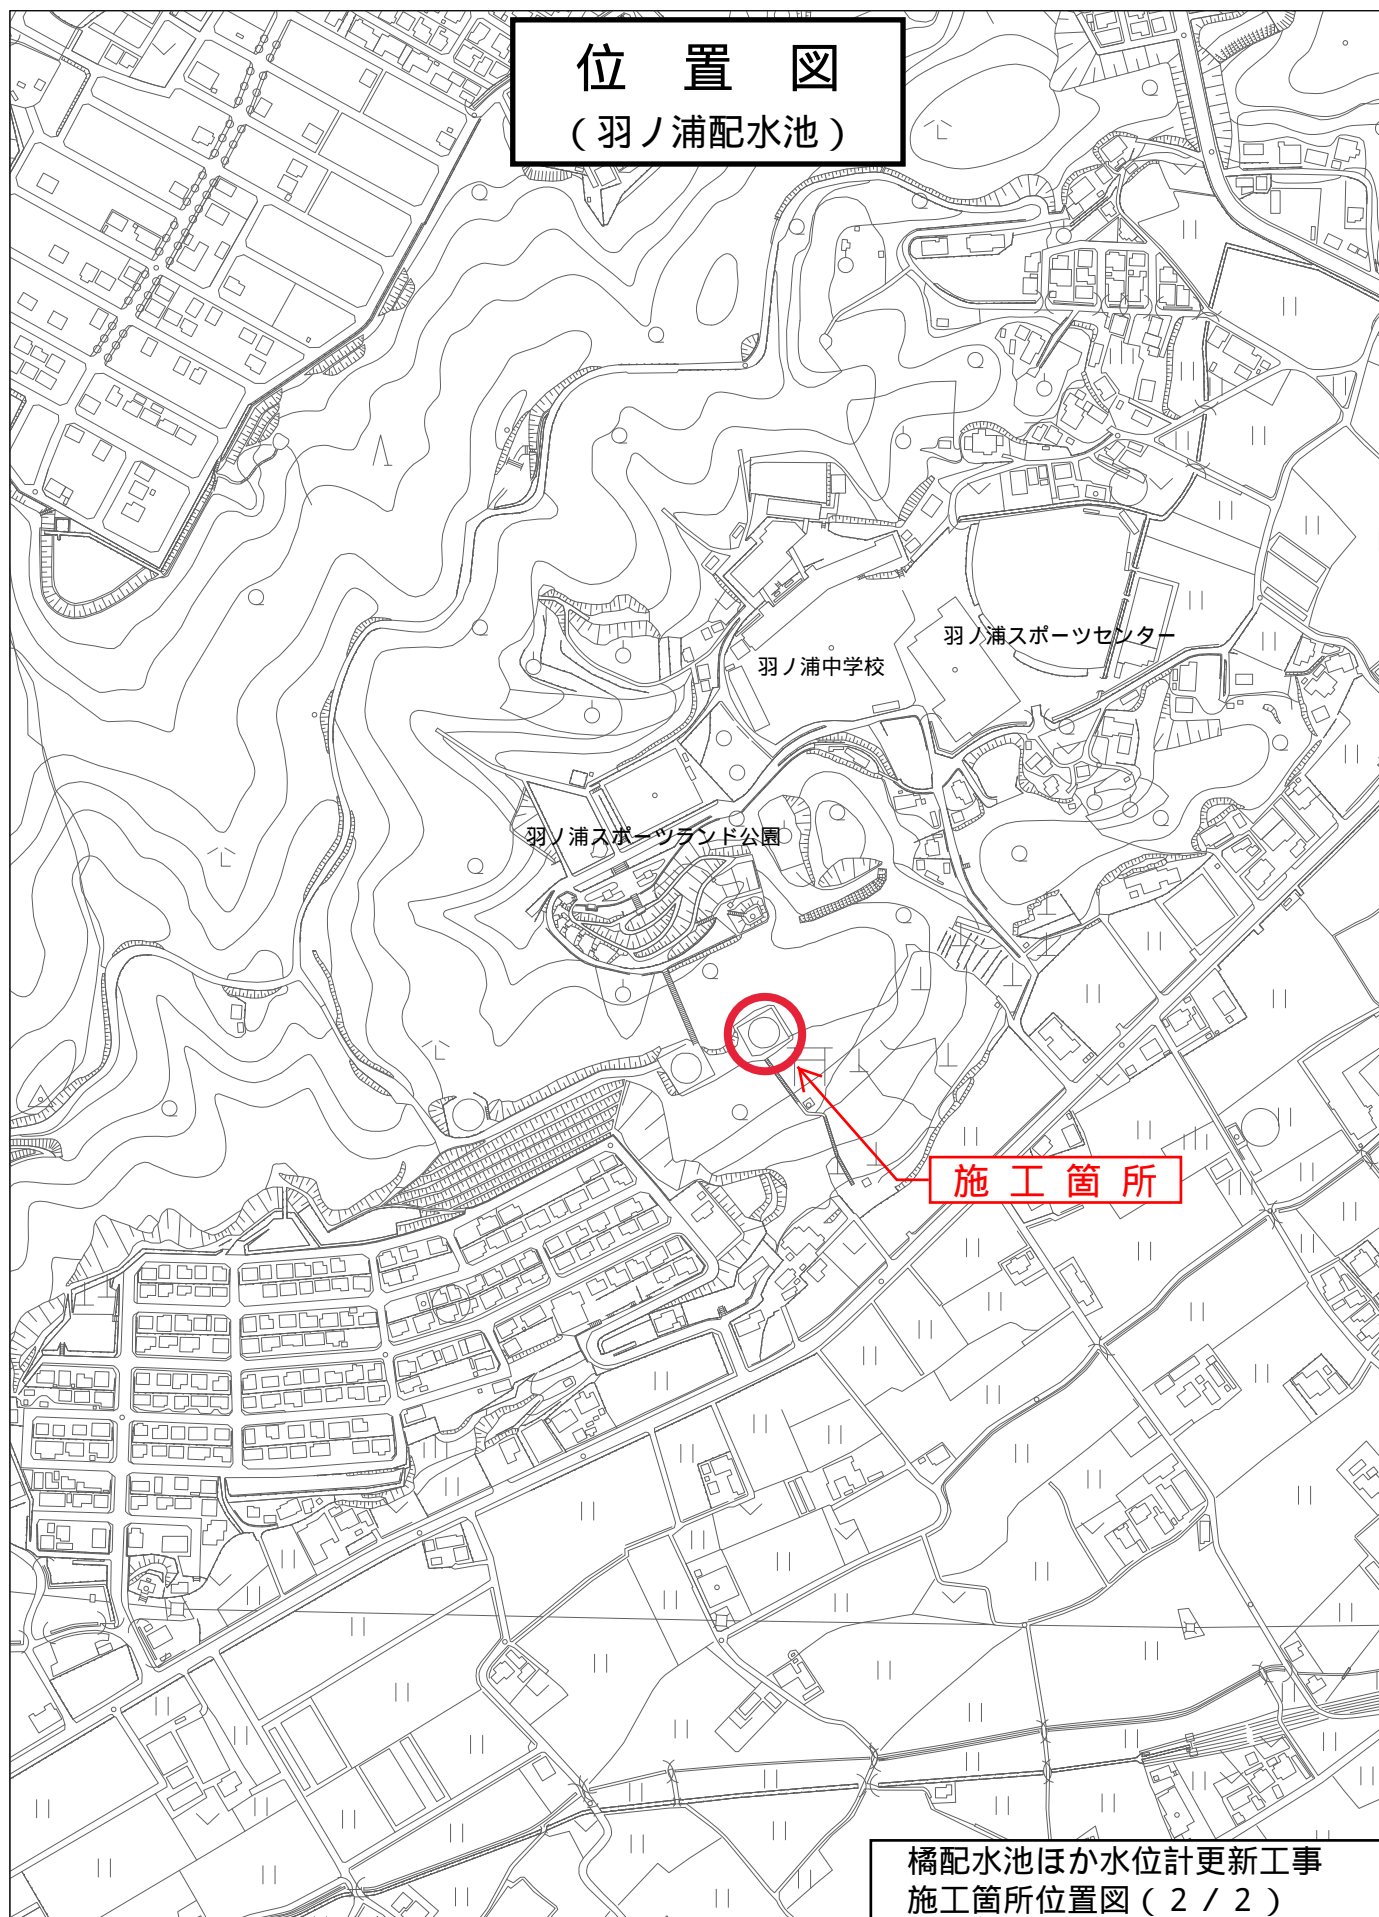

1. この図面は、権利関係には使用できません。法務局での交付を受けて下さい。
2. この図面は、本市の内部資料につき、法務局の公図と位置、範囲、形状等が異なる場合があります。

1:5000