

位置図 (参考)




 : 舖裝工施工範圍

舗装面積計算表（ヘロンの公式による）

番号	a	b	c	s	面積 (m ²)
①	15.710	10.000	12.000	18.855	60.000
②	15.710	9.900	12.050	18.830	59.640
③	6.400	2.970	5.770	7.570	8.560
④	6.400	3.080	5.620	7.550	8.650
小計					136.85
控除	1.000 × 2.270				2.270
合計					134.58


舗装展開図

S=1 : 100

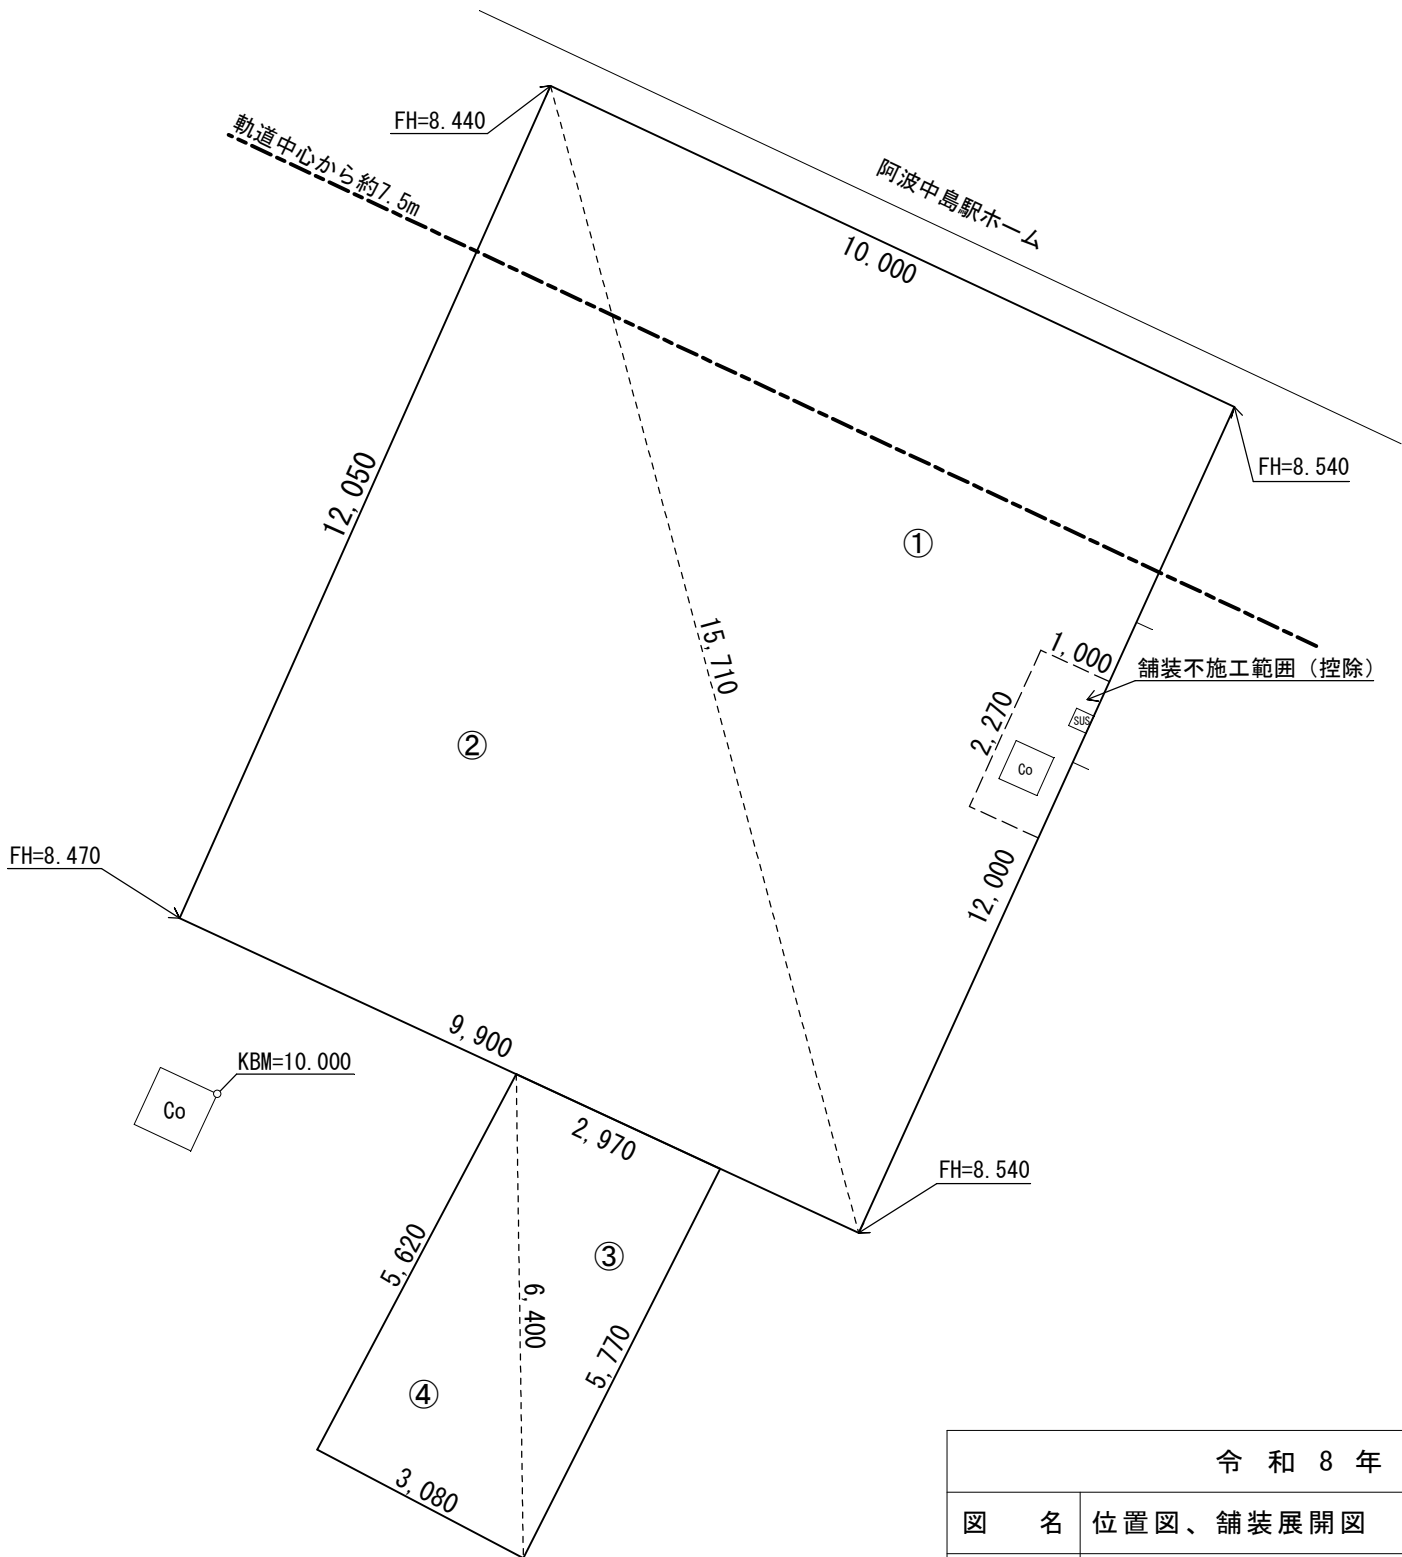


令和 8 年 度									
図 名		位置図、舗装展開図						縮 尺	
事 業 名		JR阿波中島駅駐輪場整備事業						図 示	
工 事 名		JR阿波中島駅駐輪場舗装工事						図面番号	
工事箇所		阿南市那賀川町赤池						1/3	
課長		補佐		係長		設計		製図	
阿南市都市整備部都市政策課									

S=1:100

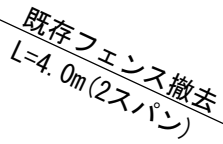


フェンス構造図


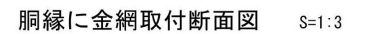


1. 外装は金網類を除く他は溶融亜鉛めっきとする。



S=1:10

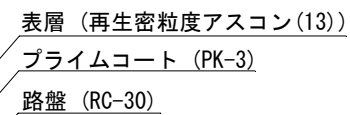阿南市都市整備部都市政策課

S=1:100

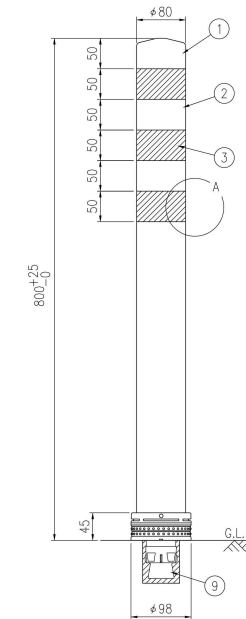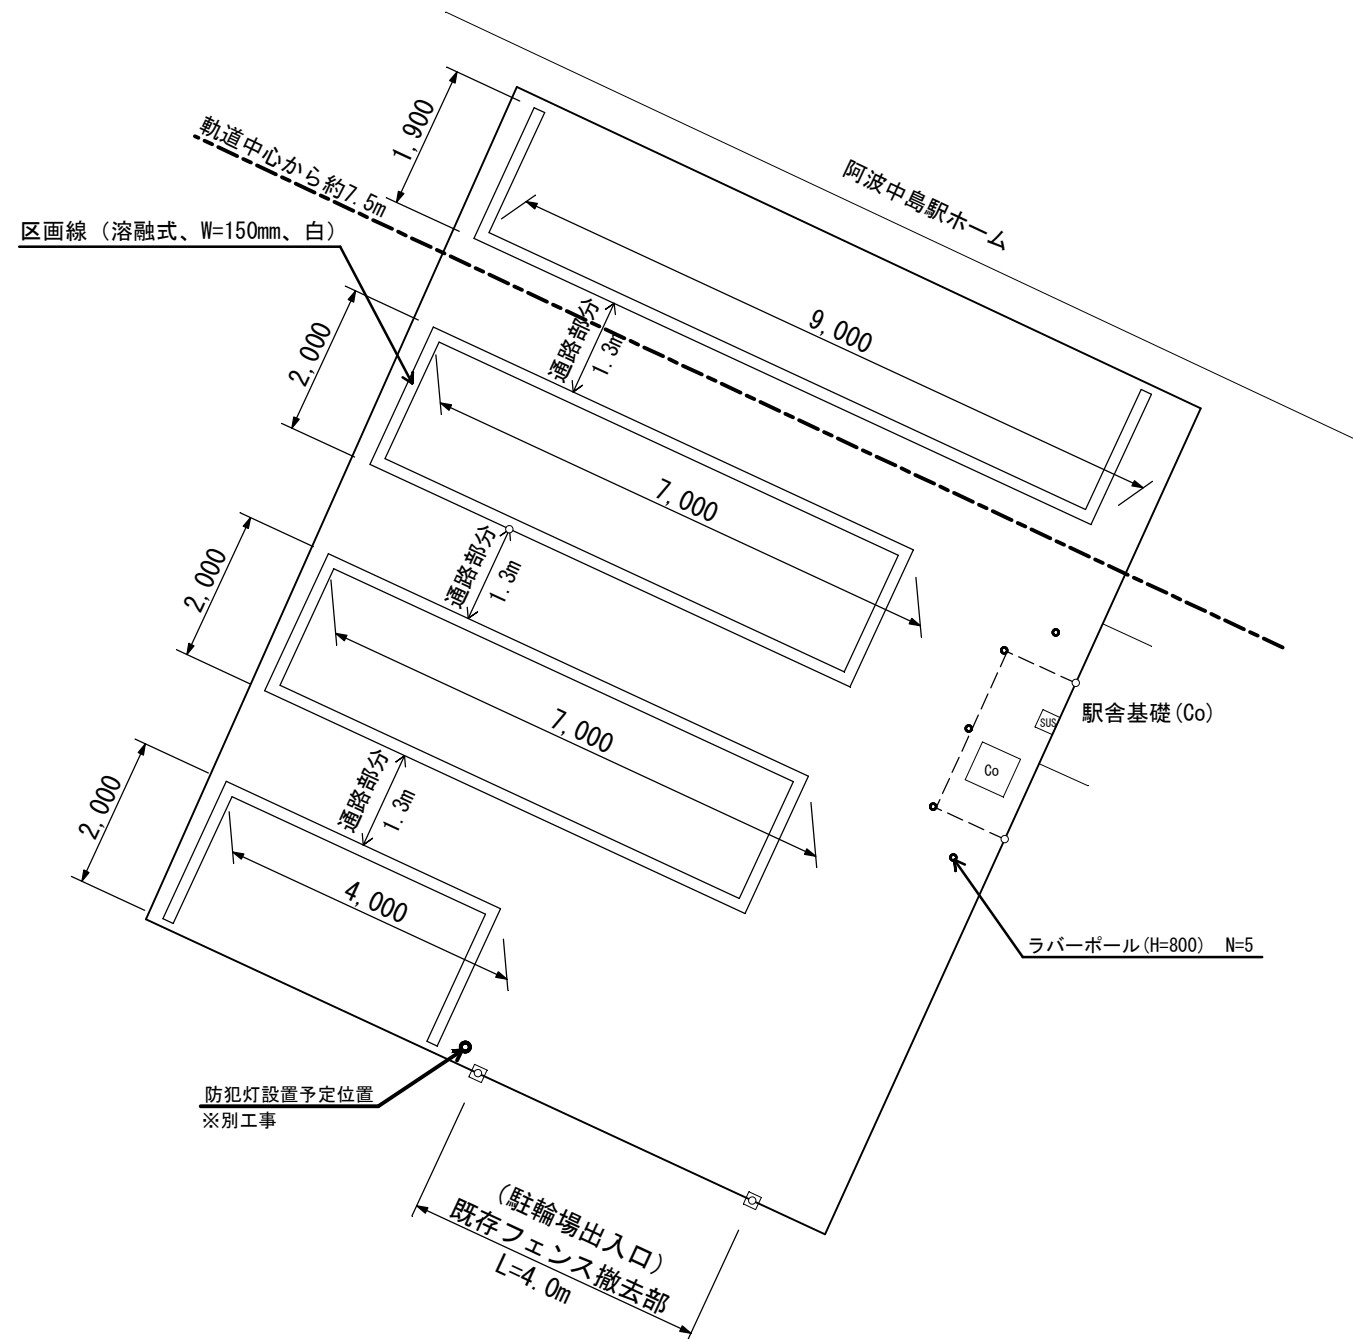

ジスロン ボールコーン PC-80NSRW-DS				
品 番	品 名	数 量	材 質	備 考
1	キャップ	1	特殊ウレタン樹脂	赤 色
2	本 体	1	特殊ウレタン樹脂	赤 色
3	反 射 材	3	フレキシブルプリズム反射シート	白 色
4	ベース部	1	特殊ウレタン樹脂	赤 色
5	補強ボール	1	特殊ウレタン樹脂	—————
6	反 射 体	—	ガラスビーズ	白 色
7	取付ボルト	1	ステンレス (M24×55)	—————
8	スペーサー	1	合成ゴム	—————
9	埋込アンカー	1	アルミニウム合金	—————
図面番号		KSAH11086※1		

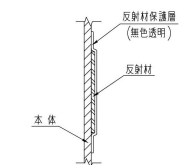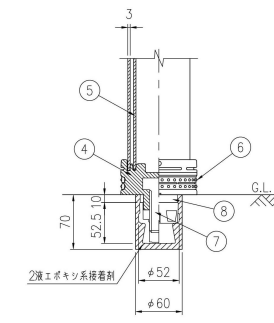

A部断面図

令和 8 年 度									
図 名		区画線配置図、ラバーホールの詳細図						縮 尺	
事 業 名		JR阿波中島駅駐輪場整備事業						図 示	
工 事 名		JR阿波中島駅駐輪場舗装工事						図面番号	
工事箇所		阿南市那賀川町赤池						3/3	
課 長		補 佐		係 長		設 計		製 図	
阿南市都市整備部都市政策課									