


位置図

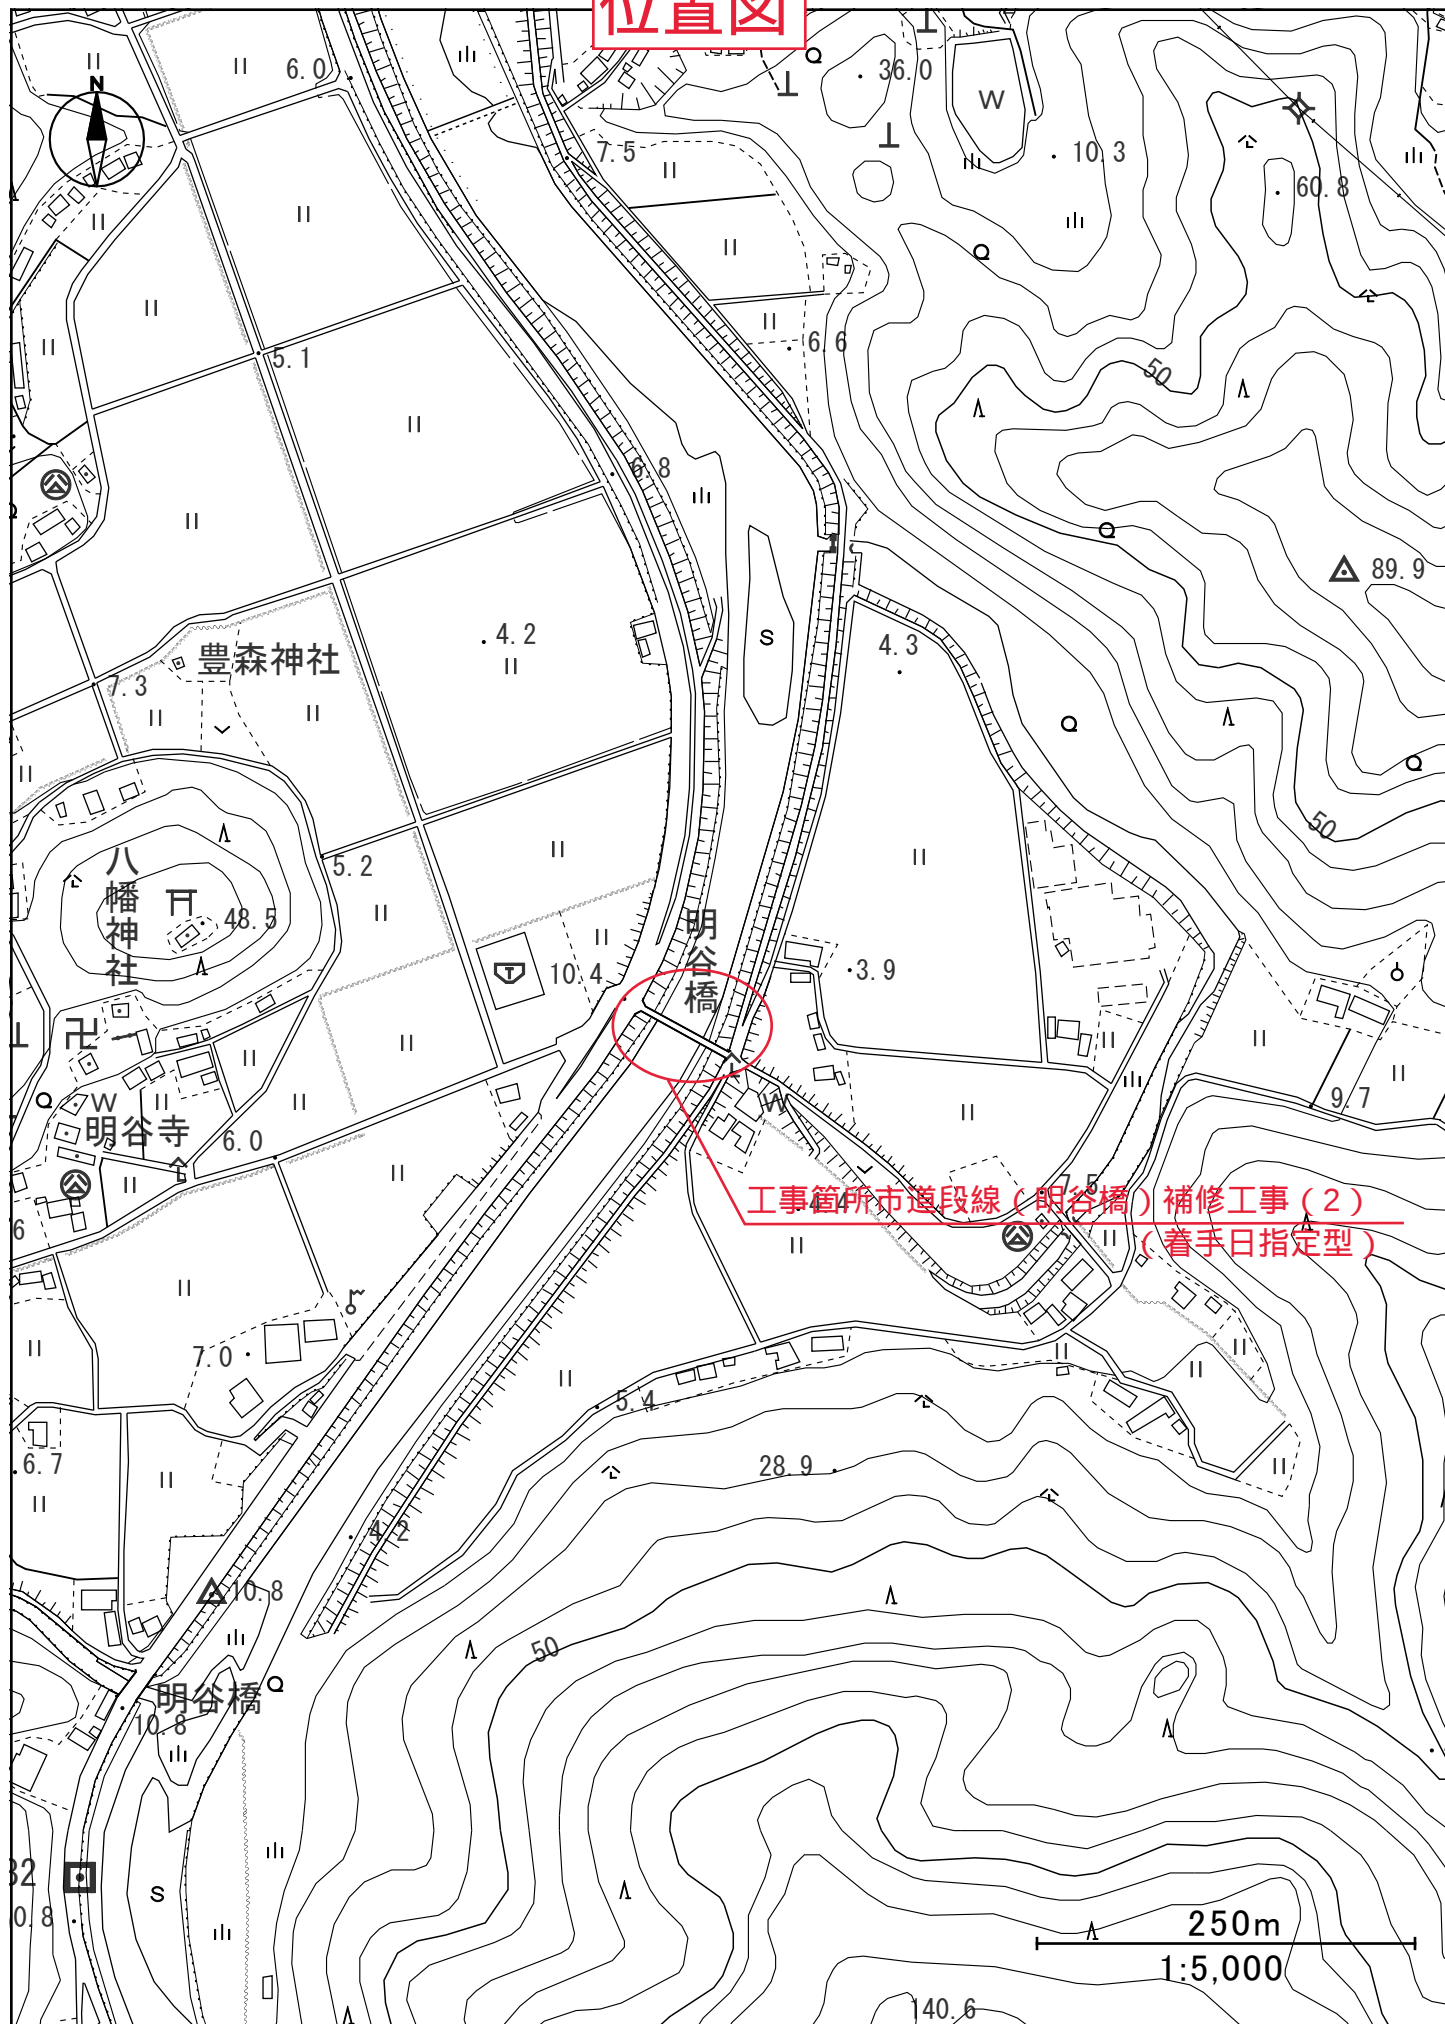

工事箇所
市道段線（明谷橋）補修工事（２）（着手日指定型）