


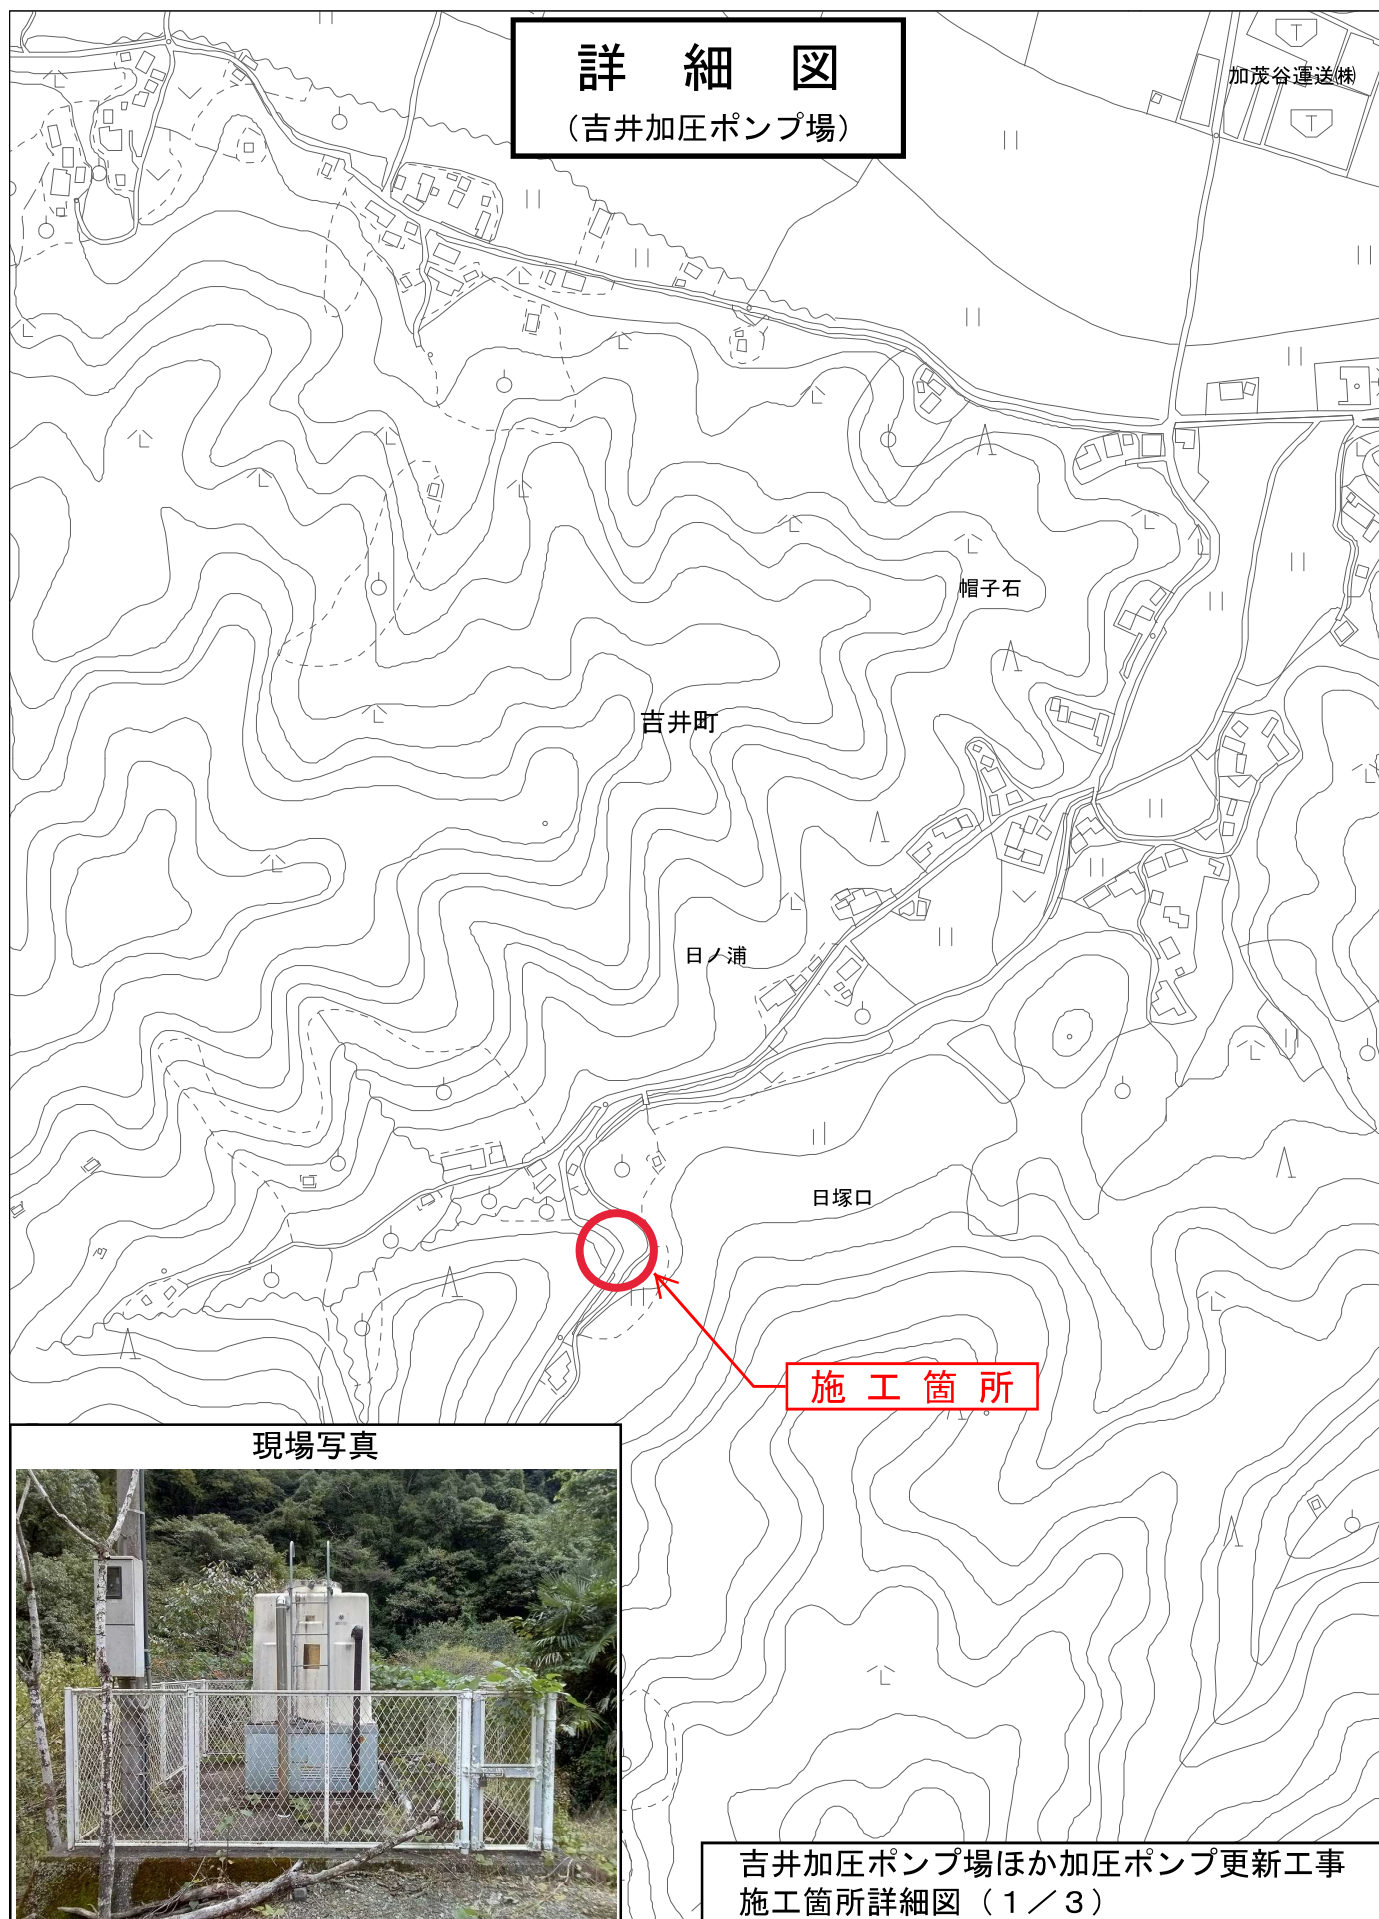


1:5000


1. この図面は、権利関係には使用できません。法務局での交付を受けて下さい。
2. この図面は、本市の内部資料につき、法務局の公図と位置、範囲、形状等が異なる場合があります。

詳細図

(赤崎加圧ポンプ場)

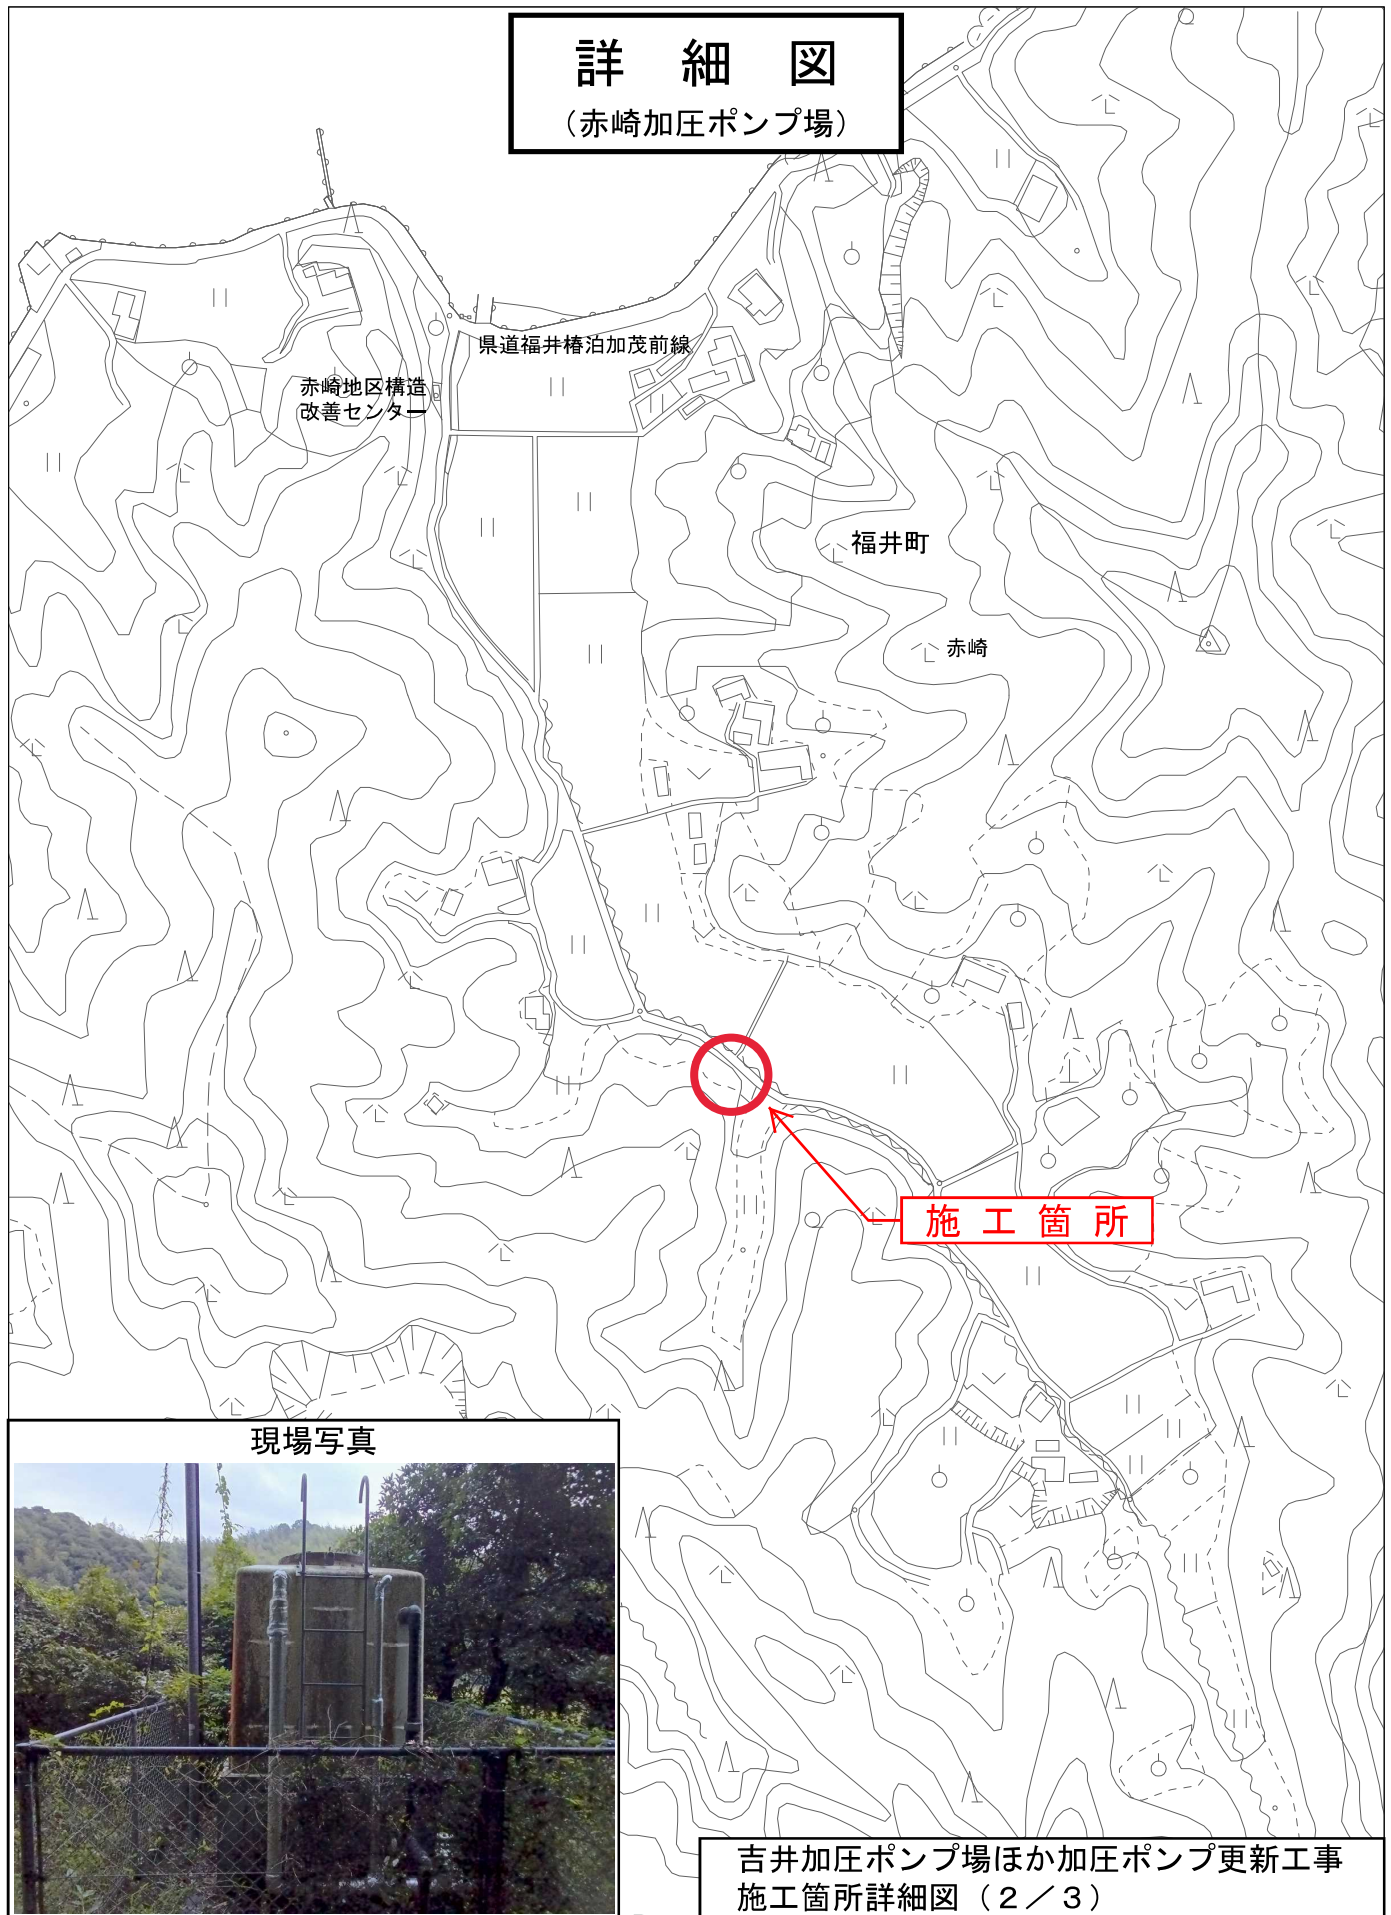


現場写真

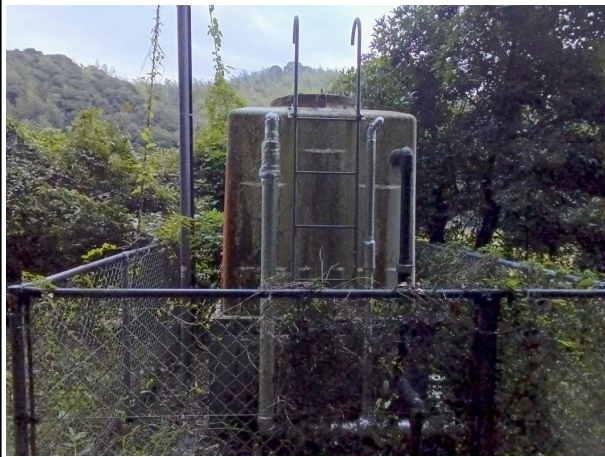

吉井加圧ポンプ場ほか加圧ポンプ更新工事
施工箇所詳細図 (2 / 3)

1. この図面は、権利関係には使用できません。法務局での交付を受けて下さい。
2. この図面は、本市の内部資料につき、法務局の公図と位置、範囲、形状等が異なる場合があります。

1:5000

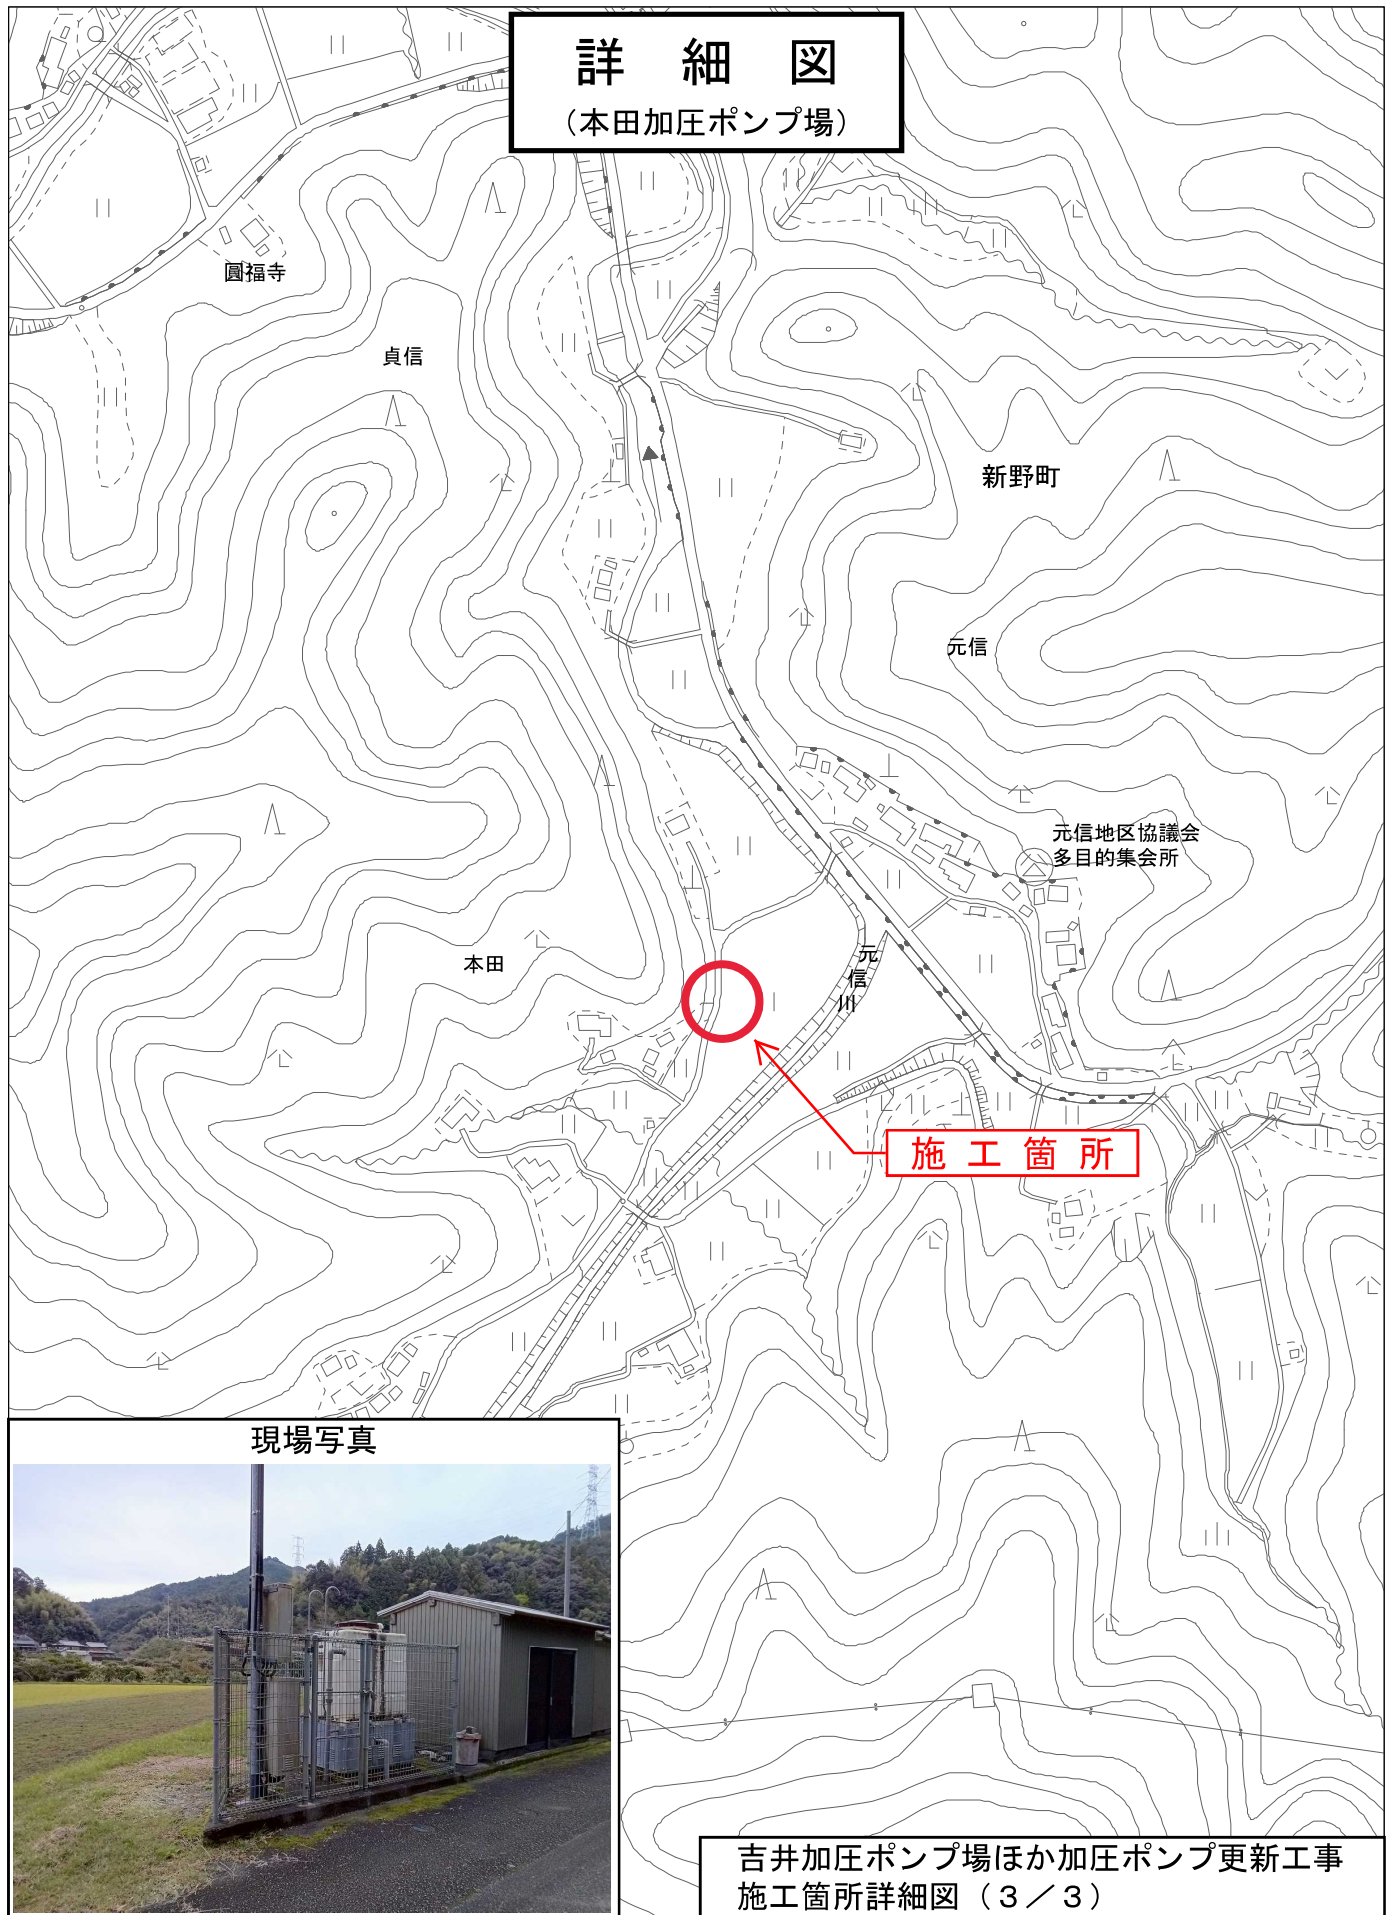

1. この図面は、権利関係には使用できません。法務局での交付を受けて下さい。
2. この図面は、本市の内部資料につき、法務局の公図と位置、範囲、形状等が異なる場合があります。

1:5000