



市道楠木2号線

展開図 1:200

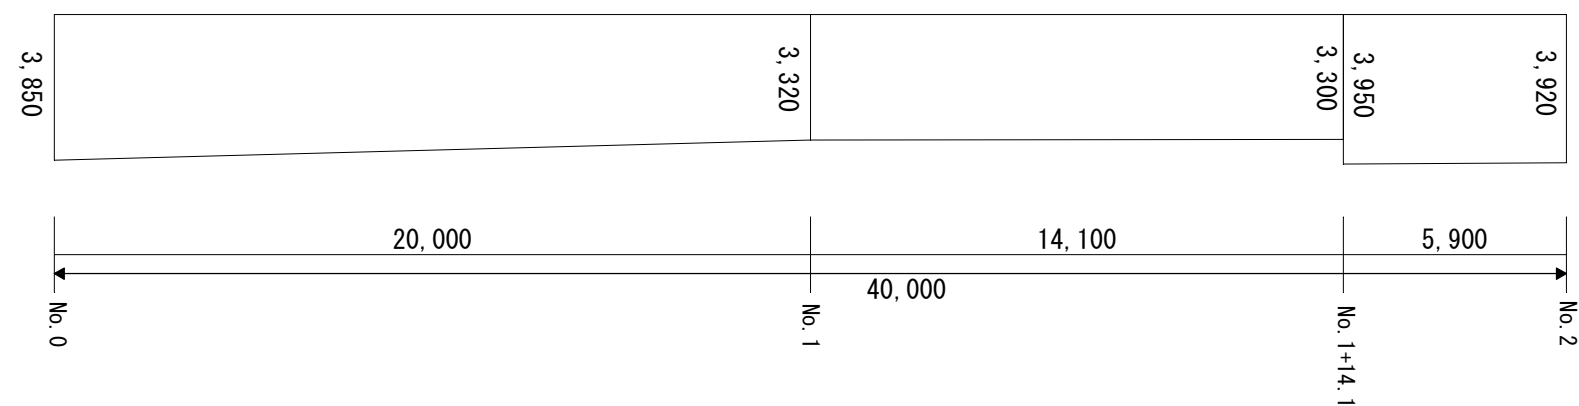

構造図 1:20

W=3320~3950

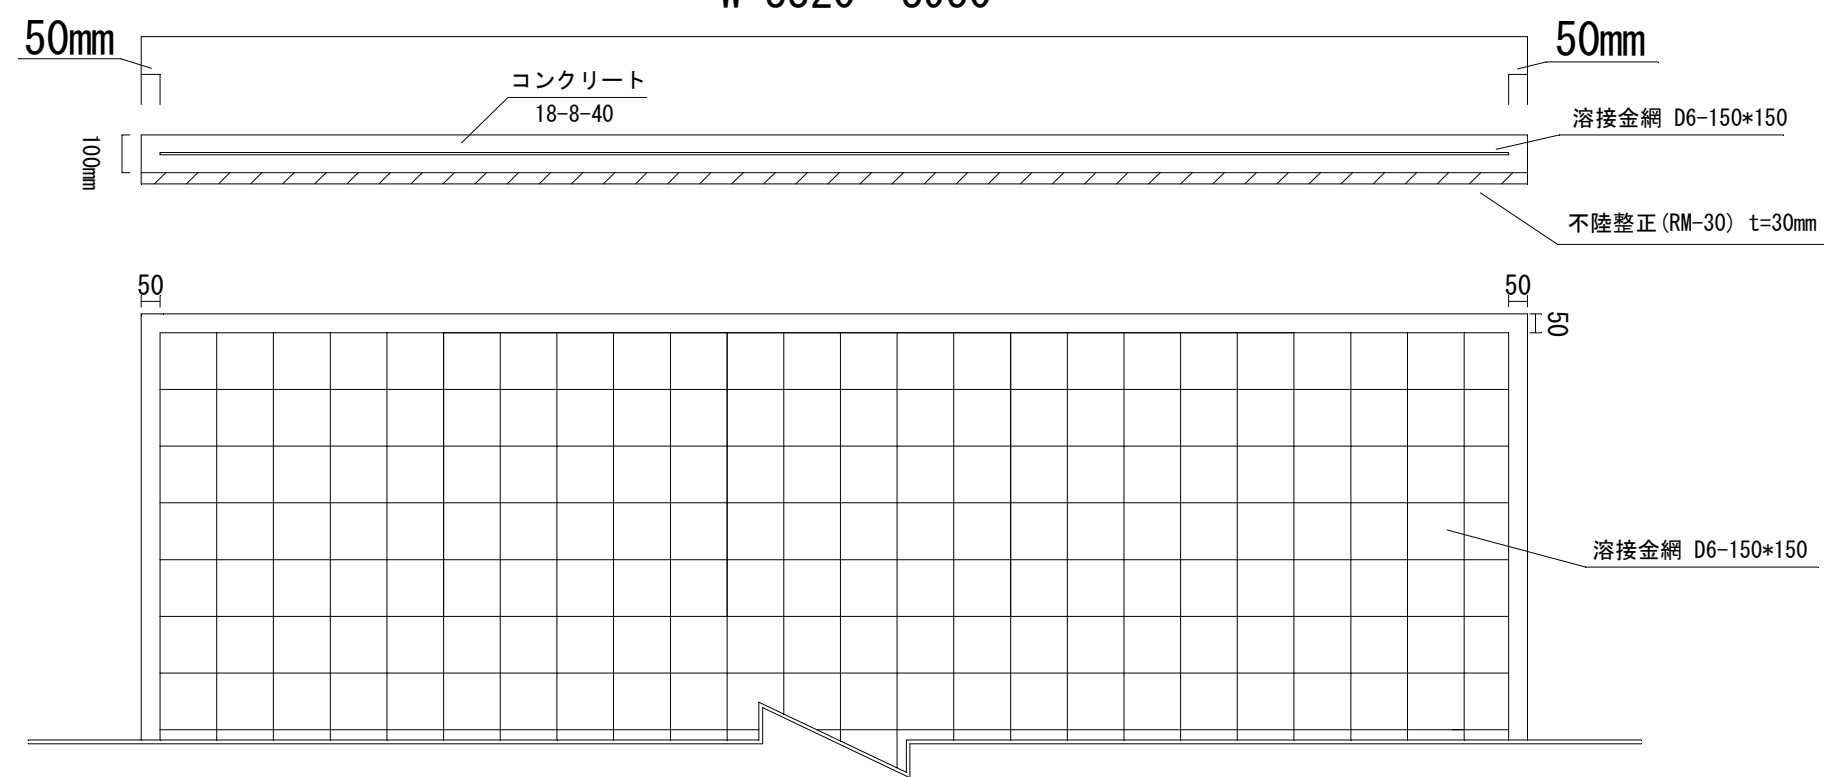

令和8年度		
図名	展開図，構成図	縮尺
事業名	道路橋りょう維持事業	図示
工事名	市道楠木2号線道路工事	図面番号
工事箇所	阿南市椿町庄田	1/1
阿南市建設部土木課		