



市道嵐谷線 S=1/200

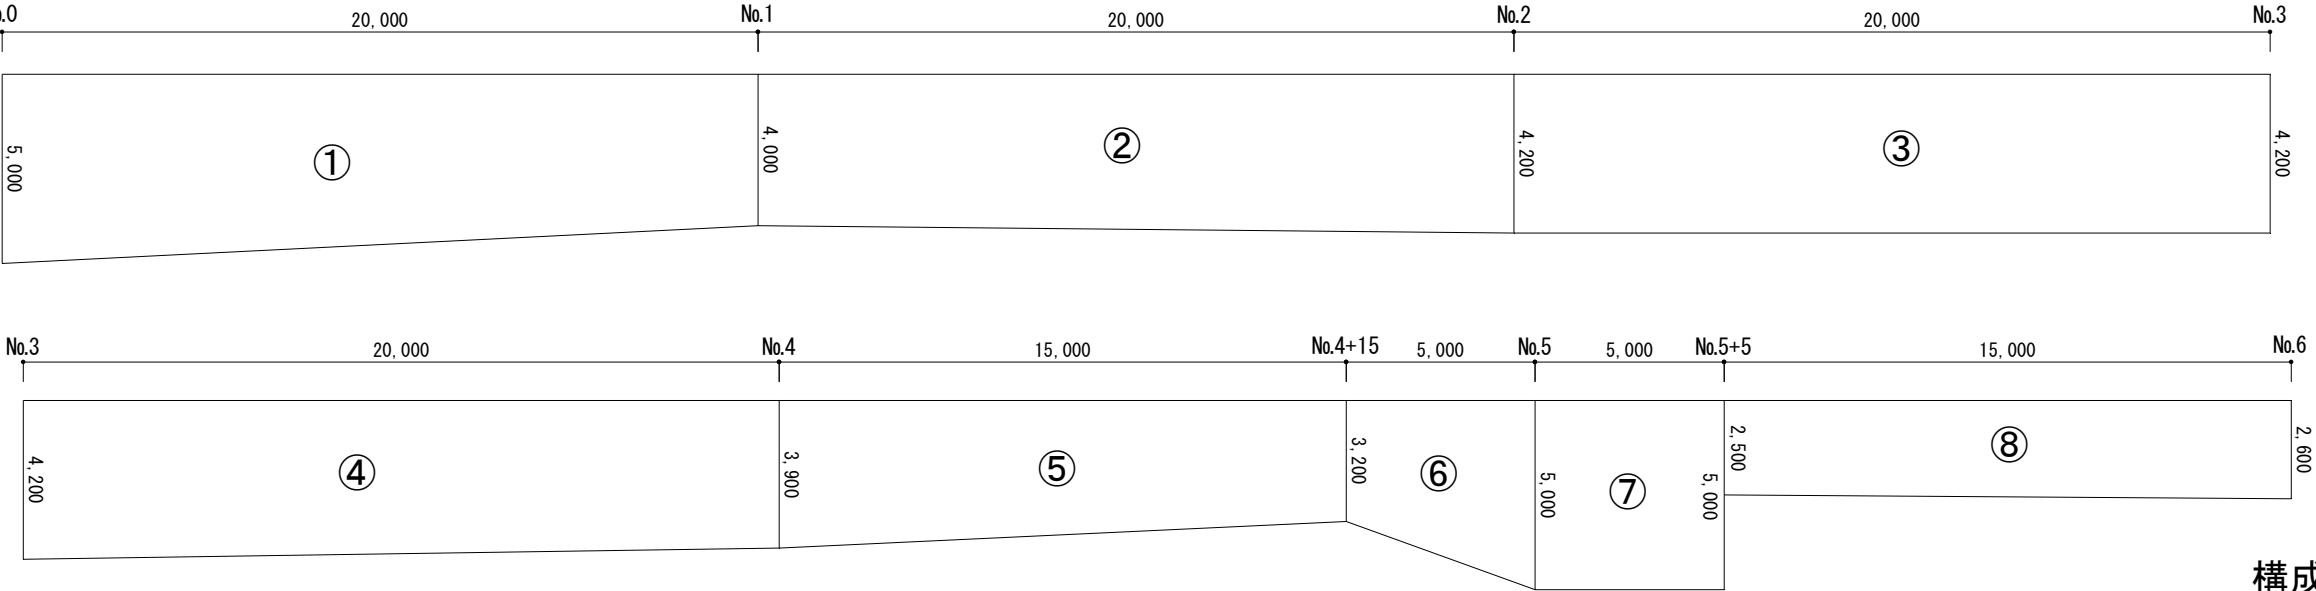

構成図 S=1:20

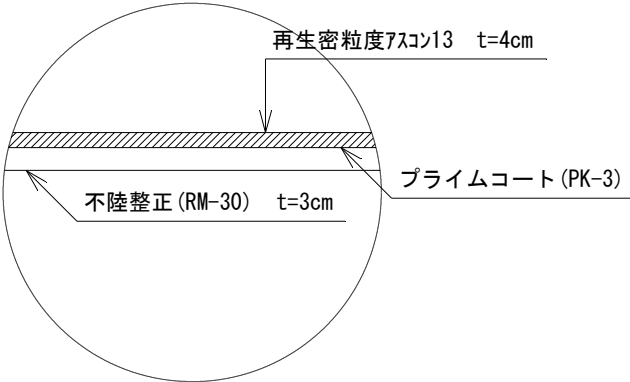

数量表

全体舗装面積計算		
	計 算 式	数 量
①	(5.00+4.00) × 20.00 / 2	90.00
②	(4.00+4.20) × 20.00 / 2	82.00
③	4.20 × 20.00	84.00
④	(4.20+3.90) × 20.00 / 2	81.00
⑤	(3.90+3.20) × 15.00 / 2	53.25
⑥	(3.20+5.00) × 5.00 / 2	20.50
⑦	5.00 × 5.00	25.00
⑧	(2.50+2.60) × 15.00 / 2	38.25
⑨	(2.60+2.50) × 10.50 / 2	26.78
⑩	(2.50+5.80) × 3.50 / 2	14.53
合 計		515.31

工 種	種 別	細 別	計 算 式	単 位	数 量
土工	舗装版切断		5.00+5.80	m	10.80
	舗装版破碎		舗装面積内訳表より	m2	515.31
	殻運搬		515.31*0.04	m3	20.61
	As塊処分		515.31*0.04	m3	20.61
舗装工	不陸整正	RM-30 t=3cm	全体舗装面積計算表より	m2	515.31
	As舗装	t=4cm	全体舗装面積計算表より	m2	515.31

令和8年度					
図 名	平面図				縮 尺
工事名	市道嵐谷線道路舗装工事				図 示
路線名	市道嵐谷線				図面番号
工事箇所	阿南市山口町大久保				1
課長	主幹	補佐	係長	設計	
阿南市建設部土木課					