


位置図

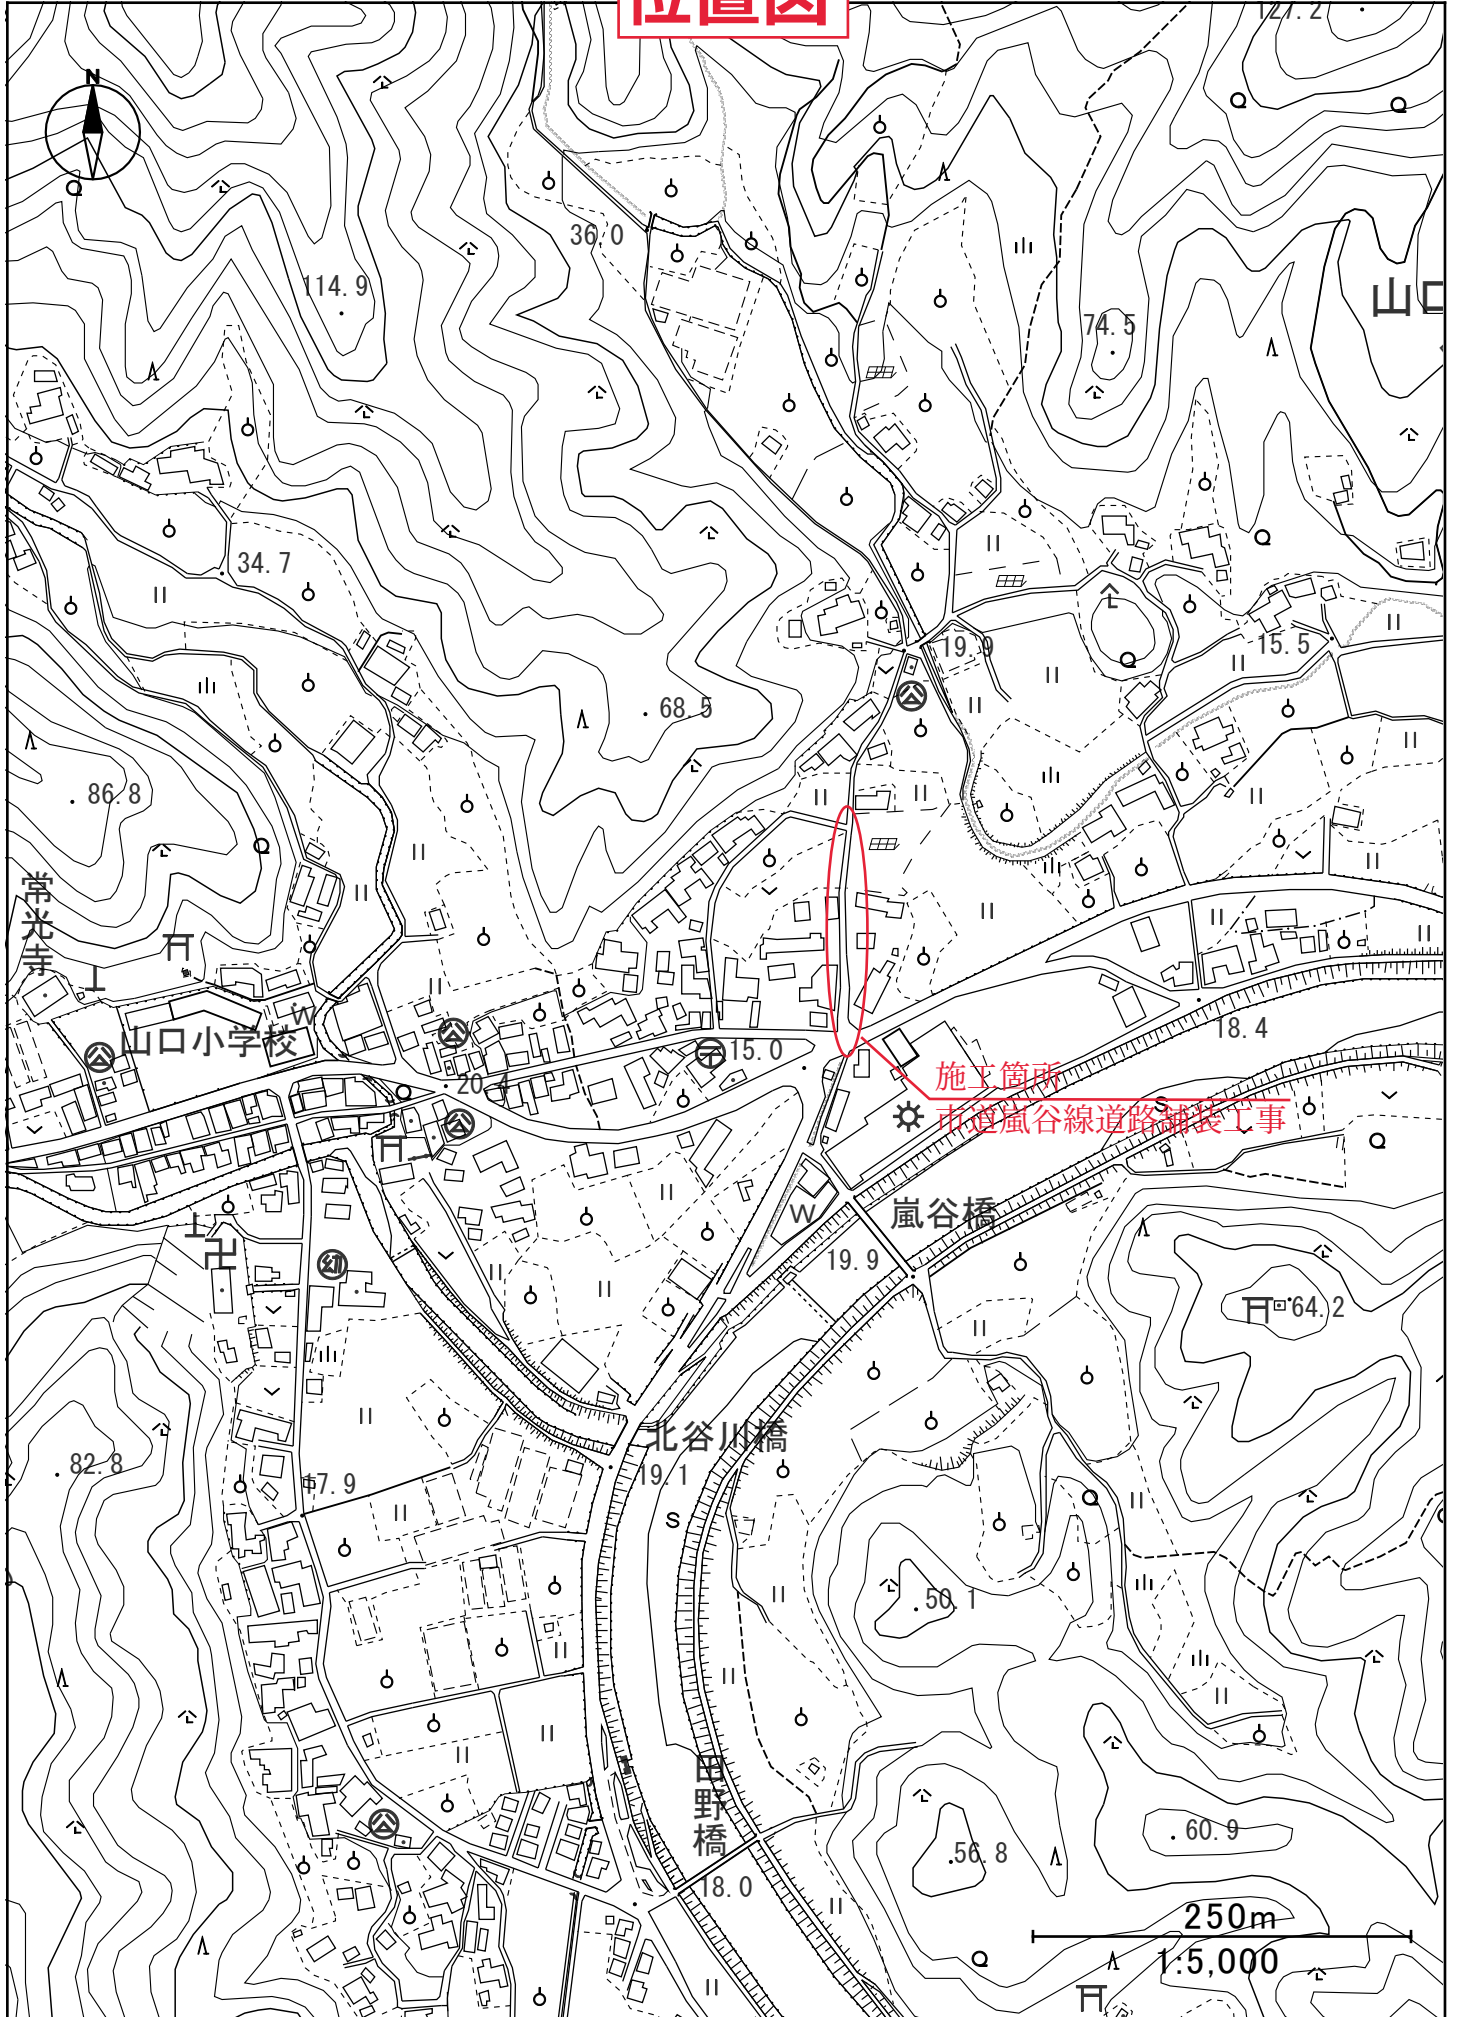

施工箇所
市道嵐谷線道路舗装工事