


位置図

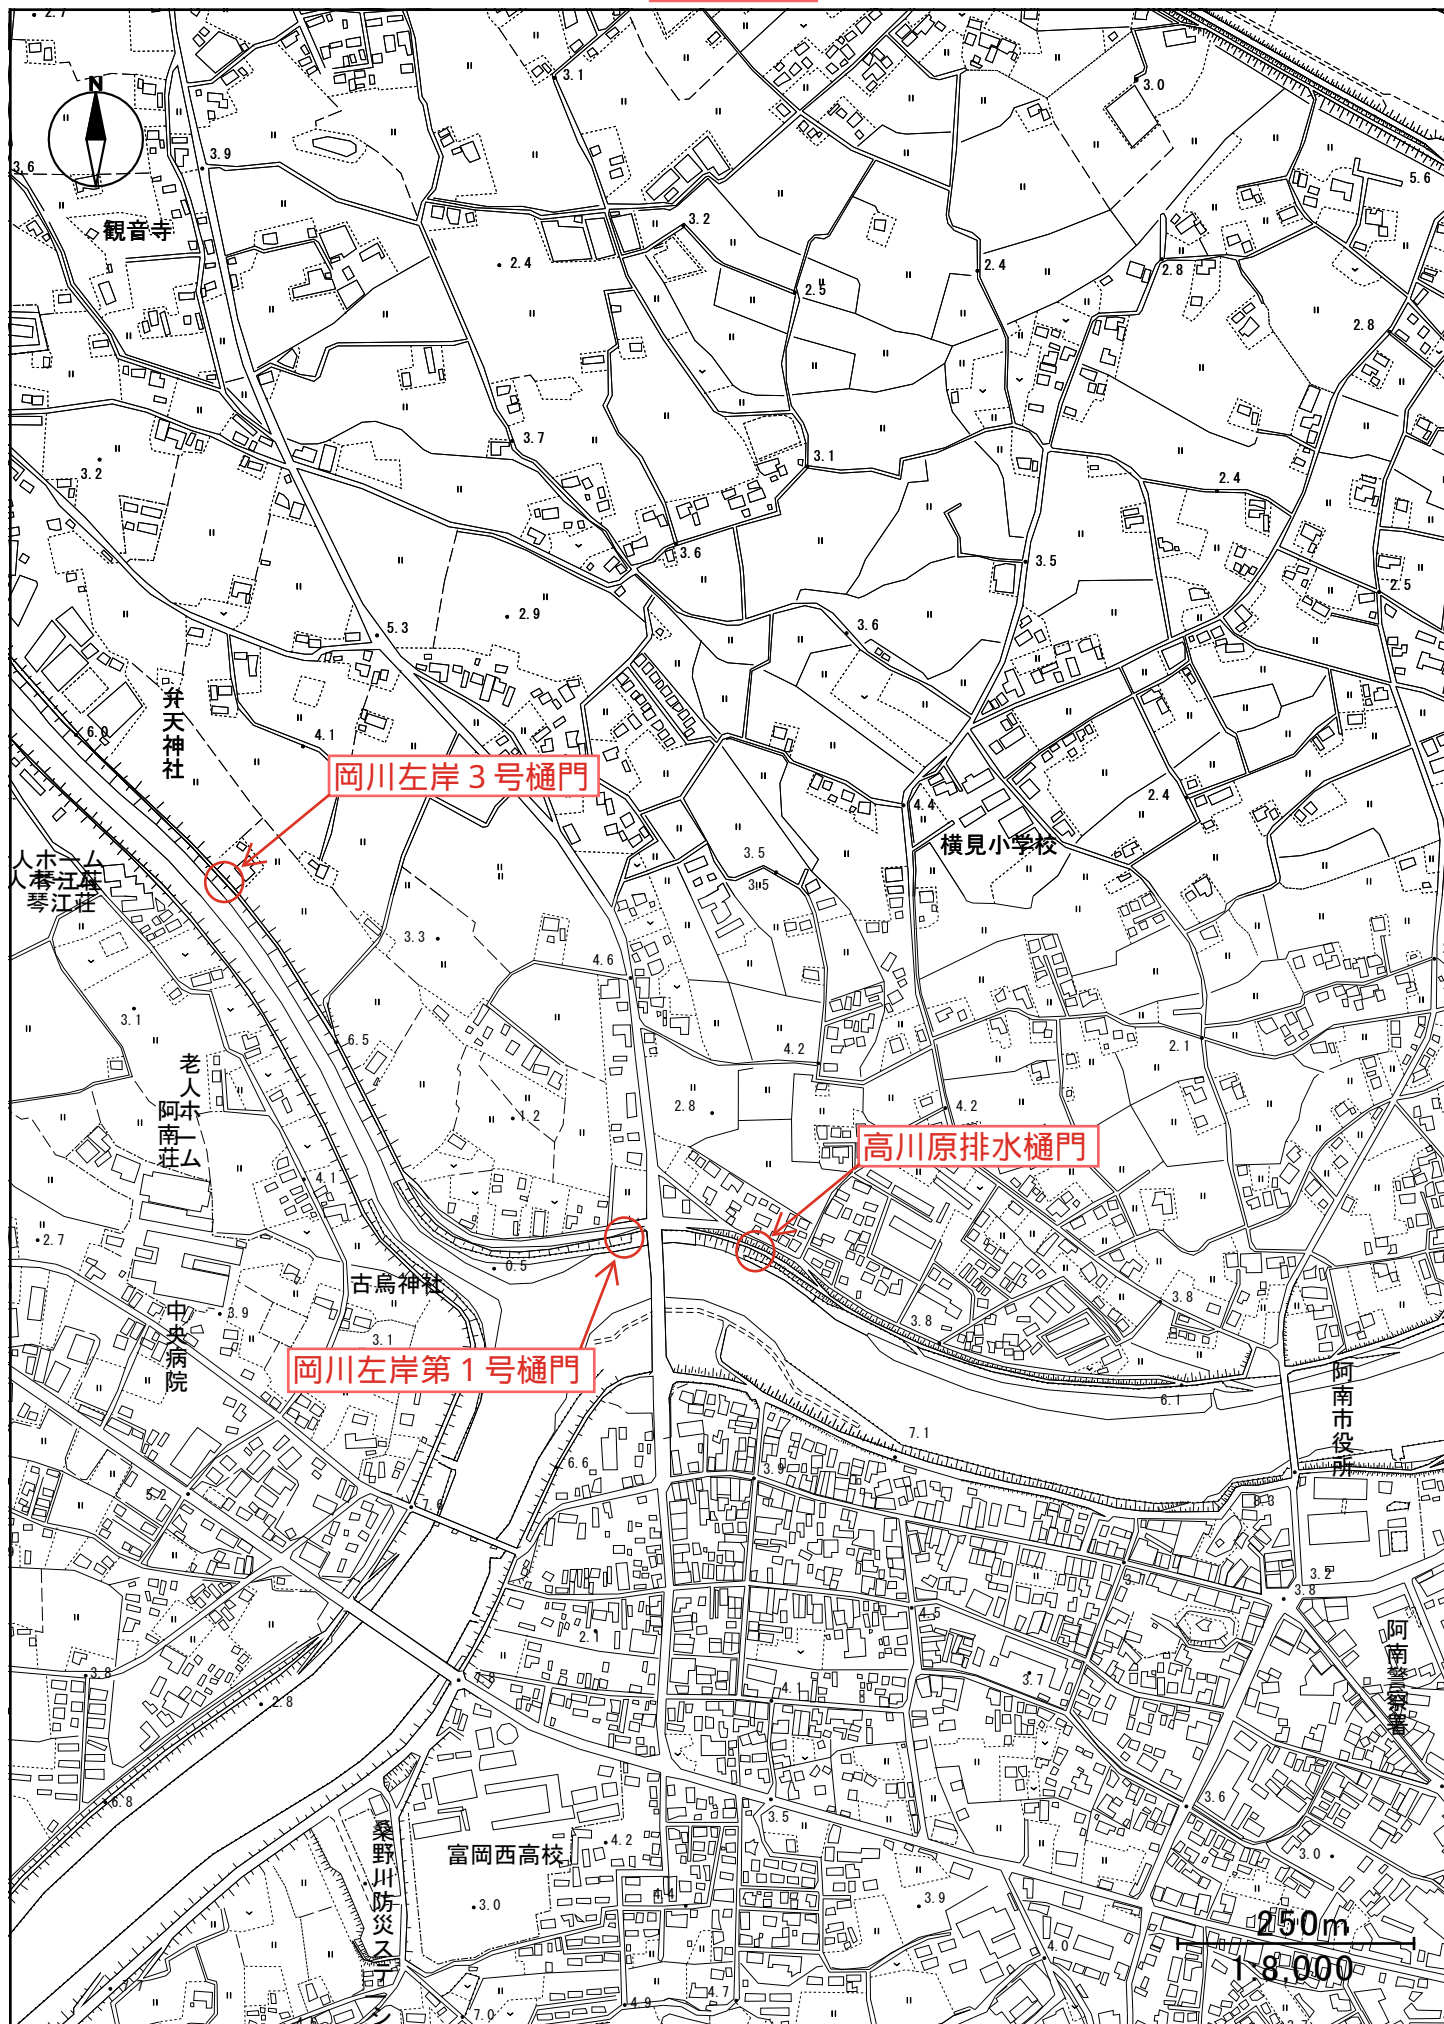

工 事 名 : 高川原排水樋門ほか改修工事
工事箇所 : 阿南市 富岡町ほか