


市道中富池ノ内線 S=1/200

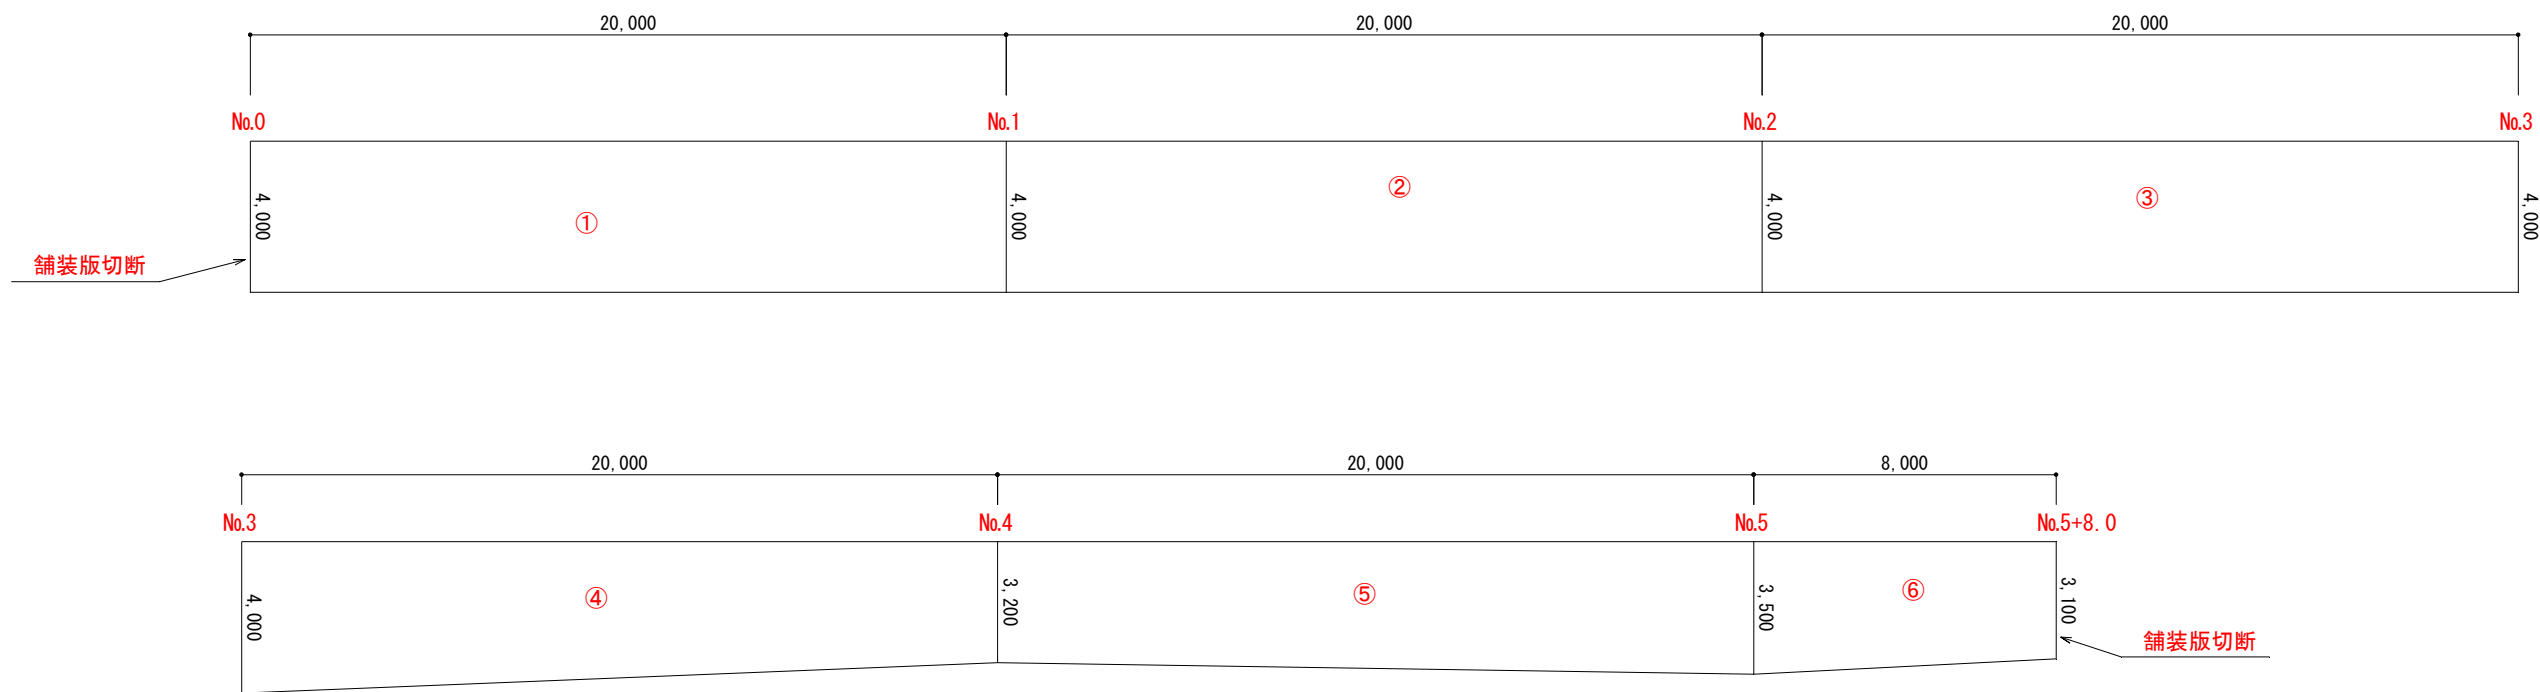


数量表

全体舗装面積計算		
	計 算 式	数 量
①	4.00 × 20.00	80.00
②	4.00 × 20.00	80.00
③	4.00 × 20.00	80.00
④	(4.00+3.20) × 20.00 / 2	72.00
⑤	(3.20+3.50) × 20.00 / 2	67.00
⑥	(3.50+3.10) × 8.00 / 2	26.40
合 計		405.40

工 種	種 別	細 別	計 算 式	単 位	数 量
土工	舗装版切断		4.00+3.10	m	7.10
	舗装版破碎		舗装面積内訳表より	m2	405.40
	殻運搬		405.40*0.04	m3	16.22
	As塊処分		405.40*0.04	m3	16.22
舗装工	不陸整正	RM-30 t=3cm	全体舗装面積計算表より	m2	405.40
	As舗装	t=4cm	全体舗装面積計算表より	m2	405.40

構成図 S=1:20

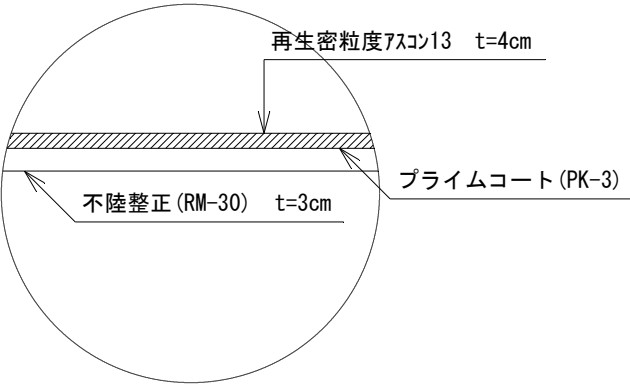

令和8年度					
図 名	展開図				縮 尺
工事名	市道中富池ノ内線道路舗装工事				図 示
路線名	市道中富池ノ内線				図面番号
工事箇所	阿南市桑野町中富ほか				1
課 長	主 幹	補 佐	係 長	設 計	1
阿南市建設部土木課					