


市道袴傍示2号線


展開図 1:200

凡例

アスファルト舗装版切断

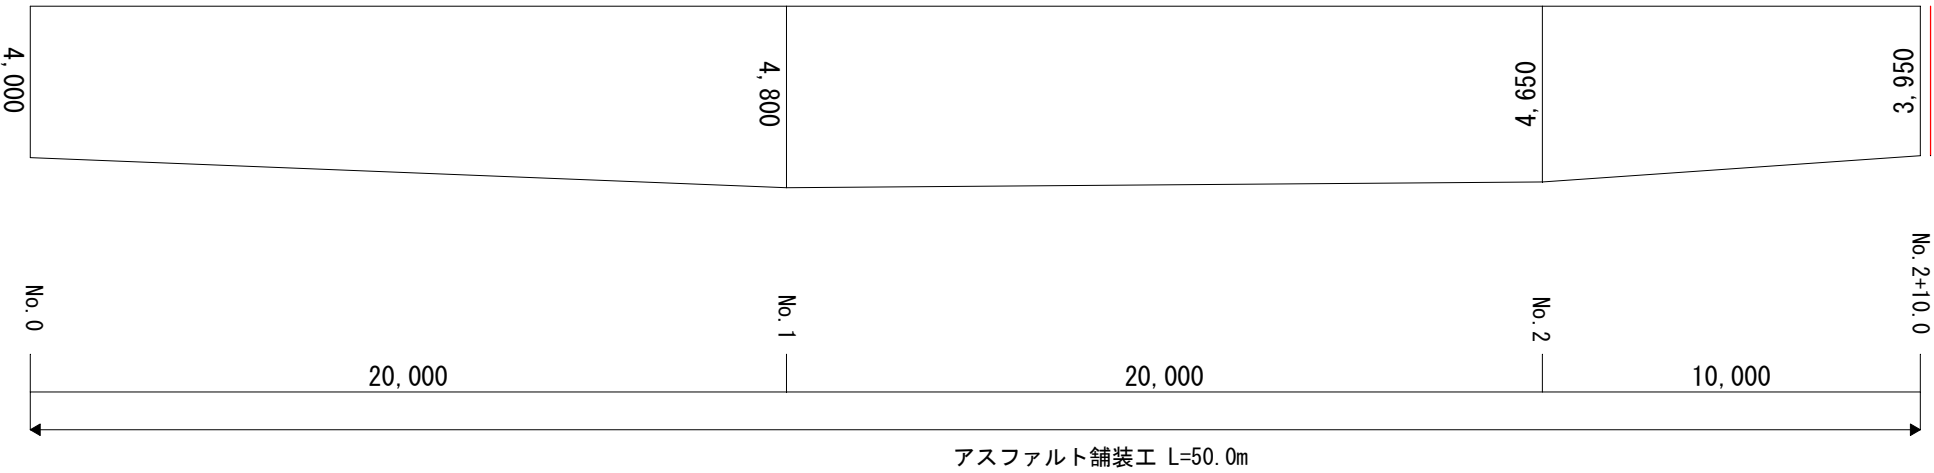

構成図 1:20

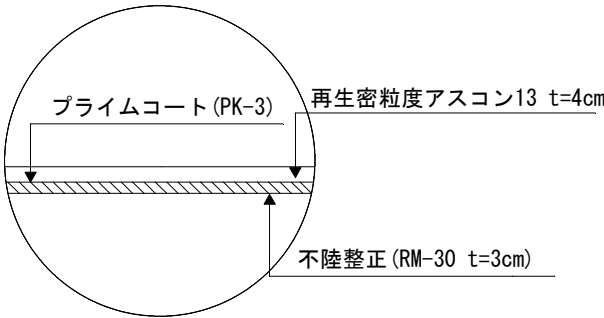

舗装版破砕面積表				
測点	点間距離	計算表		
		断面	平均	面積
No. 0	0. 00	4. 00	-	0. 00
No. 1	20. 0	4. 80	4. 40	88. 00
No. 2	20. 0	4. 65	4. 73	94. 60
No. 2+10. 0	10. 0	3. 95	4. 30	43. 00
計	50. 0	-	-	225. 6

舗装版数量計算表				
測点	点間距離	計算表		
		断面	平均	面積
No. 0	0. 00	4. 00	-	0. 00
No. 1	20. 0	4. 80	4. 40	88. 00
No. 2	20. 0	4. 65	4. 73	94. 60
No. 2+10. 0	10. 0	3. 95	4. 30	43. 00
計	50. 0	-	-	225. 6

令和8年度		
図名	展開図， 構成図	縮尺
		図示
事業名	道路橋りょう新設改良事業	
工事名	市道袴傍示2号線道路舗装工事	図面番号
工事箇所	阿南市橋町袴傍示	1/1
阿南市建設部土木課		