


市道青木八幡線

展開図 S=1/200



舗装構成図 S=1/10

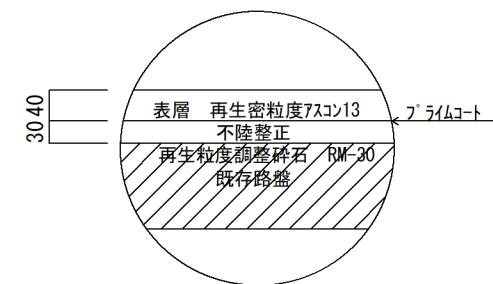

面積計算書

測 点	点間距離 (m)	面 積		
		断 面 (m)	平 均 (m)	数 量 (m2)
No. 0	0. 0	4. 30	－	－
No. 1	20. 0	4. 30	4. 300	86. 00
No. 2	20. 0	4. 30	4. 300	86. 00
No. 3	20. 0	4. 30	4. 300	86. 00
合 計	60. 0	－	－	258. 00



数量総括表

工 種	種 別	規 格	計 算	単位	数量
土工	舗装版切断	As	4.30	m	4.3
	舗装版取壊し	As t=4cm	面積計算書参照	m2	258.0
	As殻運搬	運搬距離 L=5.4km	258.0*0.04	m3	10.3
	As殻処理	比重2.3t/m3	10.3*2.3	t	23.69
舗装工	不陸整正	RM-30 t=3cm	面積計算書参照	m2	258.0
	表層	再生密粒度7.5mm13 t=4cm	面積計算書参照	m2	258.0
仮設工	交通誘導警備員	交通誘導警備員B		人	4


令和 8 年 度									
図 面		展開図、構成図						縮 尺	
事 業 名		道路橋りょう新設改良事業						図 示	
工 事 名		市道青木八幡線ほか道路舗装工事						図面番号	
工事箇所		阿南市見能林町青木ほか						1 / 4	
課 長		補 佐		係 長		設 計		製 図	
阿 南 市 建 設 部 土 木 課									

市道見能林駅取合線

展開図 S=1/200

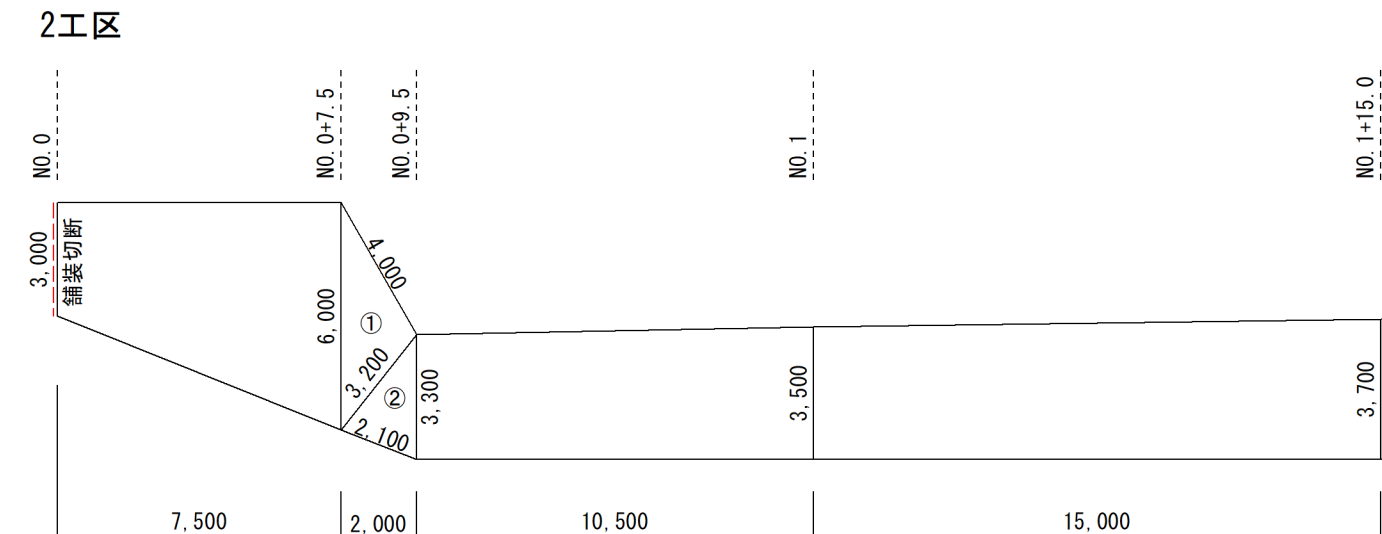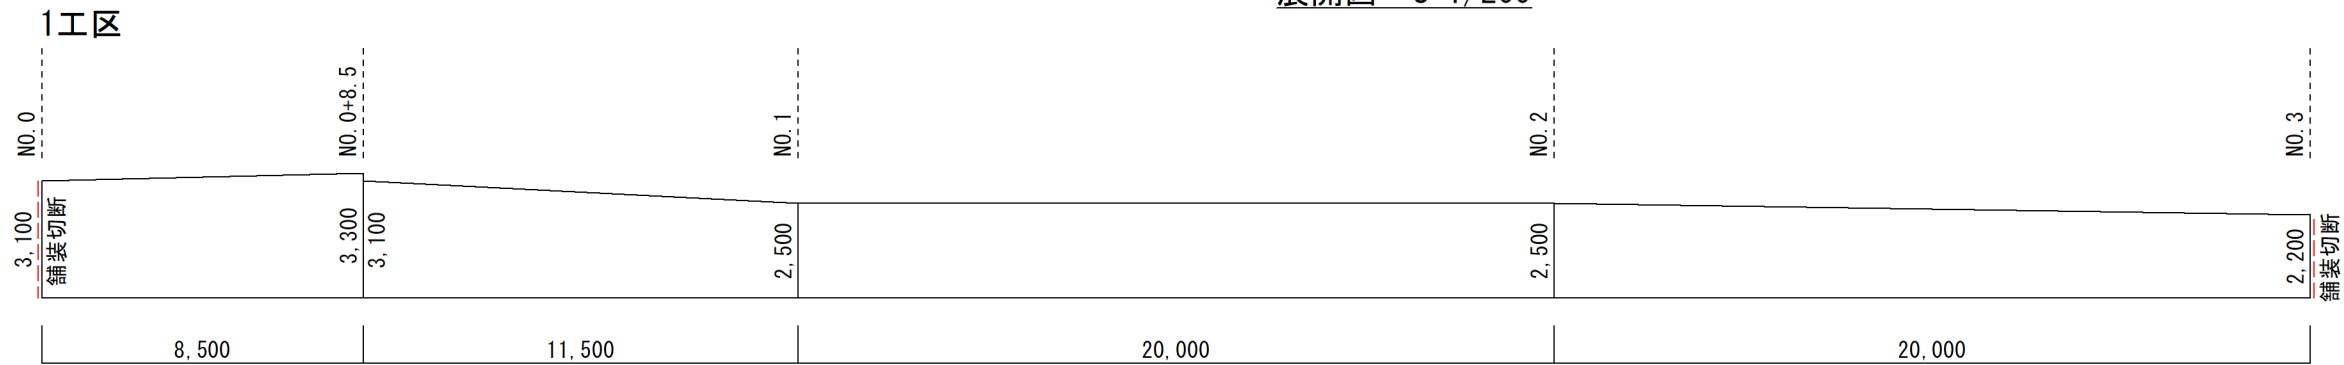

舗装構成図 S=1/10

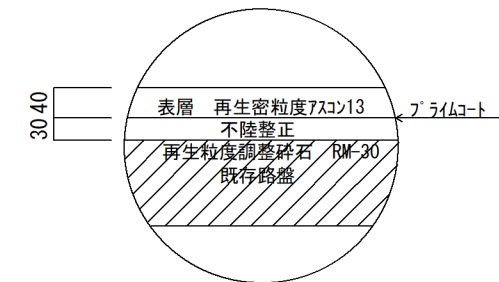

面積計算書

工区	測点	点間距離 (m)	面 積		
			断 面 (m)	平 均 (m)	数 量 (m2)
1工区	No. 0	0. 0	3. 10	－	－
	No. 0+8. 5	8. 5	3. 30	3. 200	27. 20
	No. 0+8. 5'	0. 0	3. 10	3. 200	－
	No. 1	11. 5	2. 50	2. 800	32. 20
	No. 2	20. 0	2. 50	2. 500	50. 00
	No. 3	20. 0	2. 20	2. 350	47. 00
	小計	60. 0	－	－	156. 40
2工区	No. 0	0. 0	3. 00	－	－
	No. 0+7. 5	7. 5	6. 00	4. 500	33. 75
	No. 0+9. 5	2. 0	3. 30	(ヘロン)	9. 15
	No. 1	10. 5	3. 50	3. 400	35. 70
	No. 1+15. 0	15. 0	3. 70	3. 600	54. 00
	小計	35. 0	－	－	132. 60
	合計	95. 0	－	－	289. 00

面積計算書 (ヘロン)

NO	a	b	c	s	面積
①	6.000	4.000	3.200	6.600	5.92
②	3.200	2.100	3.300	4.300	3.23
小計	—	—	—	—	9.15


数量総括表

工 種	種 別	規 格	計 算	単位	数量
土 工	舗装版切断	As	3.10+2.20+3.00	m	8.3
	舗装版取壊し	As t=4cm	面積計算書参照	m2	289.0
	As殻運搬	運搬距離 L=4.5km	289.0*0.04	m3	11.6
	As殻処理	比重2.3t/m3	11.6*2.3	t	26.68
舗装工	不陸整正	RM-30 t=3cm	面積計算書参照	m2	289.0
	表層	再生密粒度7スコン13 t=4cm	面積計算書参照	m2	289.0
仮設工	交通誘導警備員	交通誘導警備員B		人	4

令和 8 年 度									
図 面		展開図、構成図						縮 尺	
事 業 名		道路橋りょう新設改良事業						図 示	
工 事 名		市道青木八幡線ほか道路舗装工事						図面番号	
工事箇所		阿南市見能林町青木ほか						2 / 4	
課 長		補 佐		係 長		設 計		製 図	
阿 南 市 建 設 部 土 木 課									

線方野見野開日道市

展開図 S=1/200

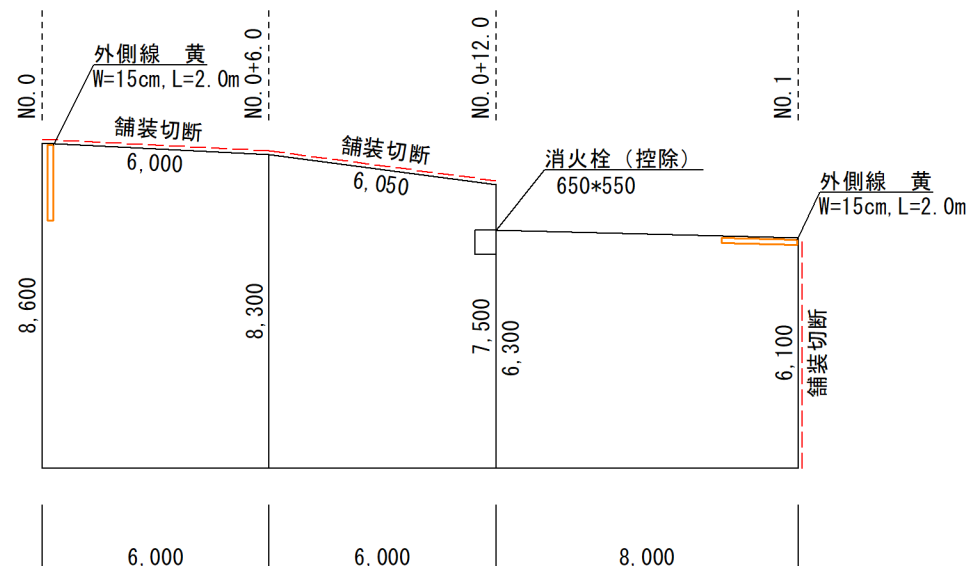

舗装構成図 S=1/10



面積計算書

測点	点間距離 (m)	面 積		
		断 面 (m)	平 均 (m)	数 量 (m2)
No. 0	0.0	8.60	—	—
No. 0+6.0	6.0	8.30	8.450	50.70
No. 0+12.0	6.0	7.50	7.900	47.40
No. 0+12.0'	0.0	6.30	6.900	—
No. 1	8.0	6.10	6.200	49.60
控除	消火栓	0.65*0.55		-0.36
合計	20.0	—	—	147.34


数量総括表

工 種	種 別	規 格	計 算	単位	数量
土工	舗装版切断	As	6.00+6.05+6.10	m	18.2
	舗装版取壊し	As t=4cm	面積計算書参照	m ²	147.3
	As殻運搬	運搬距離 L=4.9km	147.34*0.04	m ³	5.9
	As殻処理	比重2.3t/m ³	5.9*2.3	t	13.57
舗装工	不陸整正	RM-30 t=3cm	面積計算書参照	m ²	147.3
	表層	再生密粒度75コン13 t=4cm	面積計算書参照	m ²	147.3
区画線工	区画線	黄 実線 W=15cm	2.0*2.0	m	4
仮設工	交通誘導警備員	交通誘導警備員B		人	4


令和 8 年 度									
図 面		展開図、構成図						縮 尺	
事 業 名		道路橋りょう新設改良事業						図 示	
工 事 名		市道青木八幡線ほか道路舗装工事						図面番号	
工事箇所		阿南市見能林町青木ほか						3 / 4	
課 長		補 佐		係 長		設 計		製 図	
阿 南 市 建 設 部 土 木 課									

市道阿南中学校線


展開図 S=1/200

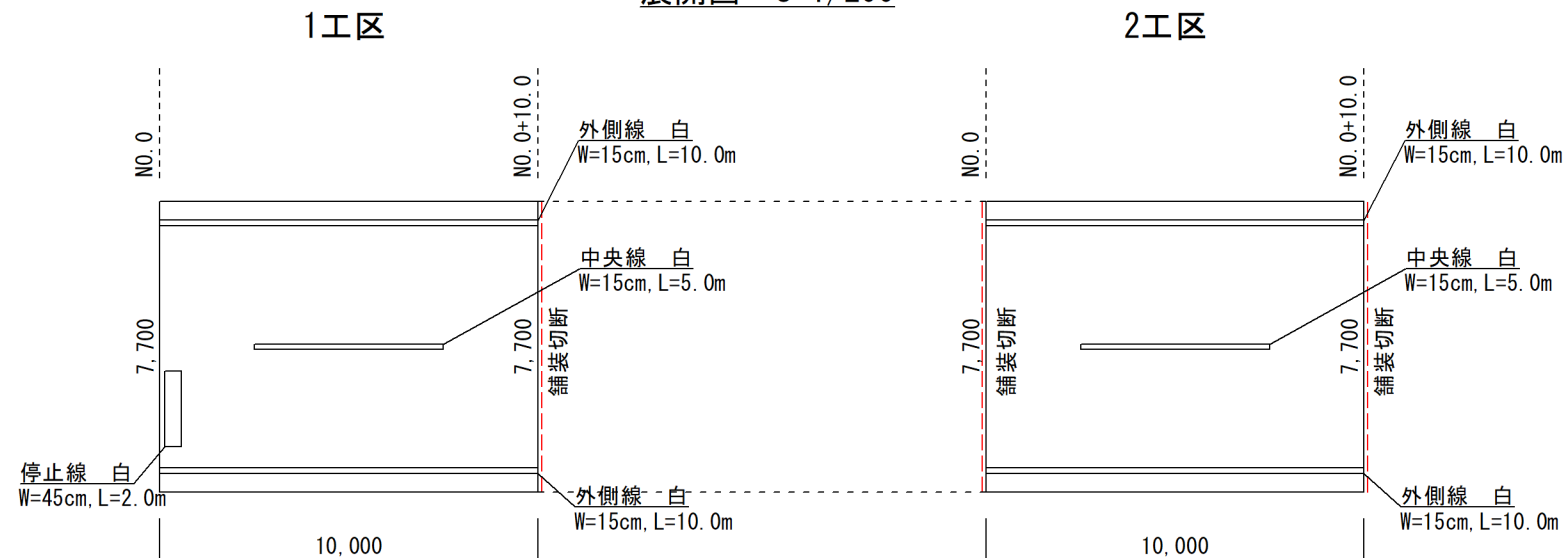

舗装撤去構成図 S=1/10

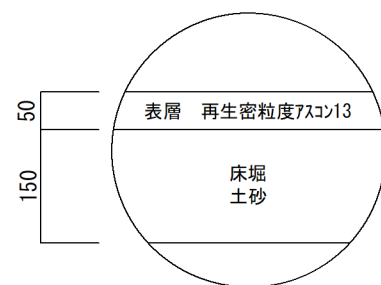

舗装構成図 S=1/10

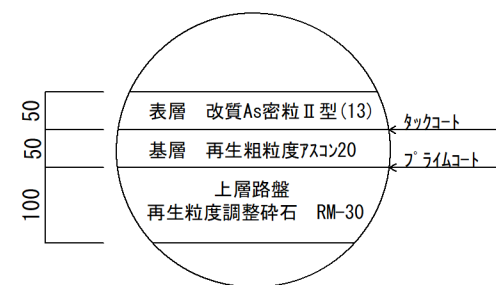

面積計算書

工区	測点	点間距離 (m)	面 積		
			断 面 (m)	平 均 (m)	数 量 (m2)
1工区	No. 0	0. 0	7. 70	－	－
	No. 0+10. 0	10. 0	7. 70	7. 70	77. 00
	小計	10. 0	－	－	77. 00
2工区	No. 0	0. 0	7. 70	－	－
	No. 0+10. 0	10. 0	7. 70	7. 70	77. 00
	小計	10. 0	－	－	77. 00
	合計	20. 0	－	－	154. 00

数量総括表

工 種	種 別	規 格	計 算	単位	数量
土工	舗装版切断	As	7.70+7.70+7.70	m	23.1
	舗装版取壊し	As t=5cm	面積計算書参照	m ²	154.0
	As殻運搬	運搬距離 L=4.0km	154.0*0.05	m ³	7.7
	As殻処理	比重2.3t/m ³	7.7*2.3	t	17.71
	床堀	土砂 t=15cm	154.0*0.15	m ³	23.1
	残土積込・運搬	運搬距離 L=15.6km	154.0*0.15	m ³	23.1
	残土処分	比重1.8t/m ³	23.1*1.8	t	41.6
舗装工	路盤	RM-30 t=10cm	面積計算書参照	m ²	154.0
	基層	再生粗粒度アスコ20 t=5cm	面積計算書参照	m ²	154.0
	表層	改質As密粒Ⅱ型(13) t=5cm	面積計算書参照	m ²	154.0
区画線工	区画線	白実線 W=15cm	10.0*4+5.0*2	m	50.0
	区画線	白実線 W=45cm		m	2.0
仮設工	交通誘導警備員	交通誘導警備員B		人	2
	交通誘導警備員	交通誘導警備員B 夜間		人	4
	列車監視員			人	1
	列車監視員	夜間		人	2

令和 8 年 度									
図 面		展開図、構成図						縮 尺	
事 業 名		道路橋りょう新設改良事業						図 示	
工 事 名		市道青木八幡線ほか道路舗装工事						図面番号	
工事箇所		阿南市見能林町青木ほか						4 / 4	
課長		補佐		係長		設計		製図	
阿 南 市 建 設 部 土 木 課									