


計画平面図SC=1:250

阿南市山口町ほか

基準点座標一覧表

点	座標	X	座標	Y	座標	標高
T3-1 (3級)		97544.635		101832.809		14.058
T3-2 (3級)		97344.412		101881.056		12.965
T4-1 (4級)		97561.995		101857.843		14.184
T4-2 (4級)		97563.400		101879.435		13.774
T4-3 (4級)		97524.123		101863.455		13.323
KBM.1		97568.170		101881.933		13.833


世界測地系(4系)

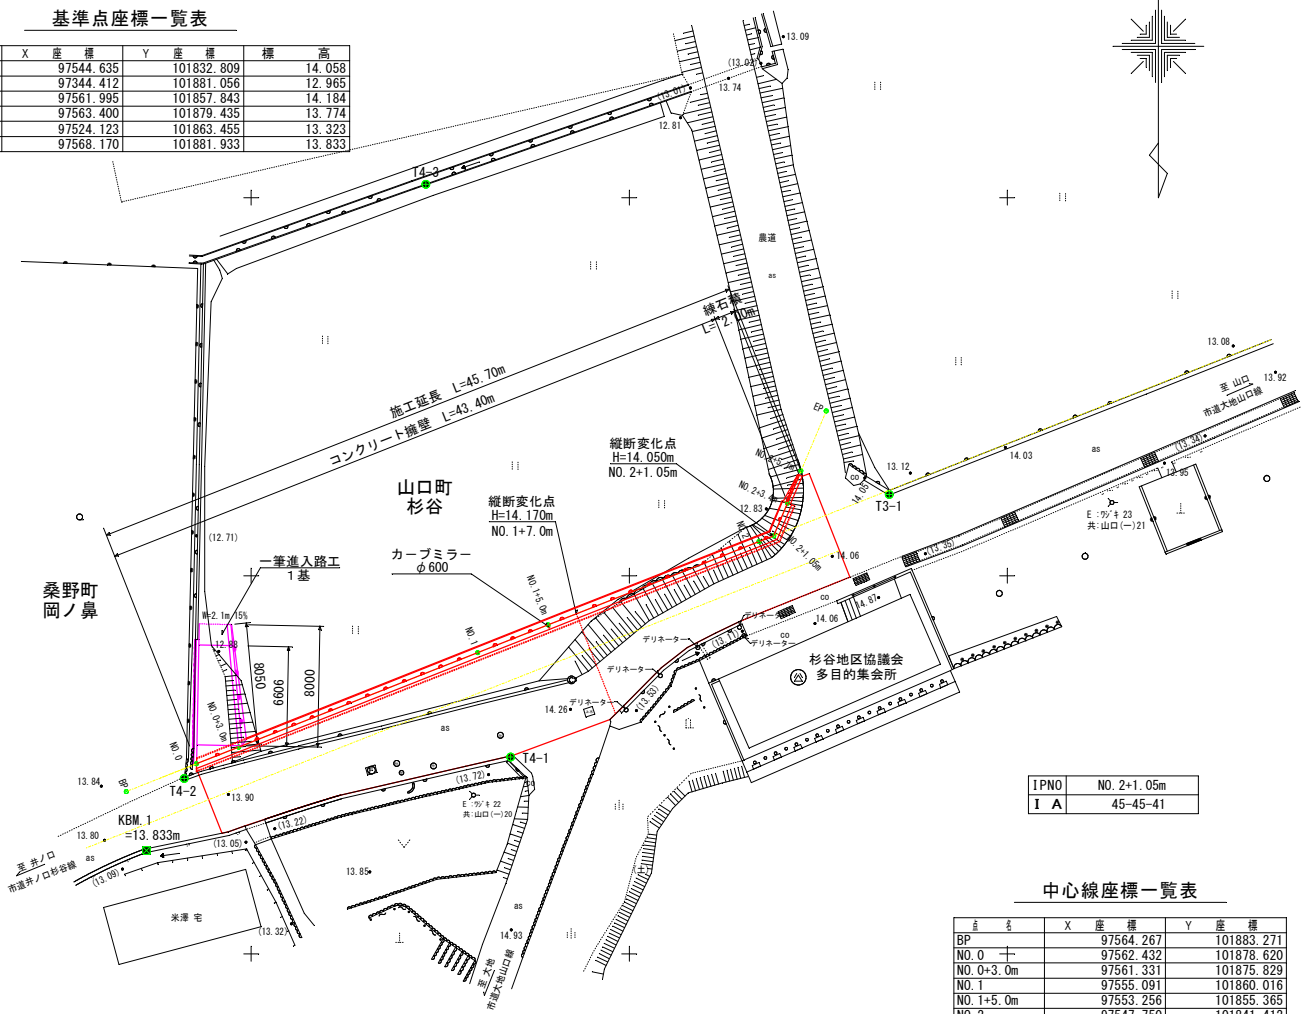

中心線座標一覧表


点	座標	X	座標	Y	座標
BP		97564.267		101863.271	
NO.0		97562.432		101878.620	
NO.0+3.0m		97561.331		101875.829	
NO.1		97555.091		101860.016	
NO.1+5.0m		97553.256		101855.365	
NO.2		97547.750		101841.412	
NO.2+1.05m		97547.365		101840.436	
NO.2+3.4m		97545.196		101839.528	
NO.2+5.7m		97543.074		101838.641	
EP		97539.109		101836.981	

縦断面図 縮尺 V:1:50 H:1:250

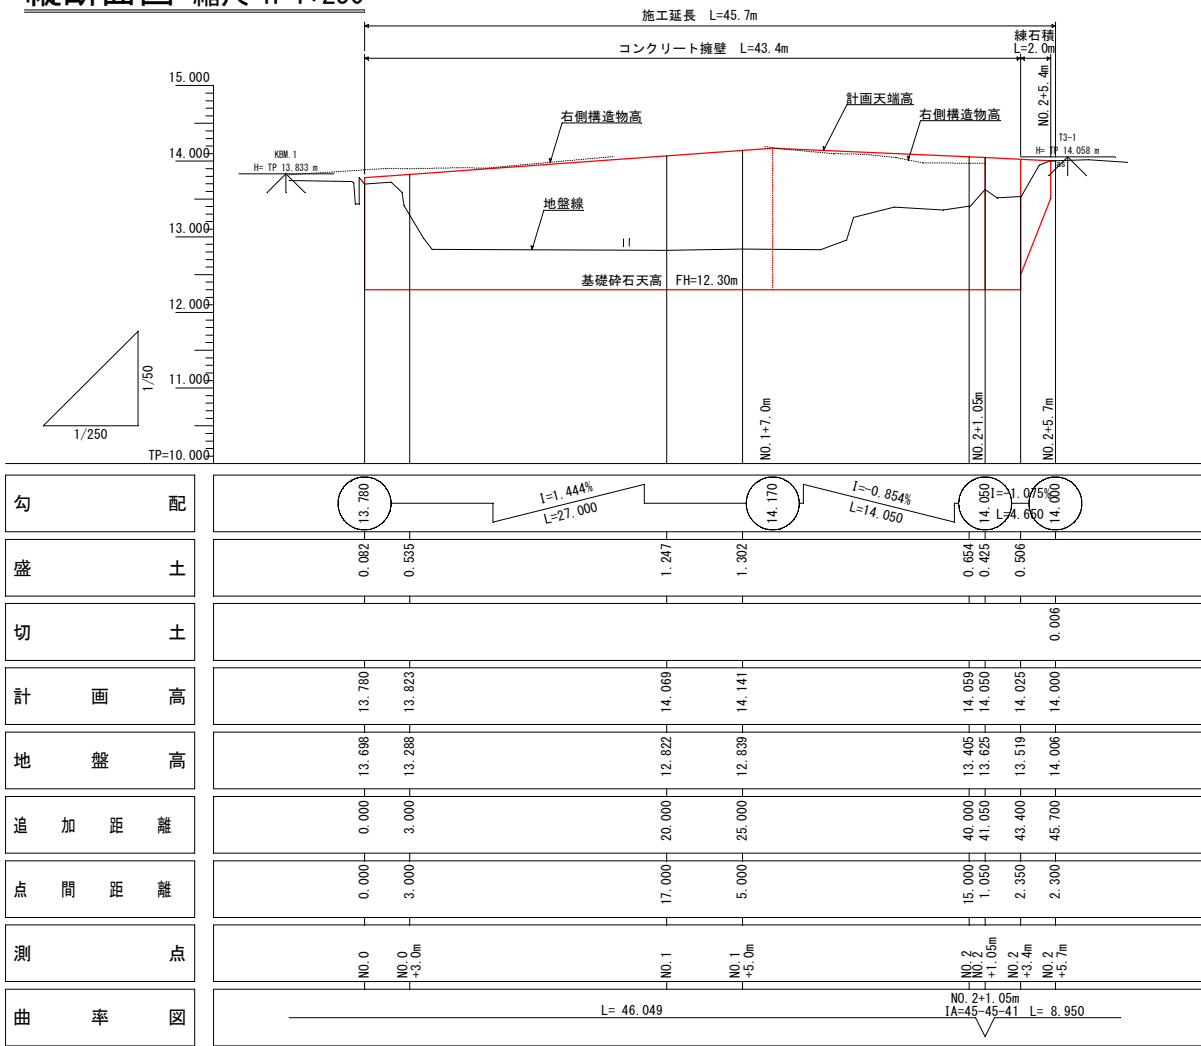

勾配	配	13.780	14.170	14.050	14.000
盛土	土	0.082	0.535	1.247	1.302
切土	土				0.006
計画高		13.780	13.823	14.069	14.141
地盤高		13.698	13.288	12.822	12.839
追加距離		0.000	3.000	20.000	25.000
点間距離		0.000	3.000	17.000	5.000
測点		NO.0	NO.0+3.0m	NO.1	NO.1+5.0m
曲率図					

標準断面図 SC=1:50

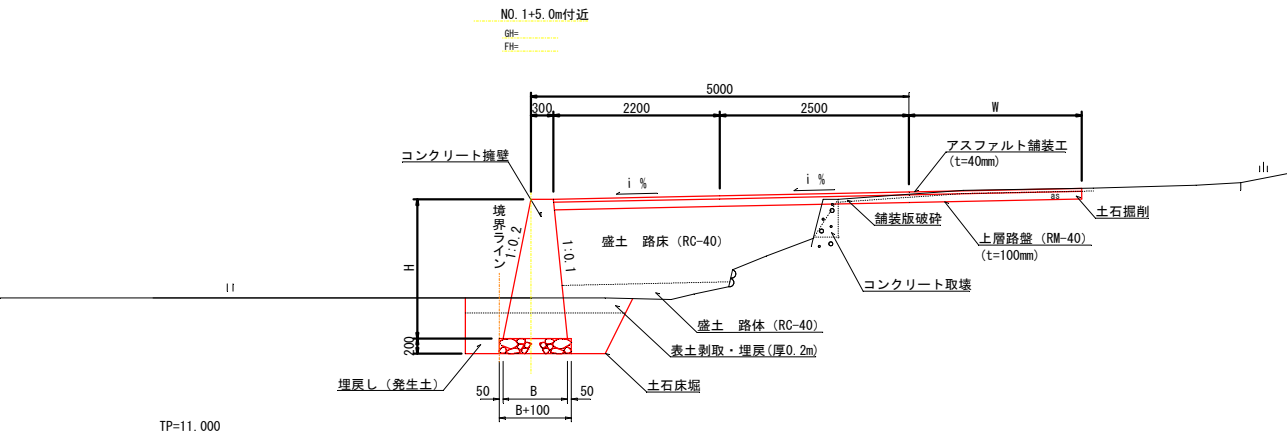




世界測地系(測地成果2024) 4系

令和8年度



図名	縮尺
計画平面図、縦断面図、標準断面図	図示
事業名	道路橋りょう新設改良事業
工事名	市道井ノ口杉谷線道路改良工事
工事箇所	阿南市 山口町 杉谷ほか
課長	補佐
係長	設計
製図	

阿南市建設部土木課


横断面図 1/2 SC=1:50

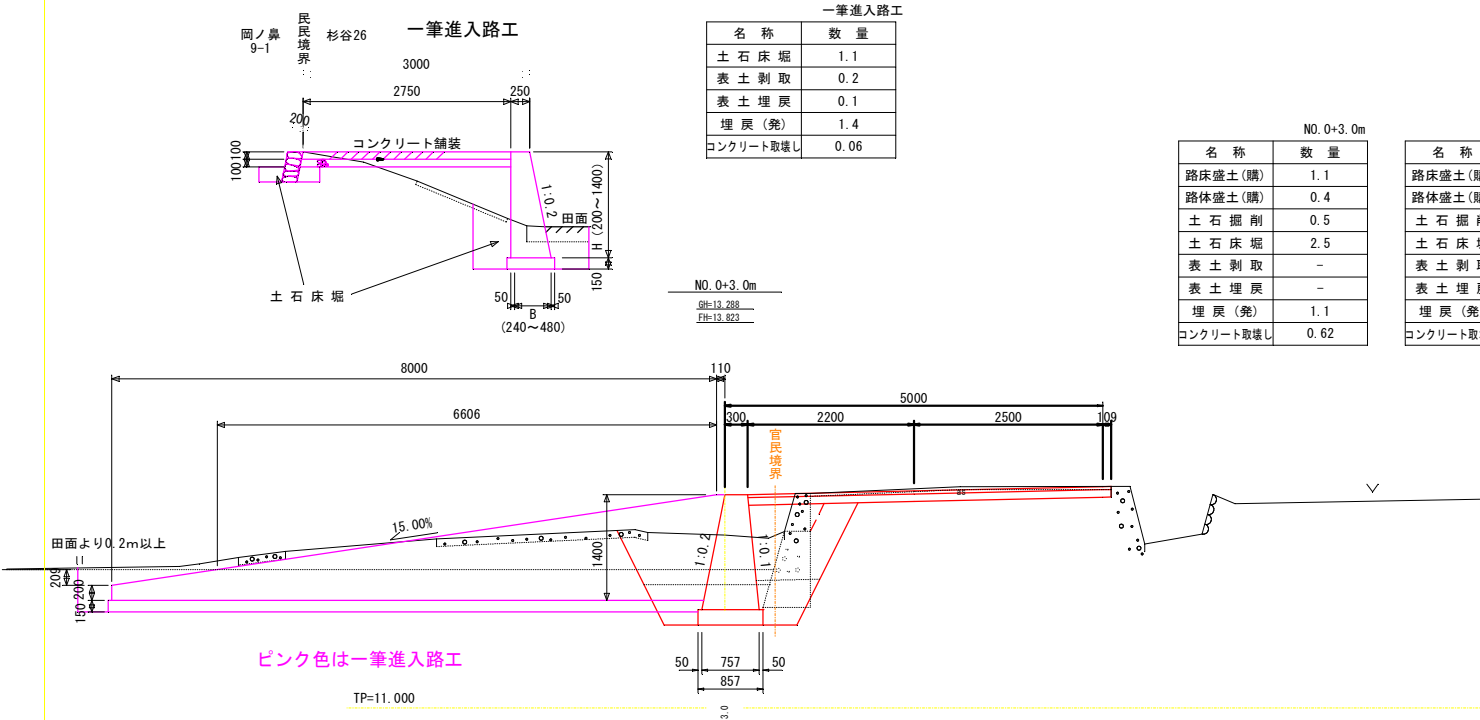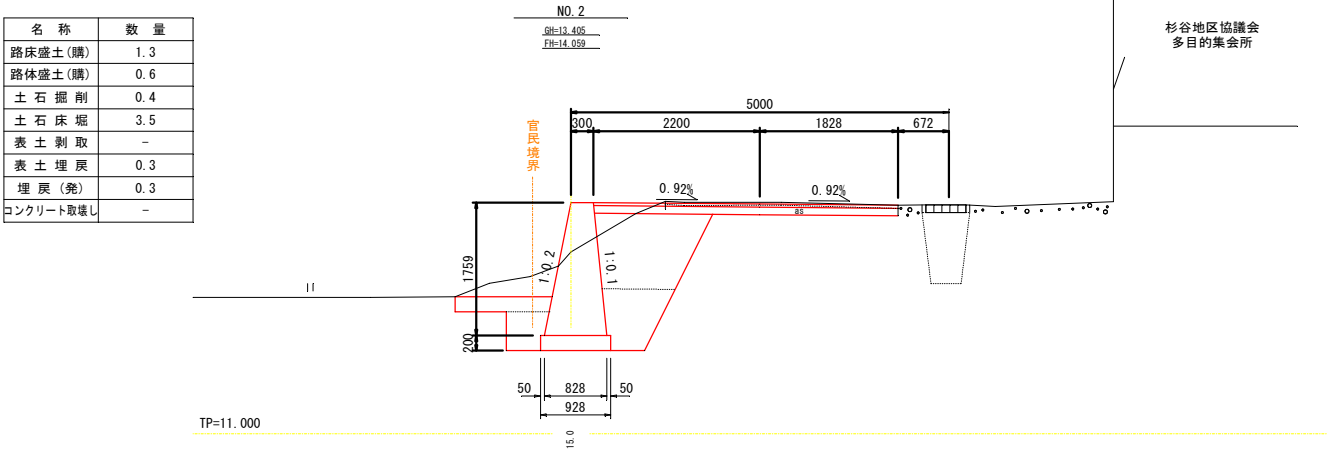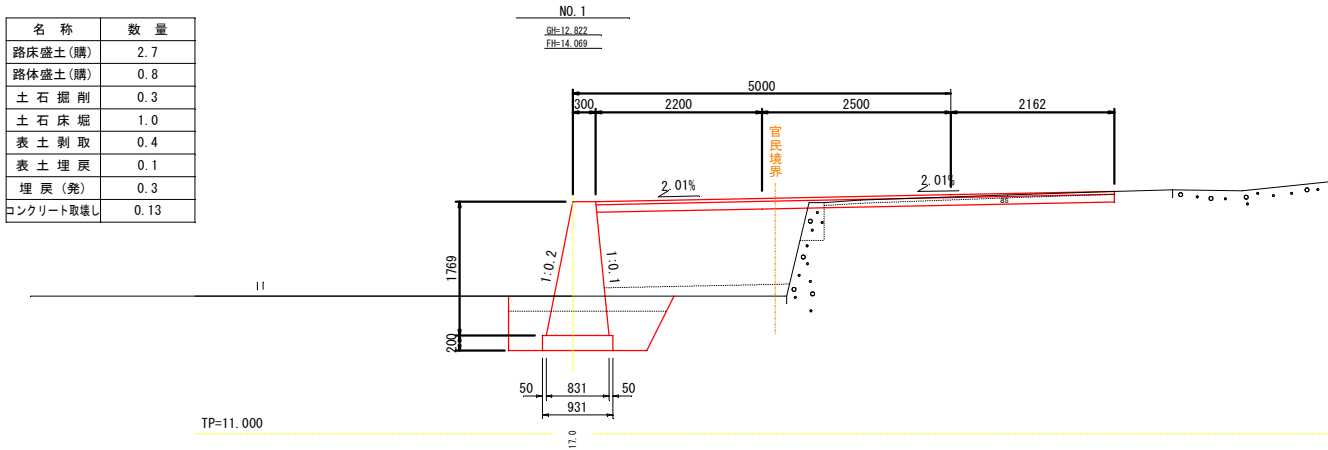

NO. 0+3.0m		NO. 0+5.0m	
名 称	数 量	名 称	数 量
路床盛土 (購)	1.1	路床盛土 (購)	0.5
路体盛土 (購)	0.4	路体盛土 (購)	0.1
土 石 掘 削	0.5	土 石 掘 削	0.5
土 石 床 堀	2.5	土 石 床 堀	0.8
表 土 剥 取	-	表 土 剥 取	0.3
表 土 埋 戻	-	表 土 埋 戻	0.2
埋 戻 (発)	1.1	埋 戻 (発)	0.3
コンクリート取壊し	0.62	コンクリート取壊し	0.14

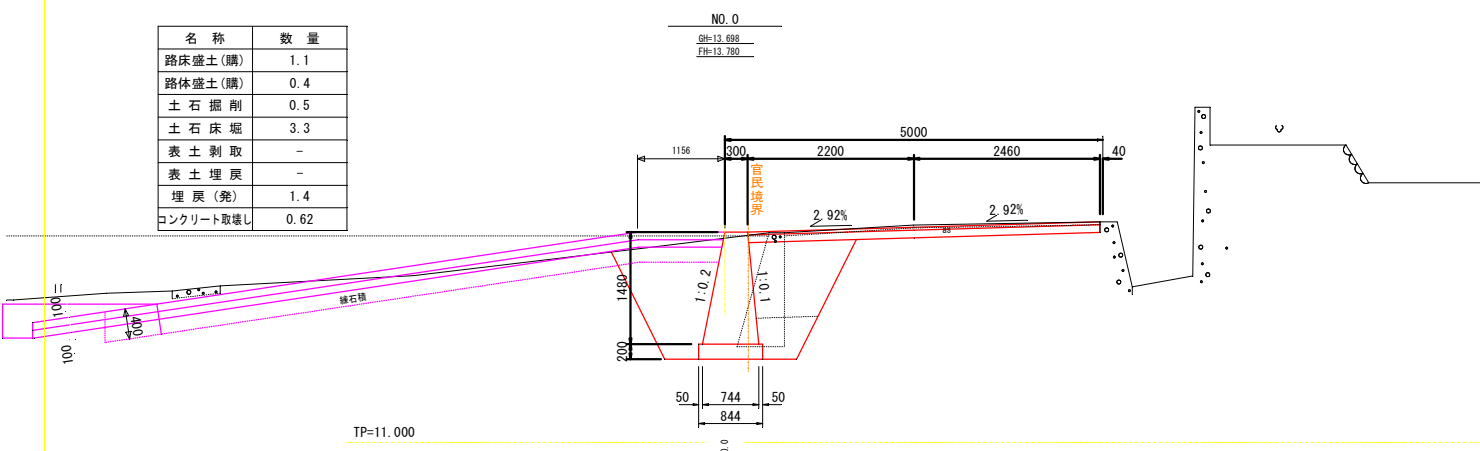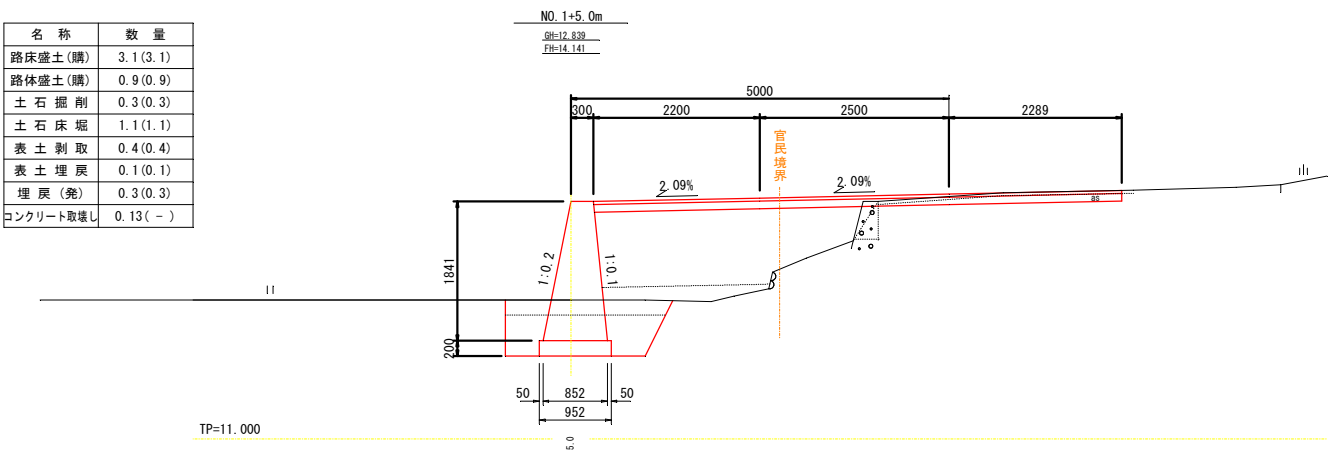


土工算出凡例

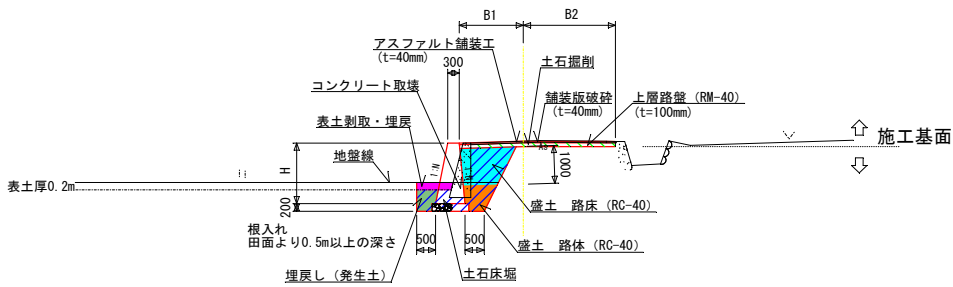


令和 8 年 度						
図 名	横断面図 1/2					縮 尺
事 業 名	道路橋りょう新設改良事業					1:50
工 事 名	市道井ノ口杉谷線道路改良工事					図面番号 2 5
工事箇所	阿南市 山口町 杉谷ほか					
課 長	補 佐	係 長	設 計	製 図		
阿南市建設部土木課						

横断面図 2/2 SC=1:50


名 称	数 量
路床盛土(購)	- (-)
路体盛土(購)	- (-)
土 石 掘 削	0.1(-)
土 石 床 堀	0.3(-)
表 土 剥 取	- (-)
表 土 埋 戻	- (-)
埋 戻 (発)	0.3(-)
コンクリート取壊し	- (-)

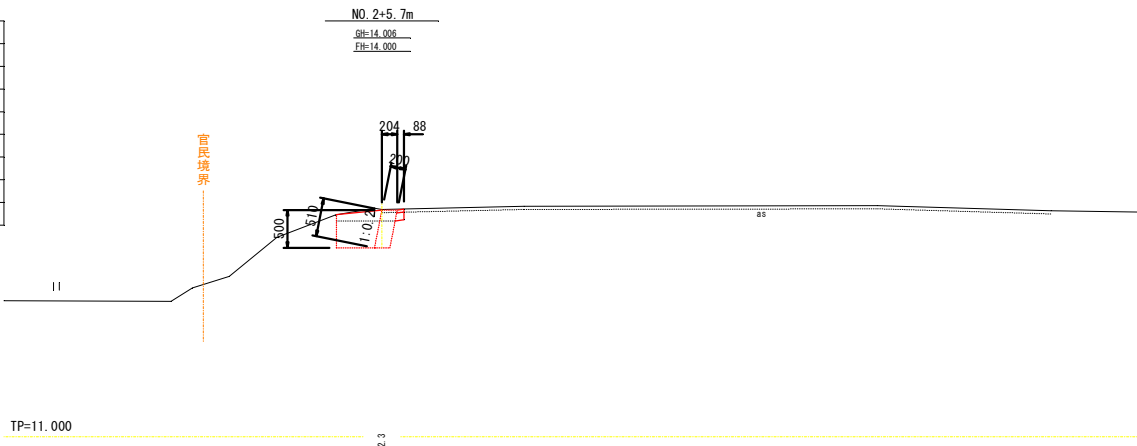



名 称	数 量
路床盛土(購)	1.3(-)
路体盛土(購)	0.6(-)
土 石 掘 削	0.2(0.2)
土 石 床 堀	3.5(0.5)
表 土 剥 取	- (-)
表 土 埋 戻	0.2(-)
埋 戻 (発)	0.3(0.2)
コンクリート取壊し	- (-)

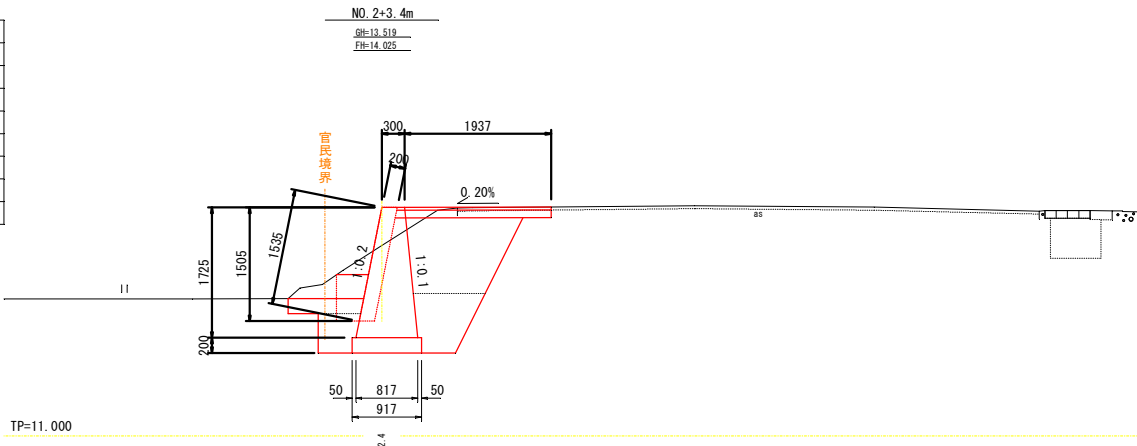

名 称	数 量
路床盛土(購)	1.3
路体盛土(購)	0.6
土 石 掘 削	0.5
土 石 床 堀	4.0
表 土 剥 取	-
表 土 埋 戻	0.3
埋 戻 (発)	0.3
コンクリート取壊し	-

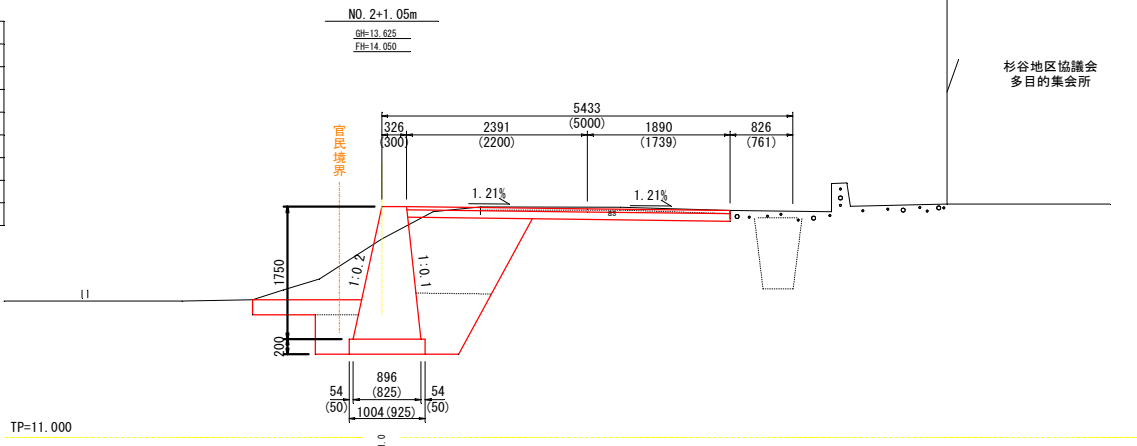


令 和 8 年 度				
図 名	横断面図 2/2			縮 尺
事 業 名	道路橋りょう新設改良事業			1:50
工 事 名	市道井ノ口杉谷線道路改良工事			図面番号
工事箇所	阿南市 山口町 杉谷ほか			3
課 長	補 佐	係 長	設 計	製 図
阿南市建設部土木課				

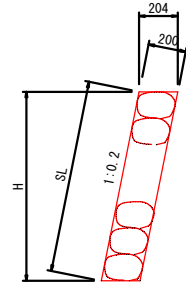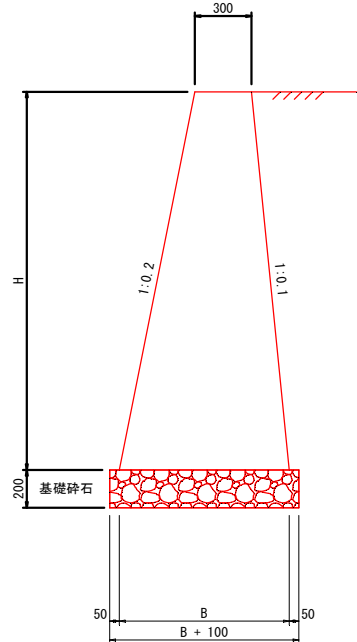


※練石積については施工前に、監督員及び地権者に確認を行い、了解を得た後施工する事。




H	SL
400	408
500	510
1,505	1,535

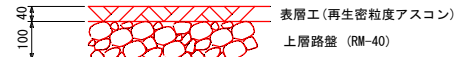


※アスファルト舗装については施工前に、土中の上水道管の位置を監督員に確認を行い、了解を得た後施工する事。

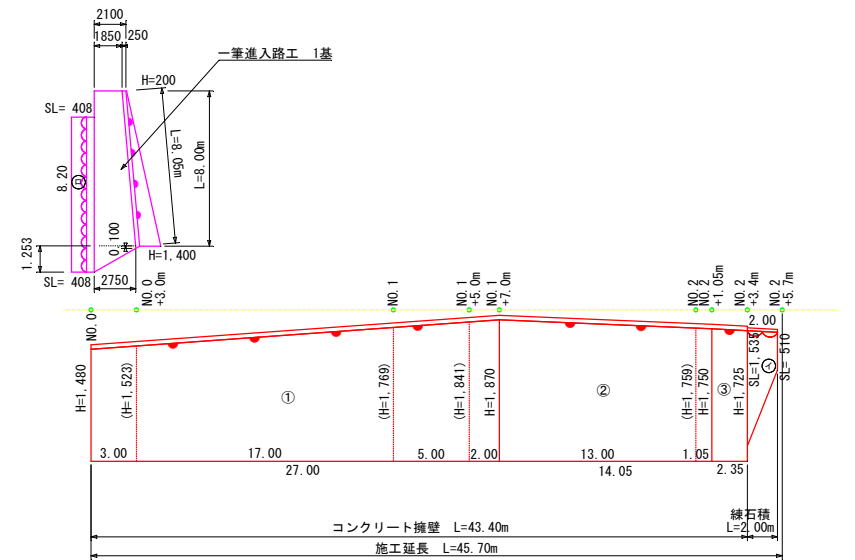

H	B	コンクリート	型 枠	基礎碎石
1.480	744	0.773	3.00	844
1.870	861	1.086	3.79	961
1.750	825	0.984	3.54	925
1.725	818	0.964	3.49	918

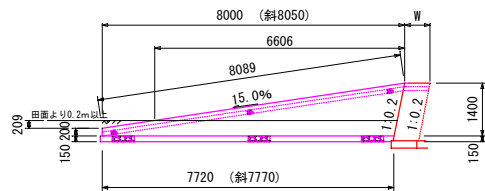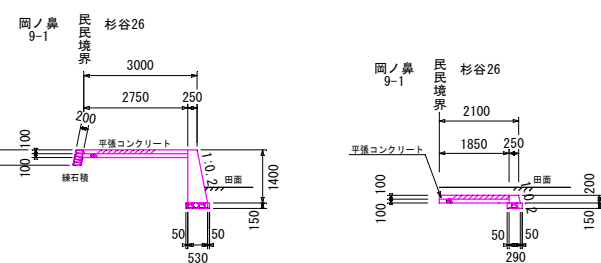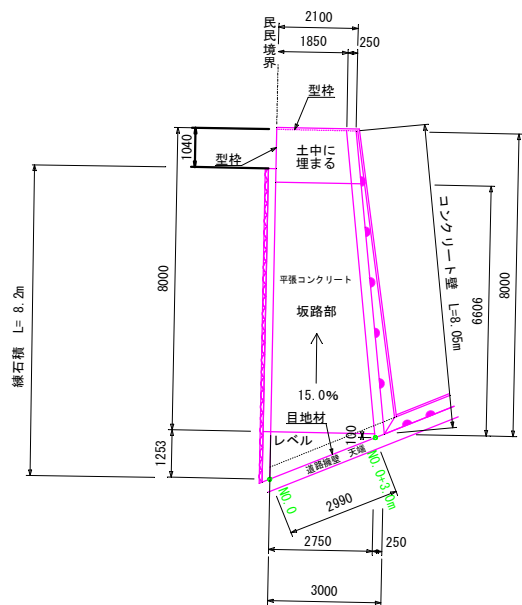




(サンプル図面)

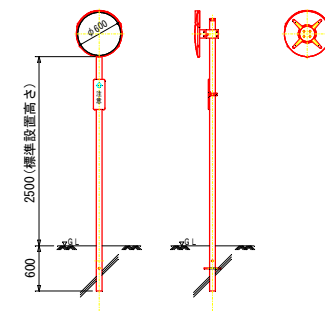

H	B	コンクリート	型 枠	基礎碎石
1,400	530	0.546	2.83	630
200	290	0.054	0.40	390

令和 8 年 度									
図 名		構造図、展開図						縮 尺	
事 業 名		道路橋りょう新設改良事業						図 示	
工 事 名		市道并 / 口杉谷線道路改良工事						図面番号	
工事箇所		阿南市 山口町 杉谷ほか						4 5	
課	補		係		設		製		
長	佐		長		計				
阿南市建設部土木課									

用地実測図 SC=1:250
阿南市山口町ほか

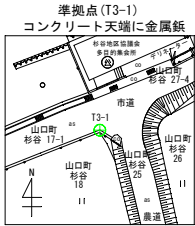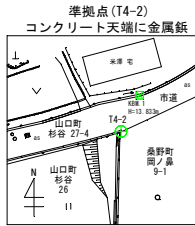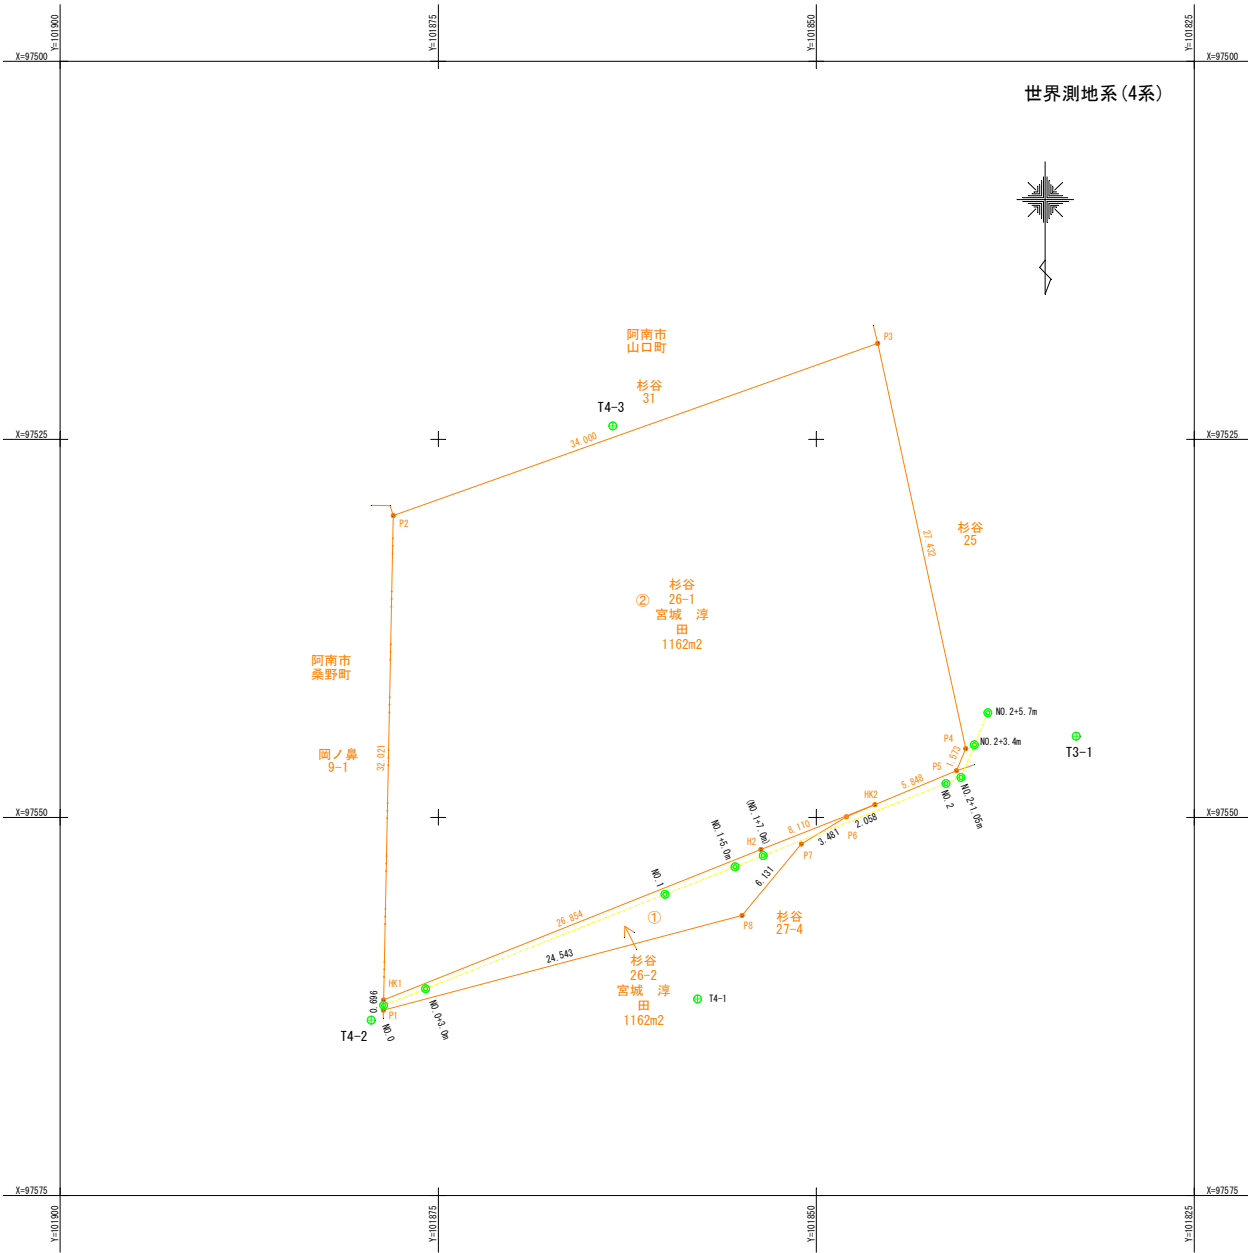

座 標 求 積 表				
地 番	① 杉谷26-2			登記地目
公積面積	1162 m ²			田
所有 者	宮城 淳 (宮城 創)			現況地目
測 点	X _n	Y _n	(X _{n+1} - X _{n-1})Y _n	距 離
P1	97562.752	101878.626	-567565.825446	24.543
P8	97556.485	101854.896	-1119385.307040	6.131
P7	97551.782	101850.986	-664985.067594	3.481
P6	97549.956	101848.010	-264702.977990	2.058
HK2	97549.163	101846.110	221107.904810	8.110
H2	97552.127	101853.660	1313199.238380	26.854
HK1	97562.056	101878.612	1082460.252500	0.696
			倍 面 積	128.197620
			面 積	64.0988100
			地 積	64 m ²

地 番	② 杉谷26-1			登記地目
公積面積	1162 m ²			田
所有 者	宮城 淳 (宮城 創)			現況地目
測 点	X _n	Y _n	(X _{n+1} - X _{n-1})Y _n	距 離
HK1	97562.056	101878.612	2250091.024632	26.854
H2	97552.127	101853.660	-1313199.238380	8.110
HK2	97549.163	101846.110	-531229.309760	5.848
P5	97546.911	101840.712	-377217.997248	1.573
P4	97545.459	101840.105	-2877695.846985	27.432
P3	97518.654	101845.939	-1570260.687502	34.000
P2	97530.041	101877.976	4421707.914352	32.021
			倍 面 積	2195.859109
			面 積	1097.9295545
			地 積	1097 m ²

合 計 1162.0283645

基準点座標一覧表

点 名	X 座 標	Y 座 標	点 名	座 標
T3-1 (3級)	97544.635	101832.809	i	14.058
T3-2 (3級)	97344.412	101881.056		12.965
T4-1 (4級)	97561.995	101857.843		14.184
T4-2 (4級)	97563.400	101879.435		13.774
T4-3 (4級)	97524.123	101863.455		13.323
KRM.1	97568.170	101881.933		13.833

令 和 8 年 度				
図 名	用地実測図			縮 尺
事 業 名	道路橋りょう新設改良事業			図 示
工 事 名	市道井ノ口杉谷線道路改良工事			図面番号
工事箇所	阿南市 山口町 杉谷ほか			5
課 長	補 佐	係 長	設 計	製 図
阿南市建設部土木課				