
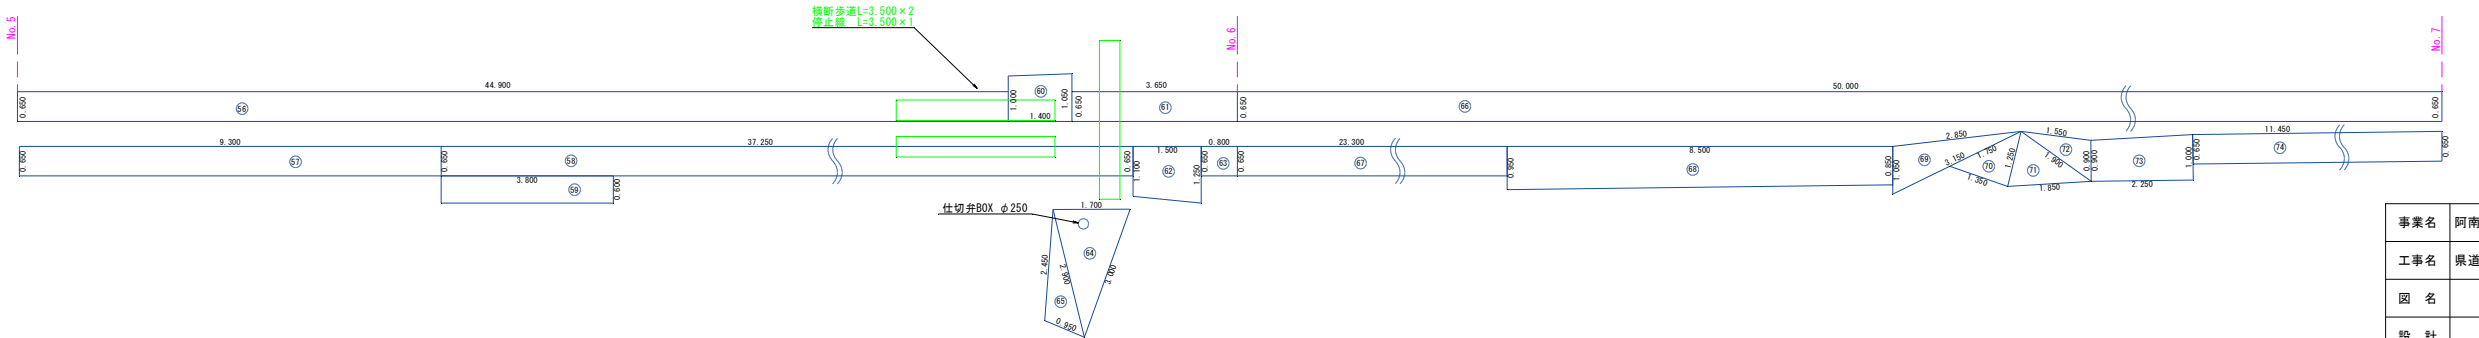
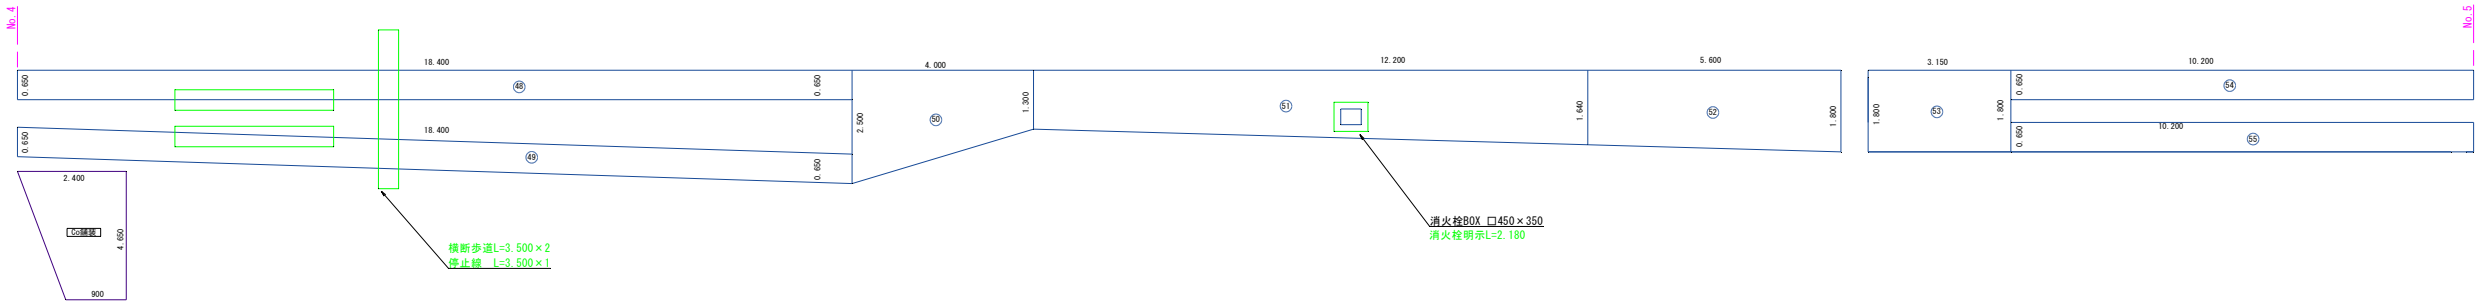
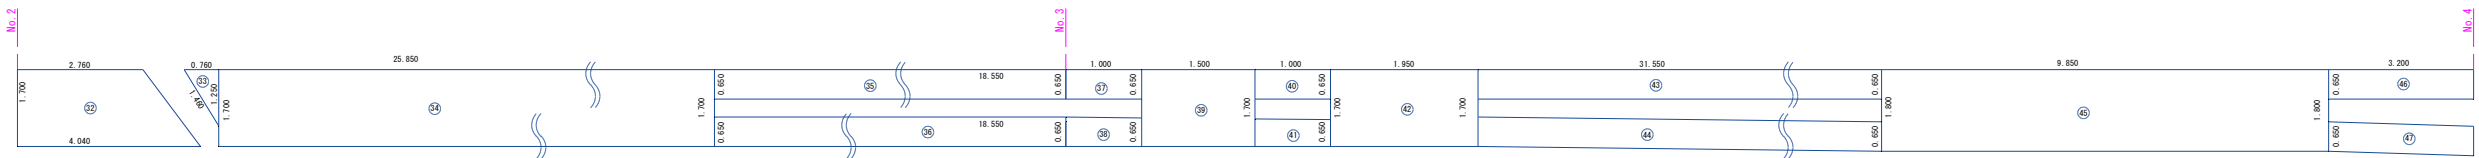
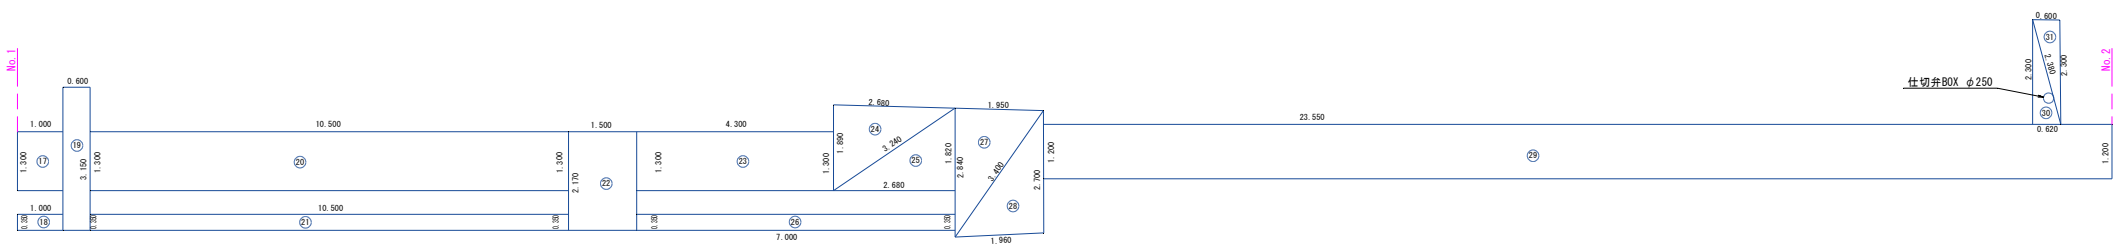


As舗装展開図①


縮尺：NON

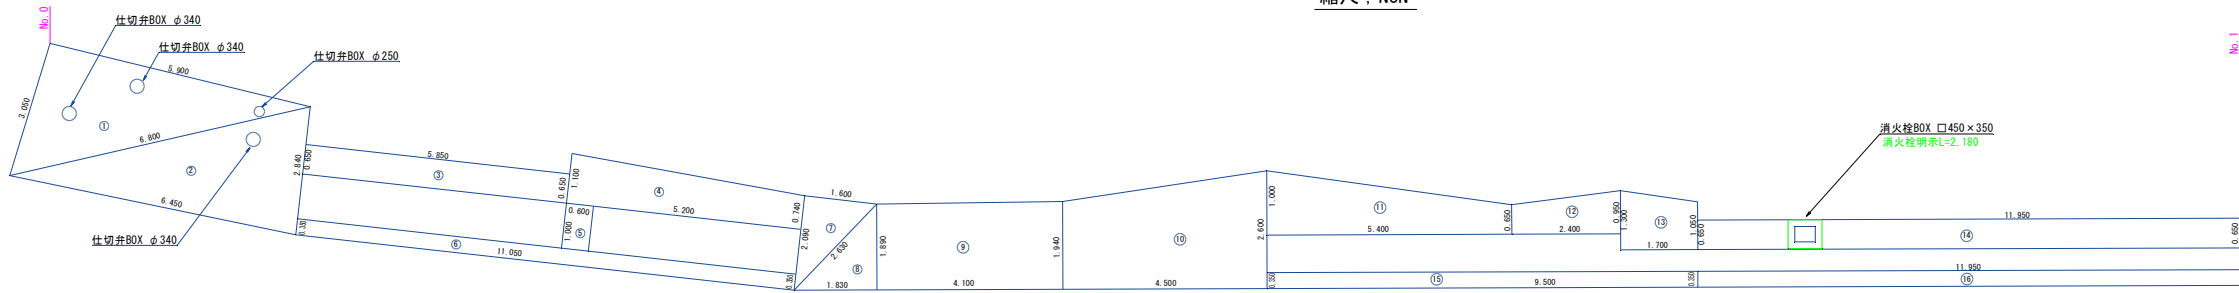


事業名	阿南市上水道建設改良事業				
工事名	県道阿南相生線配水管布設替後舗装工事				縮 尺
図 名	As舗装展開図①				NON
設 計	阿南市水道部				
部 長		課 長	課 長 補 佐	係 長	係 員
設計年月日	令和8年度			図番	1 / 2

As舗装展開図②


縮尺：NON

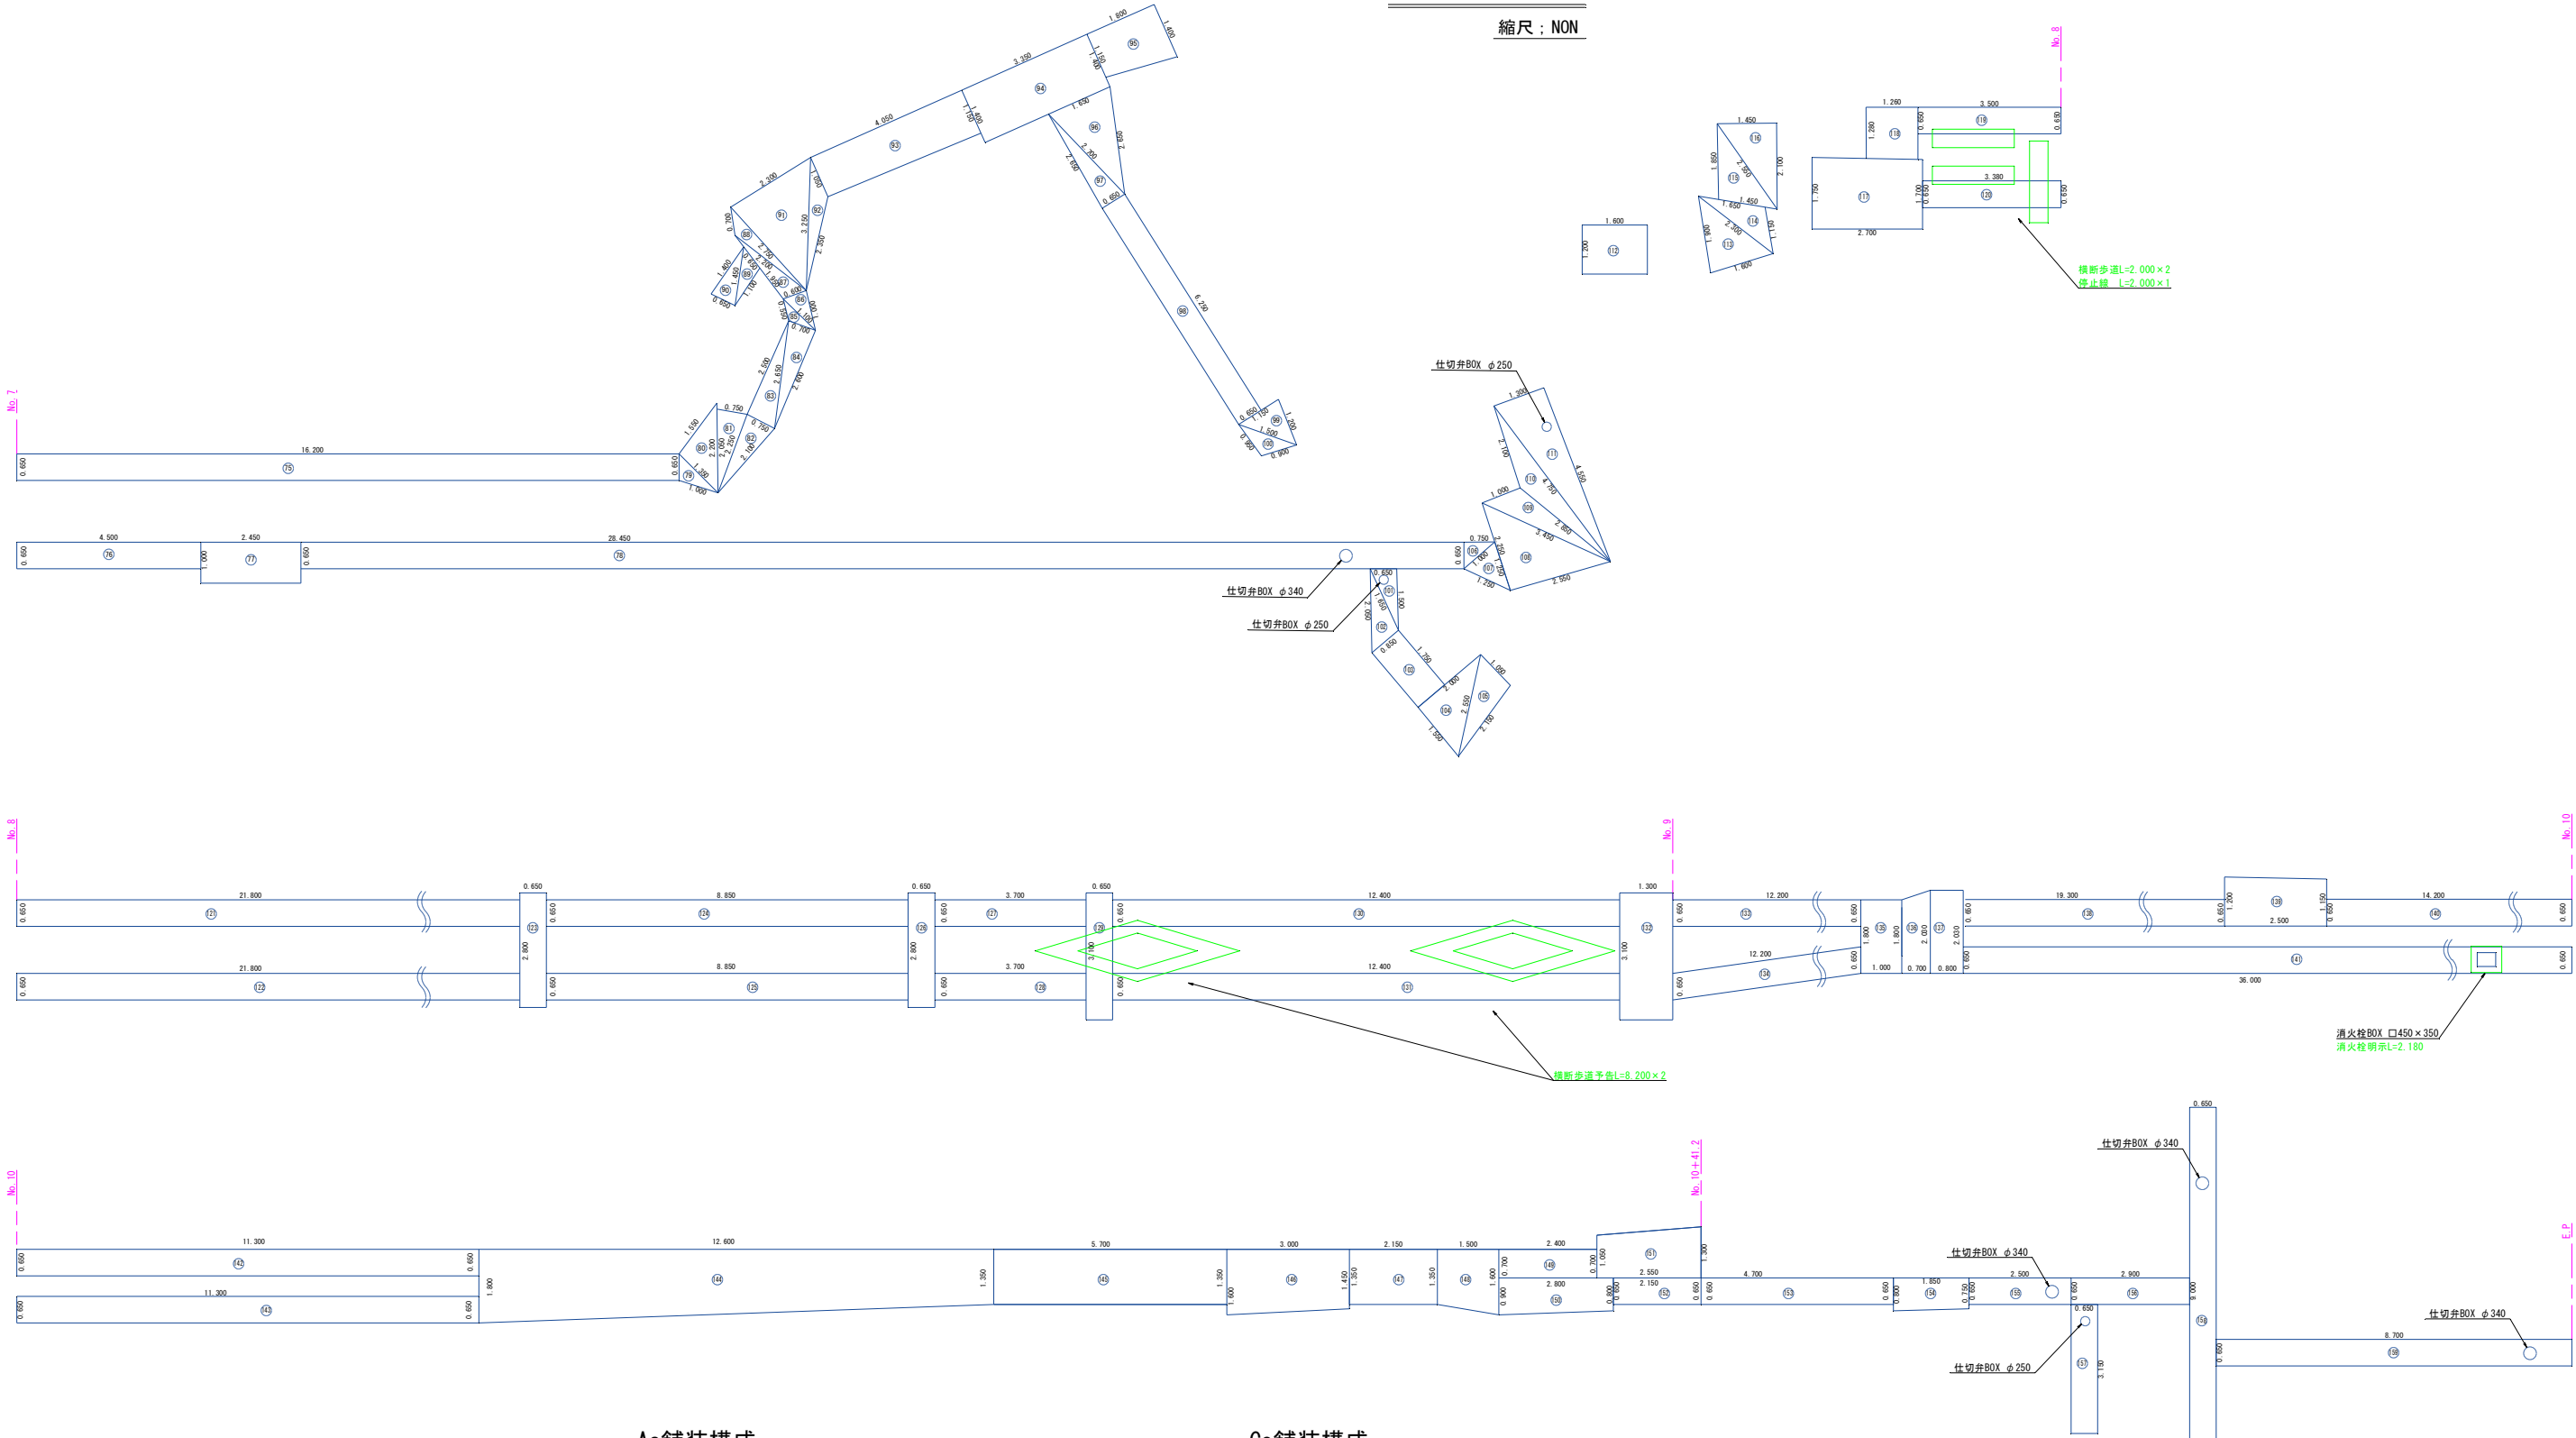

As舗装構成

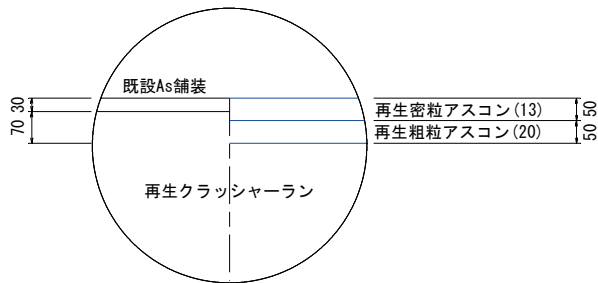

Co舗装構成

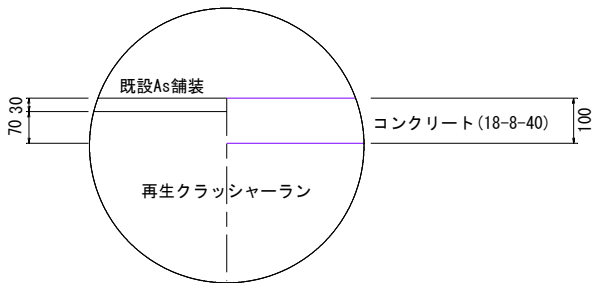

事業名	阿南市上水道建設改良事業				
工事名	県道阿南相生線配水管布設替後舗装工事				縮 尺
図 名	As舗装展開図②				NON
設 計	阿南市水道部				
部 長	課 長		課 長 補 佐	係 長	係 員
設計年月日	令和8年度			図番	2 / 2