


位置図

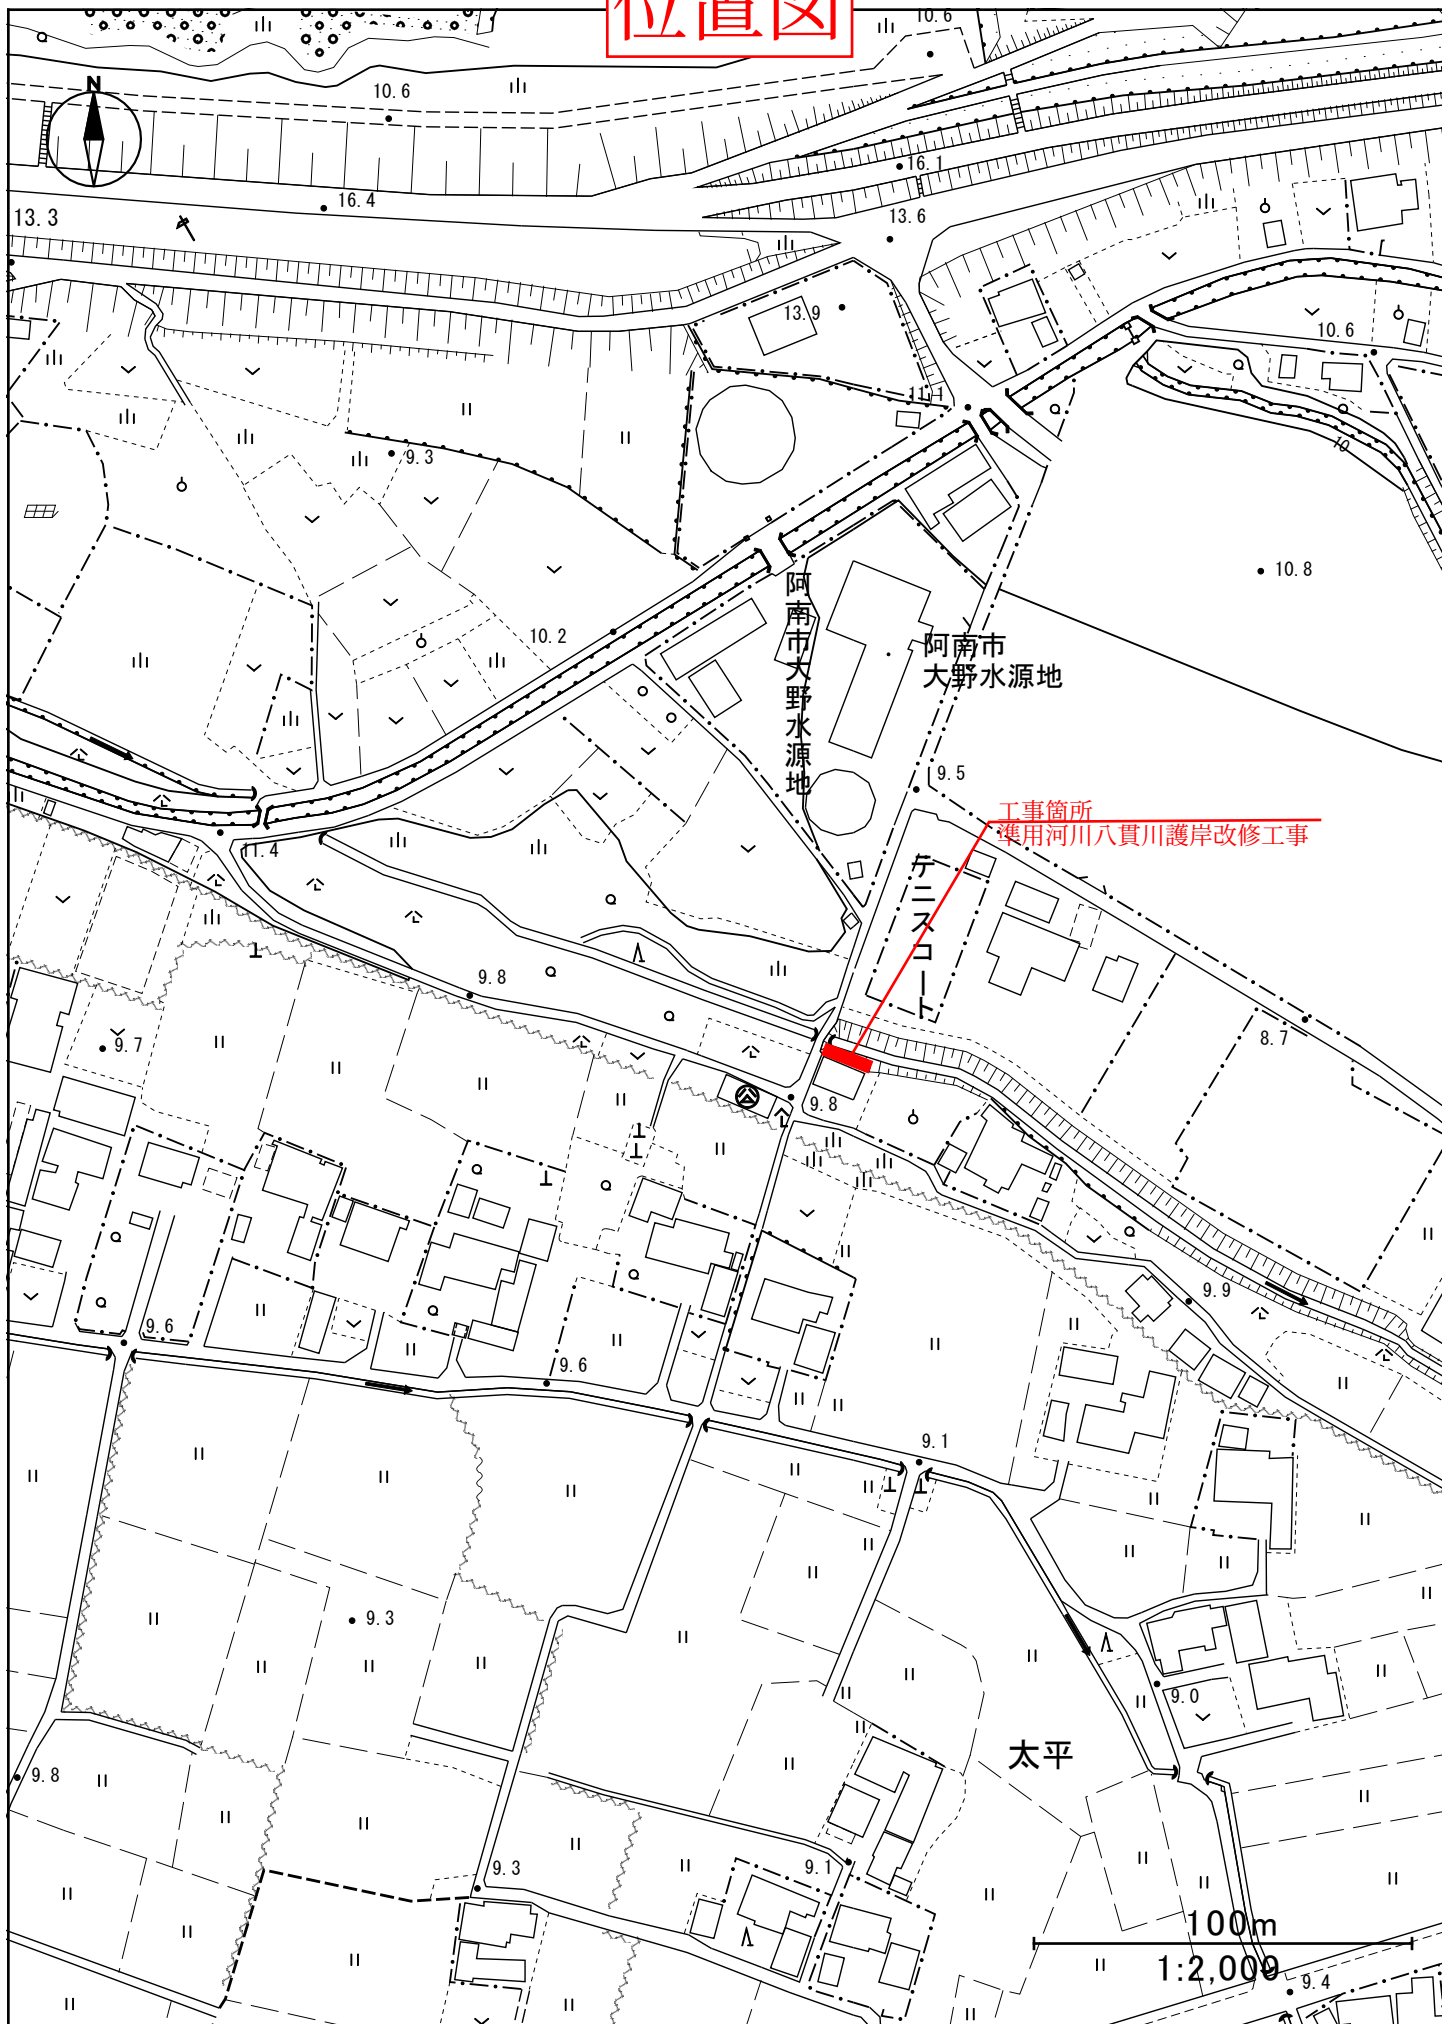

準用河川八貫川護岸改修工事
施工箇所位置図