


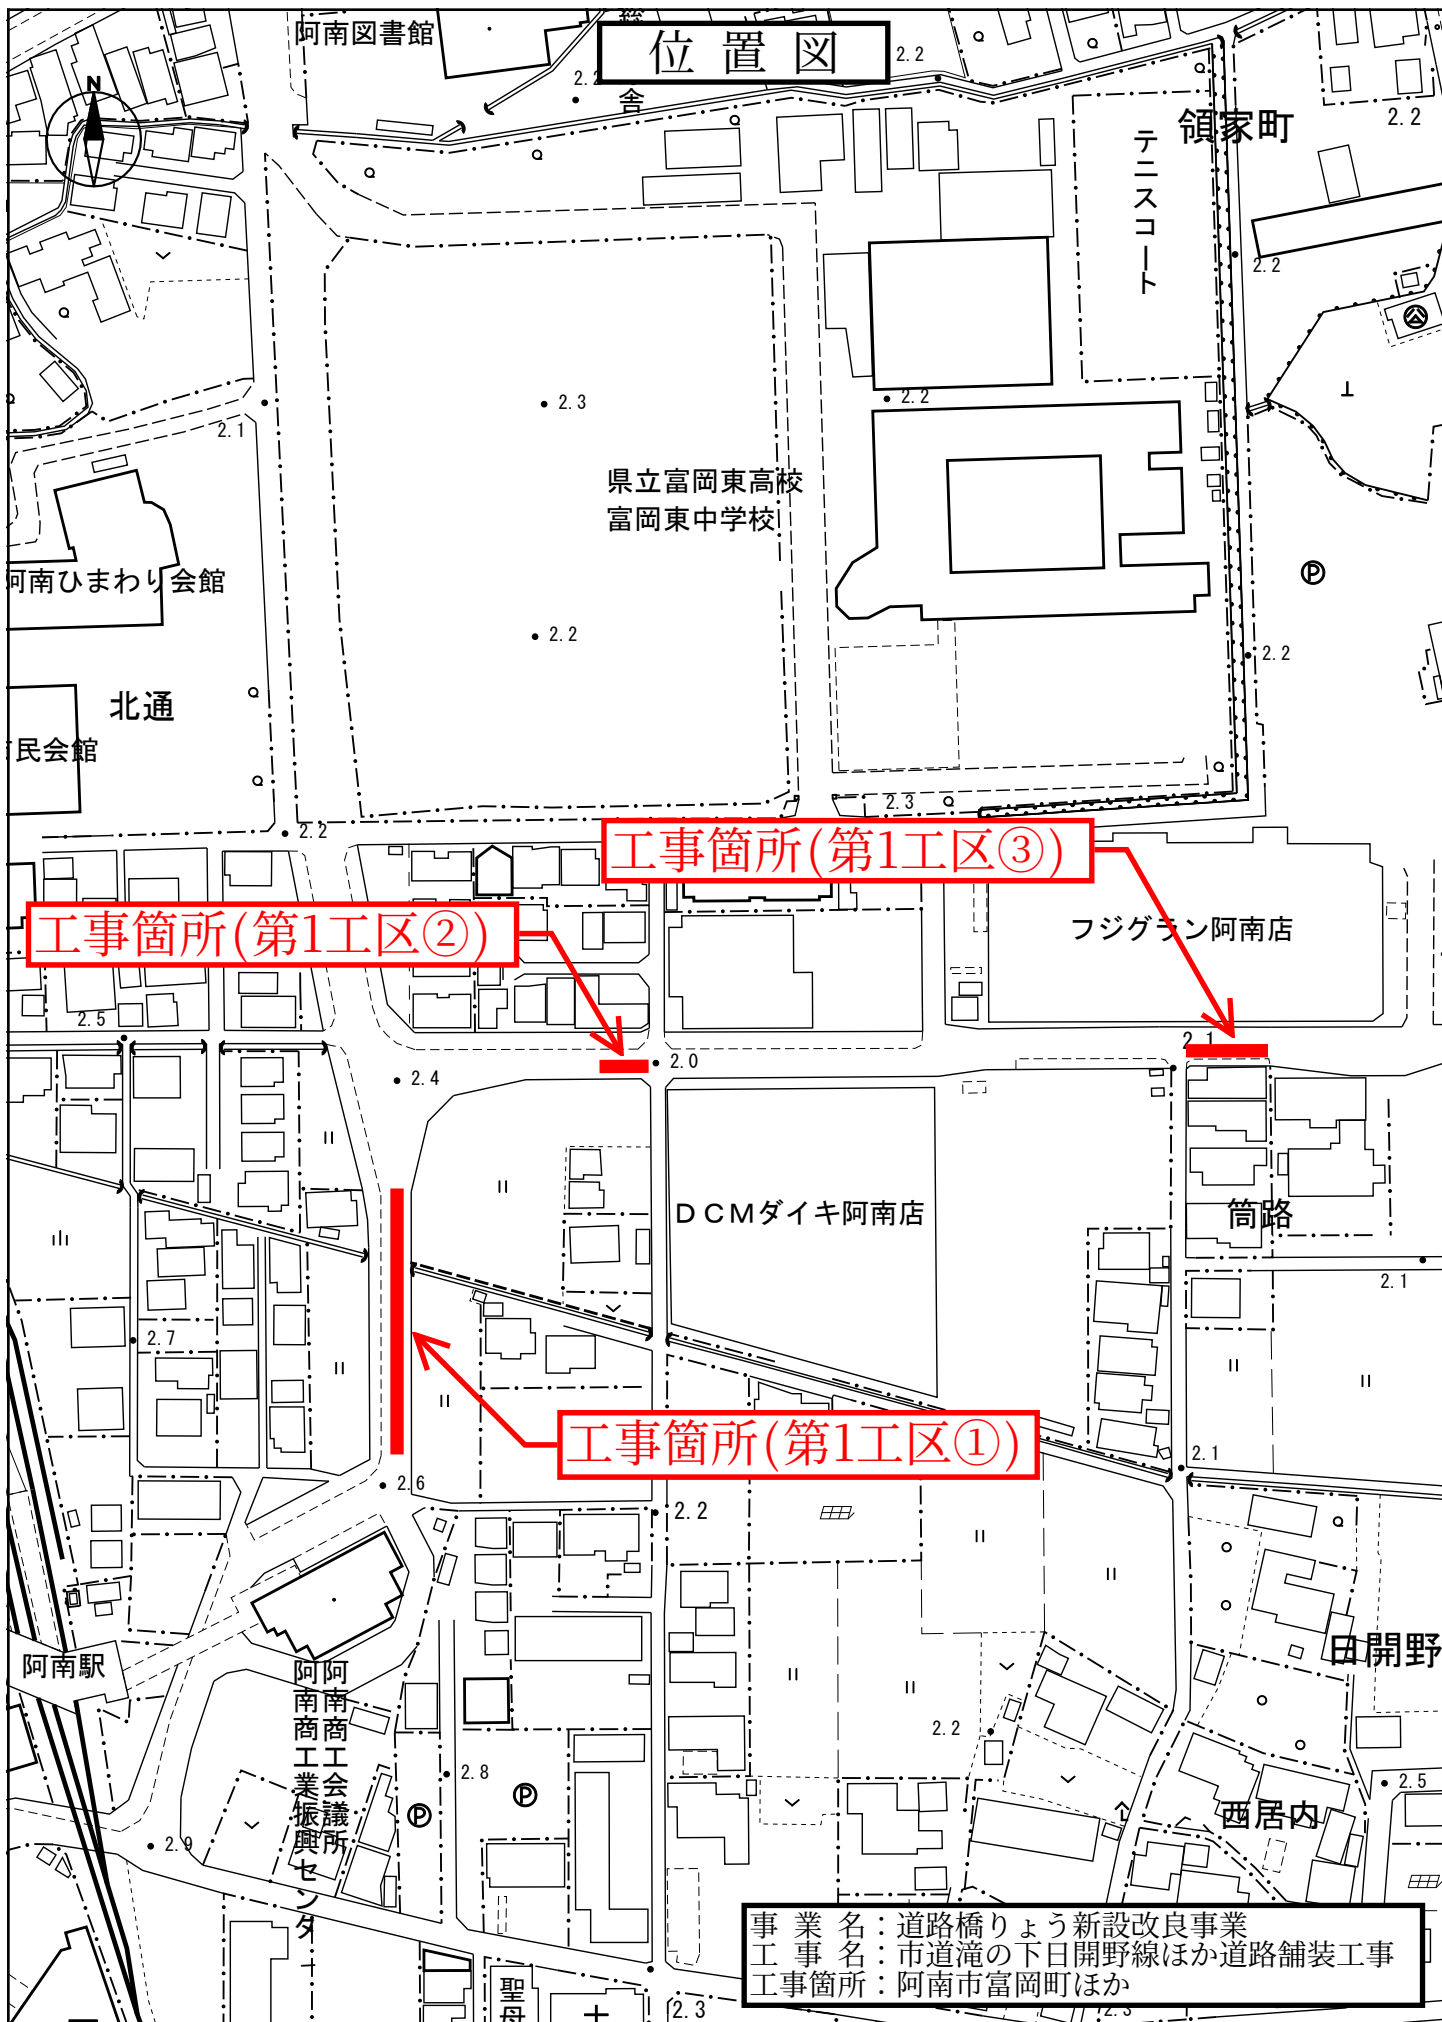

位置図

工事箇所(第1工区③)

工事箇所(第1工区②)

工事箇所(第1工区①)

事業名: 道路橋りょう新設改良事業
工事名: 市道滝の下日開野線ほか道路舗装工事
工事箇所: 阿南市富岡町ほか

位置図

