


位置図

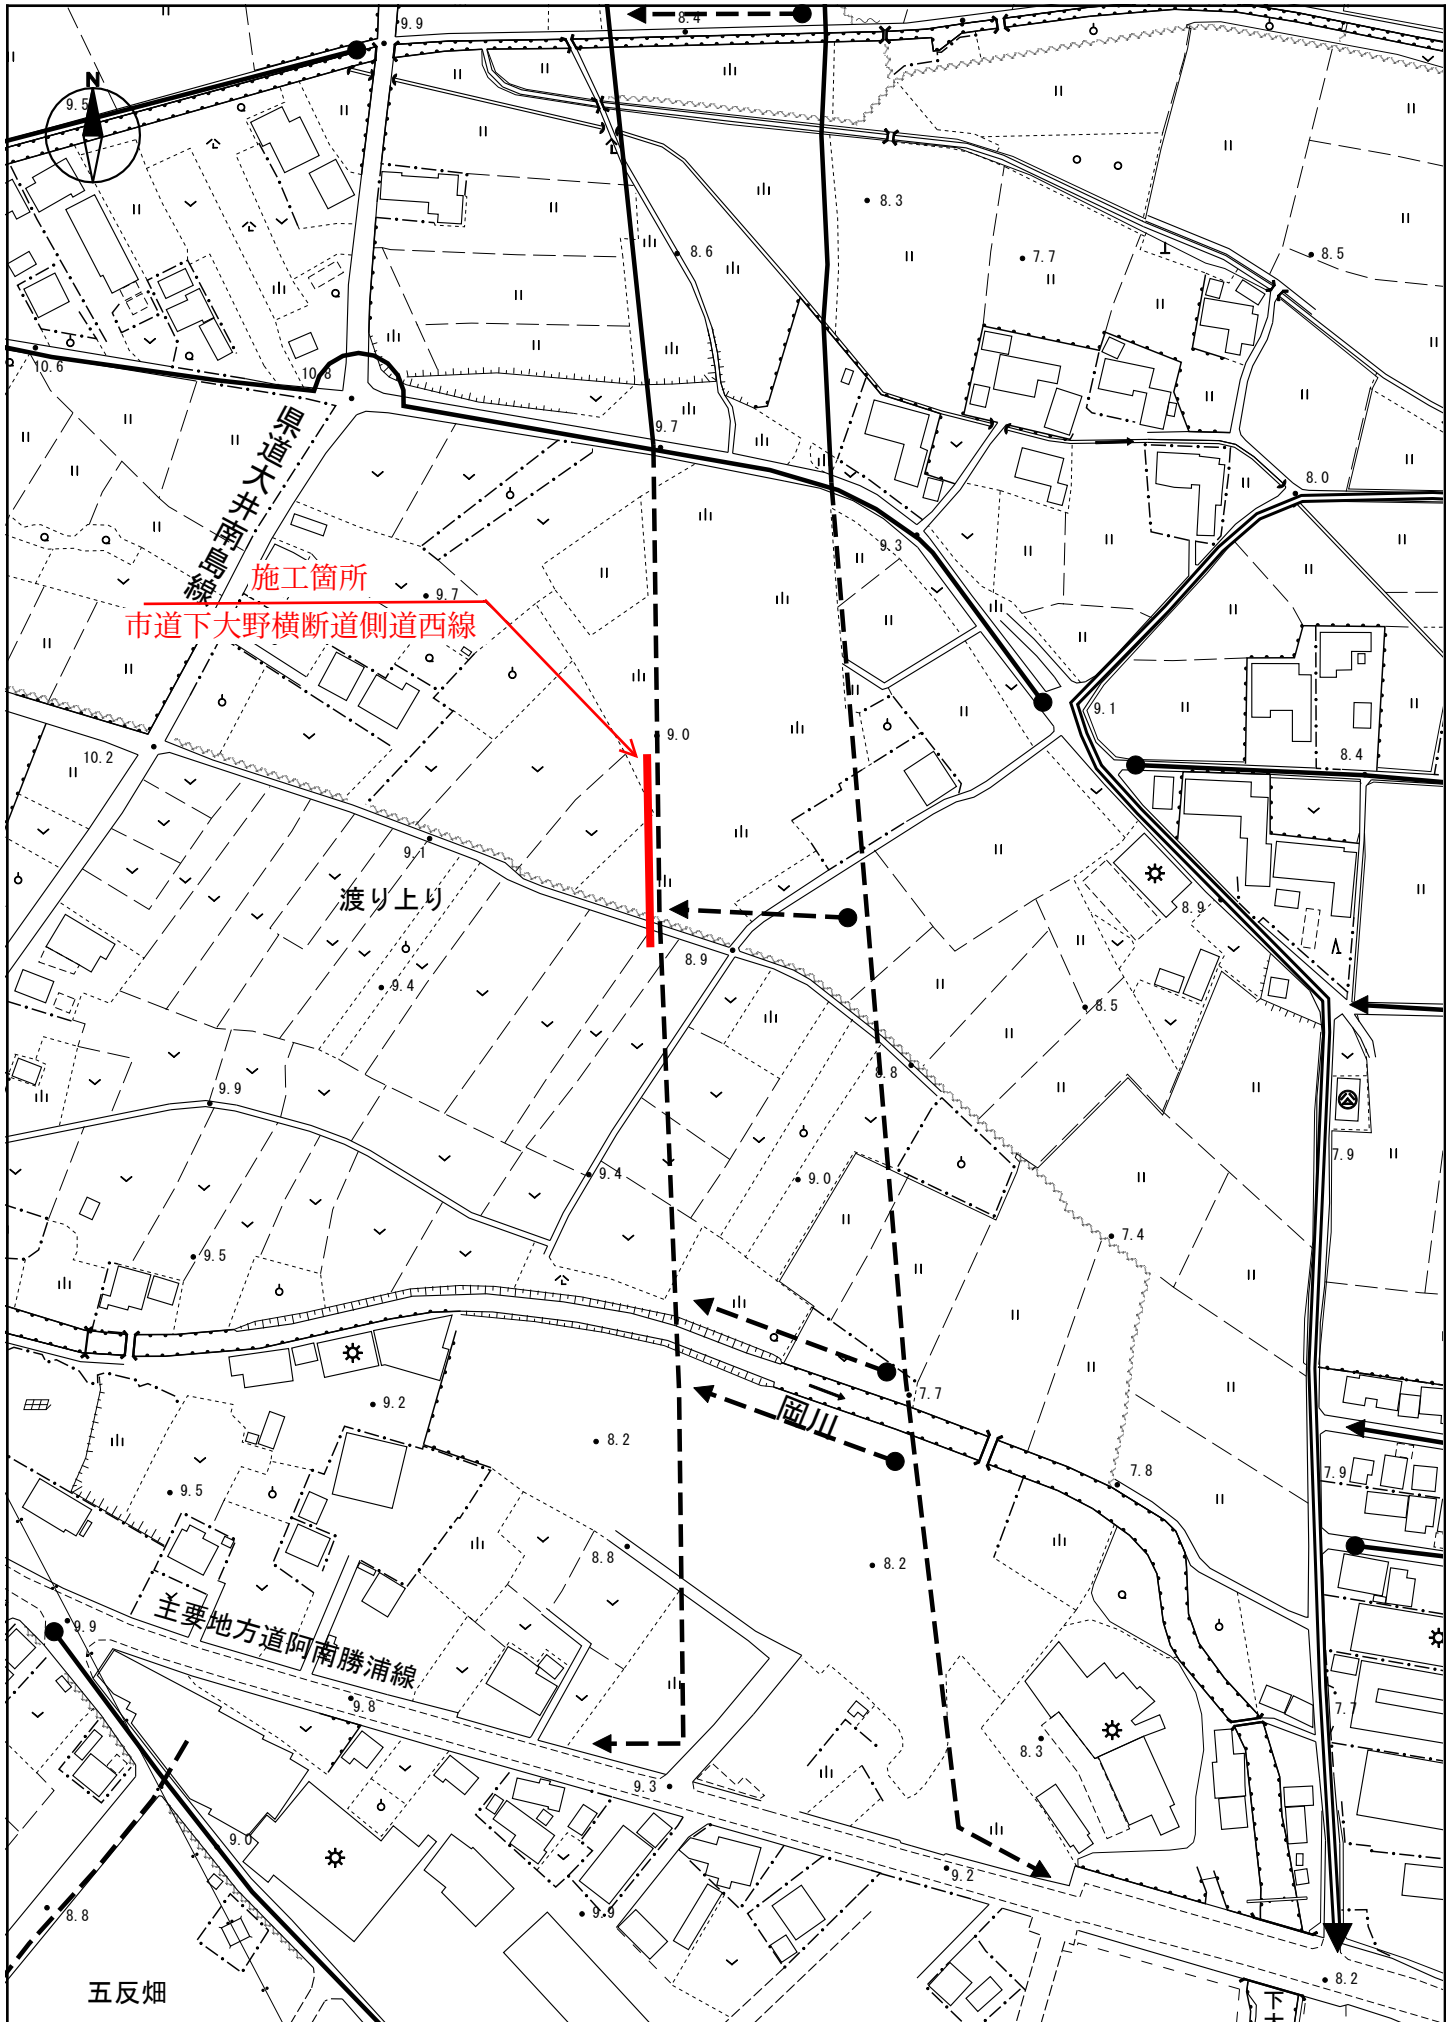

工事名：市道下大野横断道側道西線道路改良工事