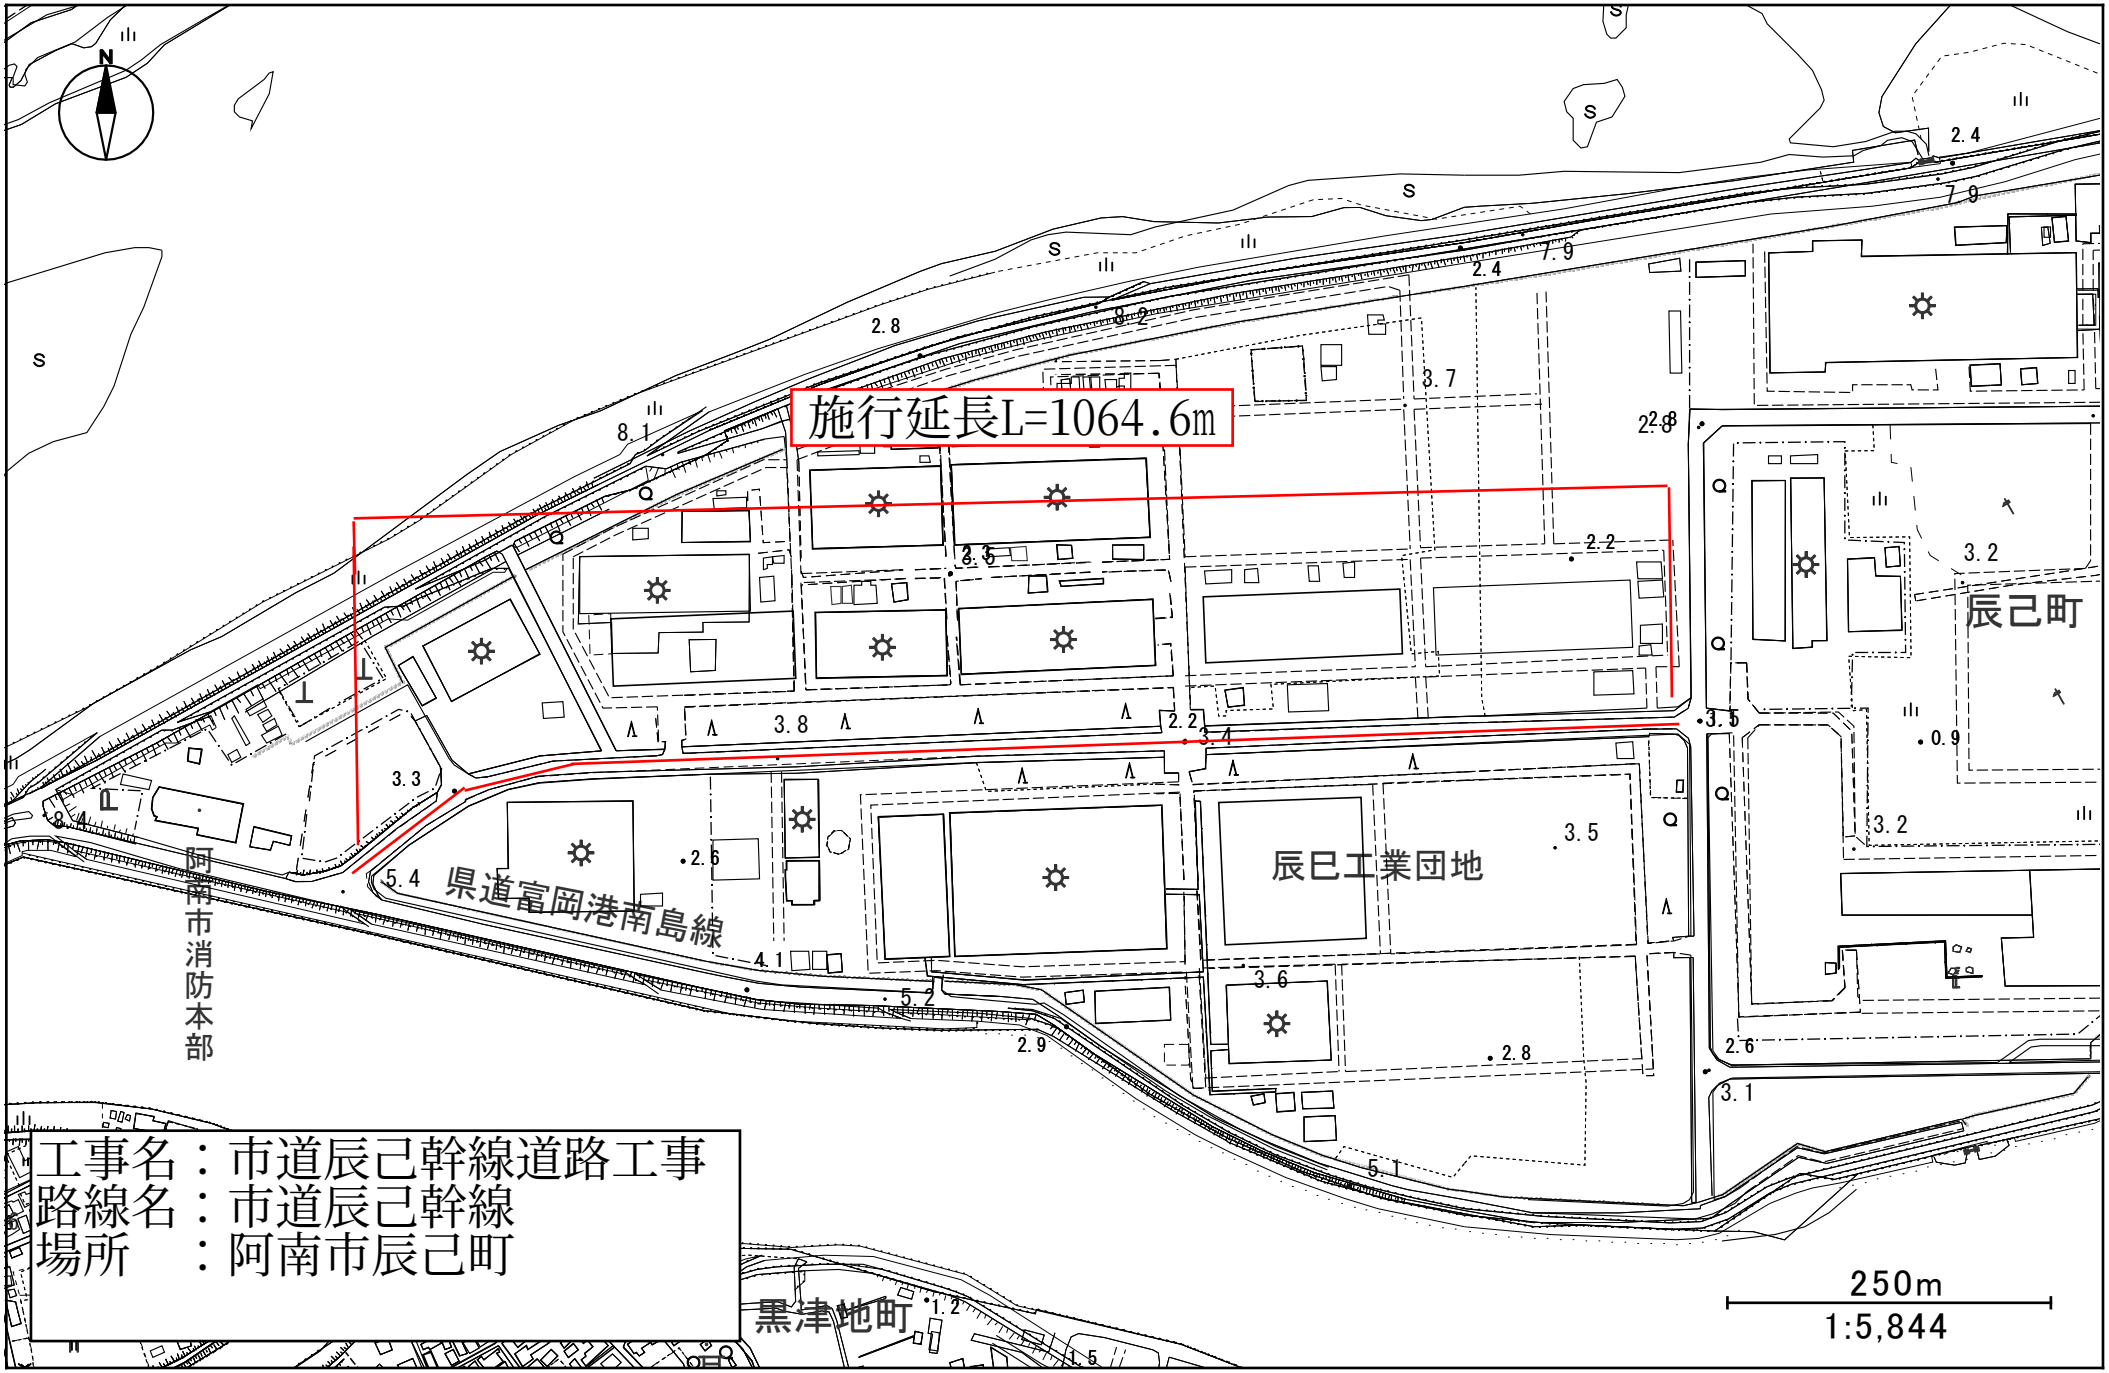

施行延長L=1064.6m
阿南市消防本部
県道富岡港南島線
辰巳工業団地
辰己町
黒津地町
工事名：市道辰己幹線道路工事
路線名：市道辰己幹線
場所　：阿南市辰己町
250m
1:5,844