


市道旧国道馬路鉦打線ほか道路舗装工事

市道旧国道馬路鉦打線

平面図 S=1:200

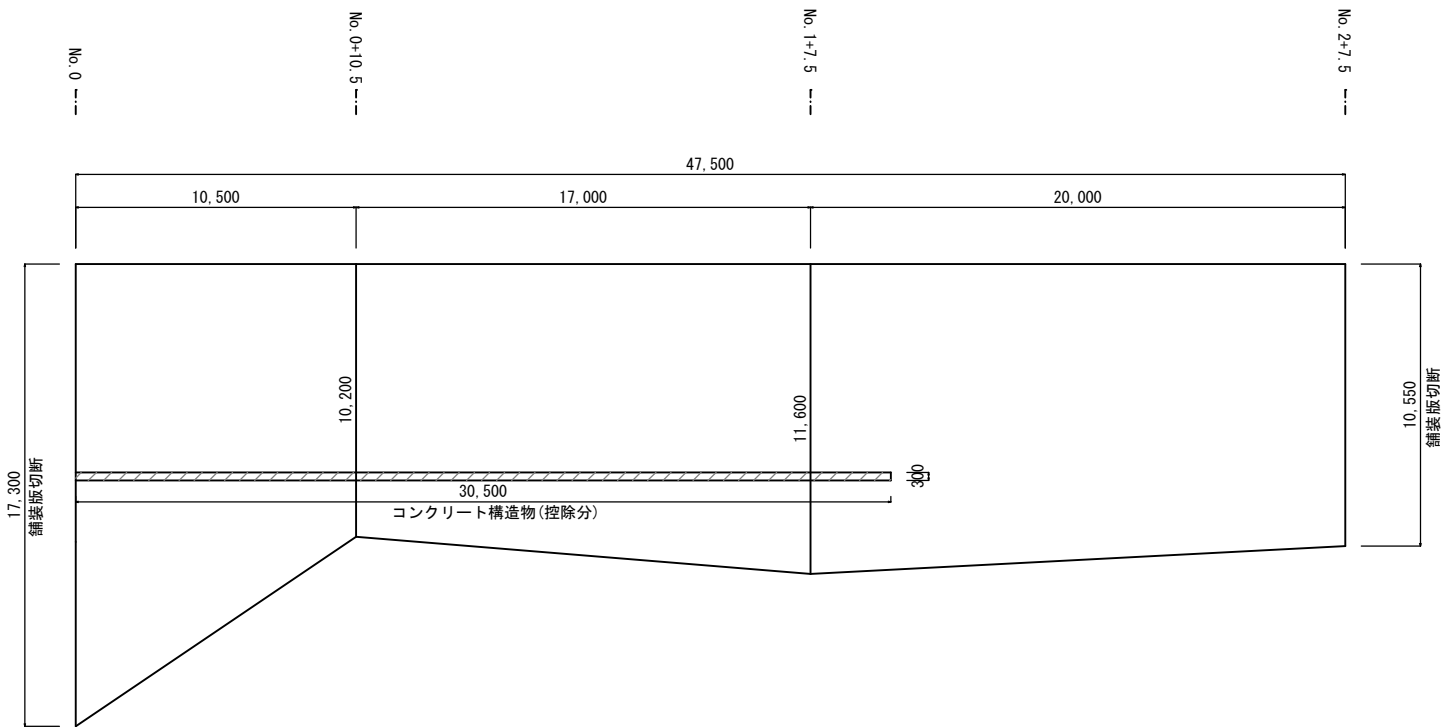


現況写真



面積計算書


測 点	点間距離 (m)	面 積		
		断 面 (m)	平 均 (m)	数 量 (m2)
No. 0	0.00	17.30	-	-
No. 0+10.5	10.50	10.20	13.75	144.4
No. 1+7.5	17.00	11.60	10.90	185.3
No. 2+7.5	20.00	10.55	11.08	221.6
小 計	47.50			551.3
控 除				
Con構造物	30.50×0.30			9.2
合 計				542.1

舗装構成図 S=1:10

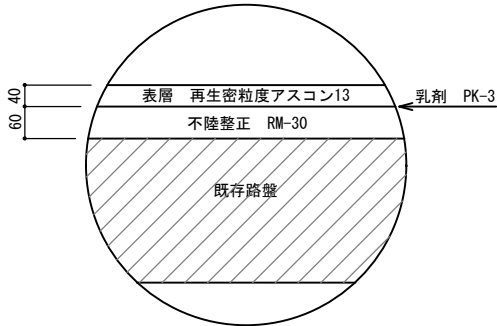

市道森長野線

平面図 S=1:150

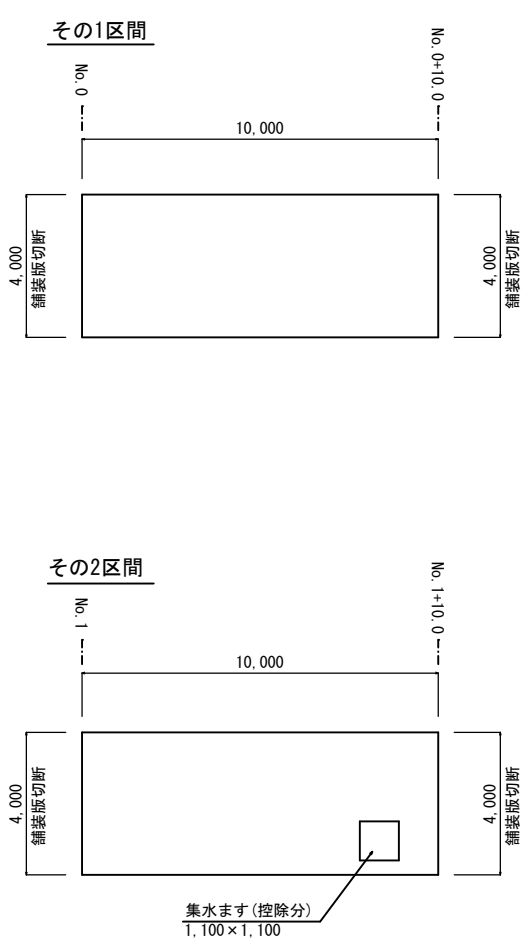

面積計算書

測 点	点間距離 (m)	面 積		
		断 面 (m)	平 均 (m)	数 量 (m2)
その1区間				
No. 0	0.00	4.00	-	-
No. 0+10. 0	10.00	4.00	4.00	40.0
その2区間				
No. 1	0.00	4.00	-	-
No. 1+10. 0	10.00	4.00	4.00	40.0
小 計	20.00			80.0
控 除				
集水ます	1. 10 × 1. 10			1. 2
合 計				78. 8

現況写真

その1区間



その2区間



舗装構成図 S=1:10





令 和 8 年 度			
図 面 名	平面図、舗装構成図		
事 業 名	道路橋りょう新設改良事業		
工 事 名	市道旧国道馬路鉦打線ほか道路舗装工事		
施工箇所	阿南市福井町鉦打ほか		
縮 尺	図 示	図面番号	1 / 2
阿南市 建設部 土木課			


市道旧国道馬路鉦打線ほか道路舗装工事

市道馬路長谷川線

平面図 S=1:100

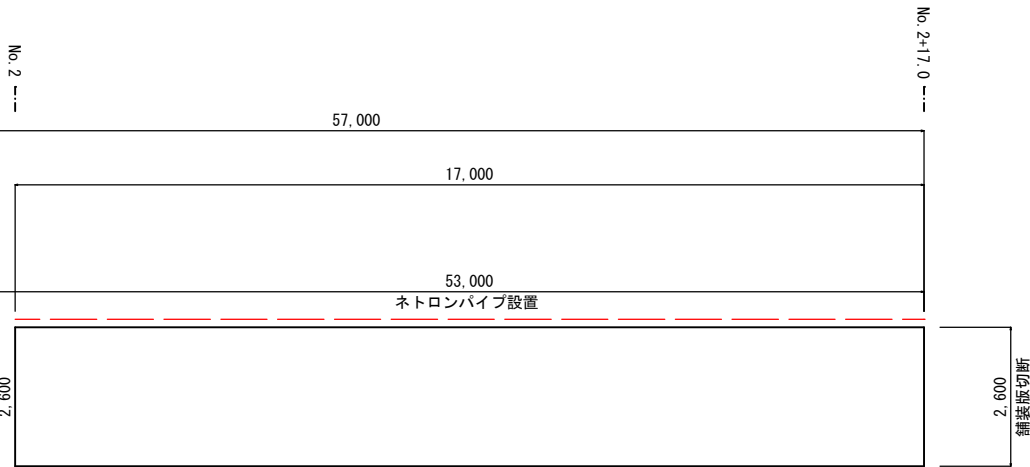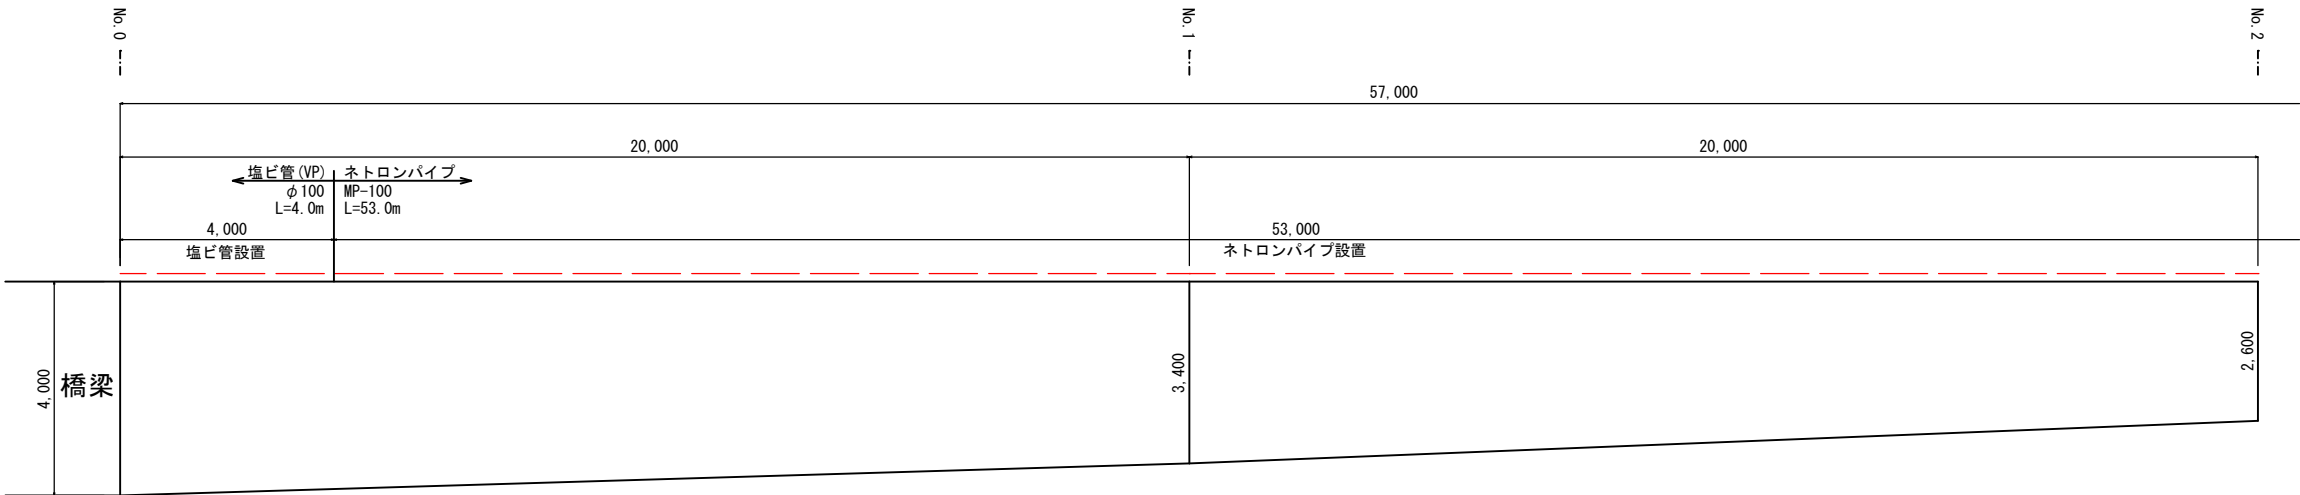

断面図 S=1:25

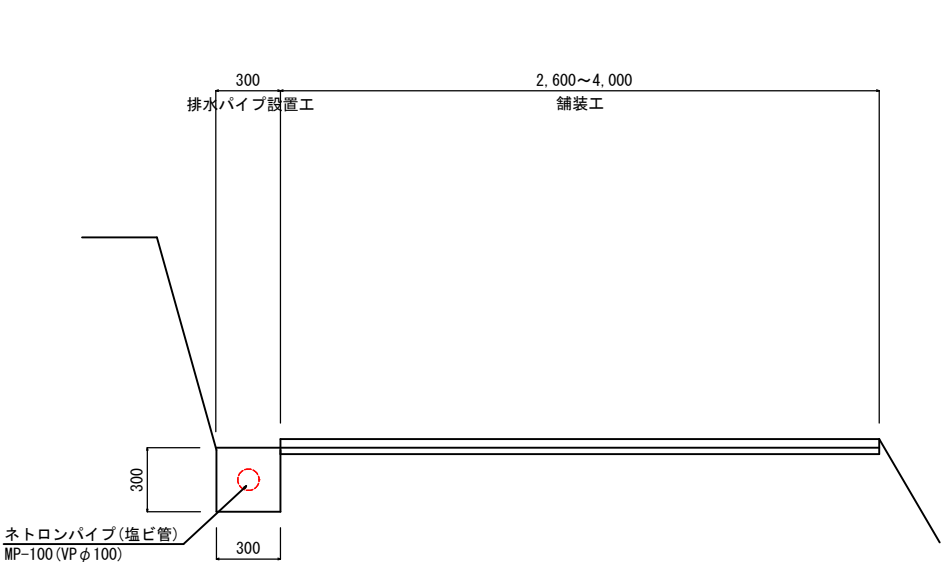

※ 起点側(橋梁付近)については、塩ビ管(φ100)を設置し、橋台裏に排水が回らないよう施工すること。
またネトロンパイプ設置箇所は単粒度碎石5号にて埋め戻しすることを基本とするが、塩ビ管設置箇所についてはRM-30での埋め戻しとすること。

面積計算書

測 点	点間距離 (m)	面 積		
		断 面 (m)	平 均 (m)	数 量 (m2)
No. 0	0.00	4.00	-	-
No. 1	20.00	3.40	3.70	74.0
No. 2	20.00	2.60	3.00	60.0
No. 2+17.0	17.00	2.60	2.60	44.2
合 計	57.00			178.2

舗装構成図 S=1:10



現況写真



令 和 8 年 度			
図 面 名	平面図、舗装構成図		
事 業 名	道路橋りょう新設改良事業		
工 事 名	市道旧国道馬路鉦打線ほか道路舗装工事		
施工箇所	阿南市福井町鉦打ほか		
縮 尺	図 示	図面番号	2 / 2
阿南市 建設部 土木課			