

舗装版取壊展開図 S=1:200

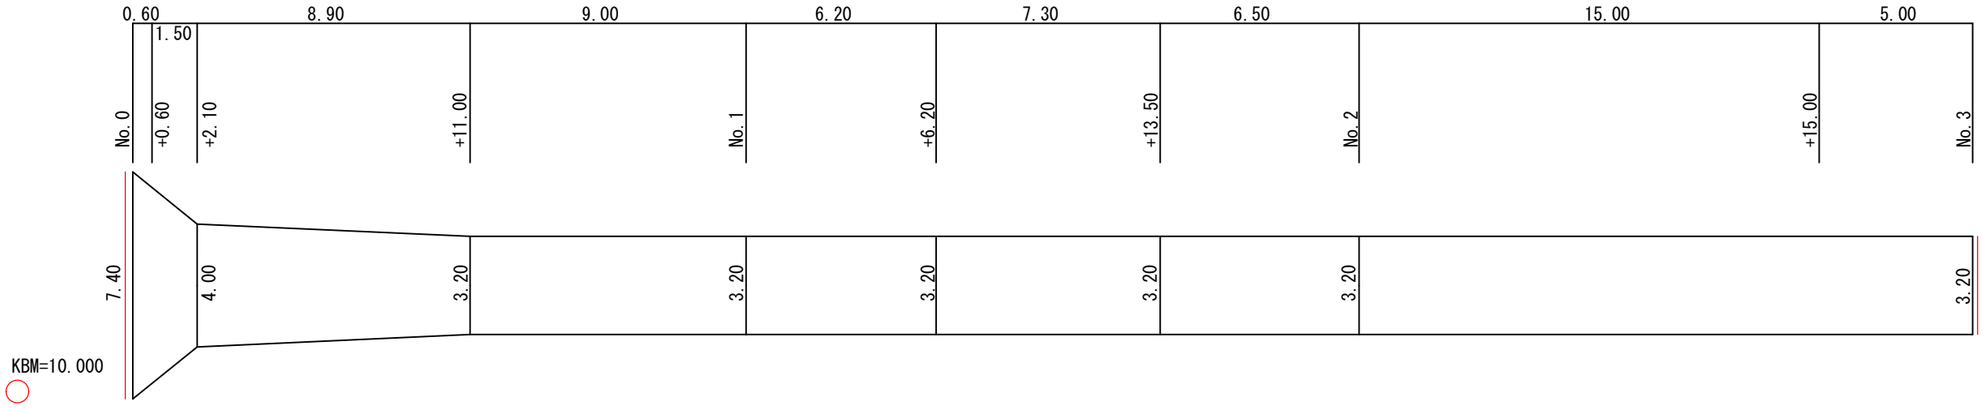

凡例


アスファルト舗装版切断

舗装展開図 S=1:200

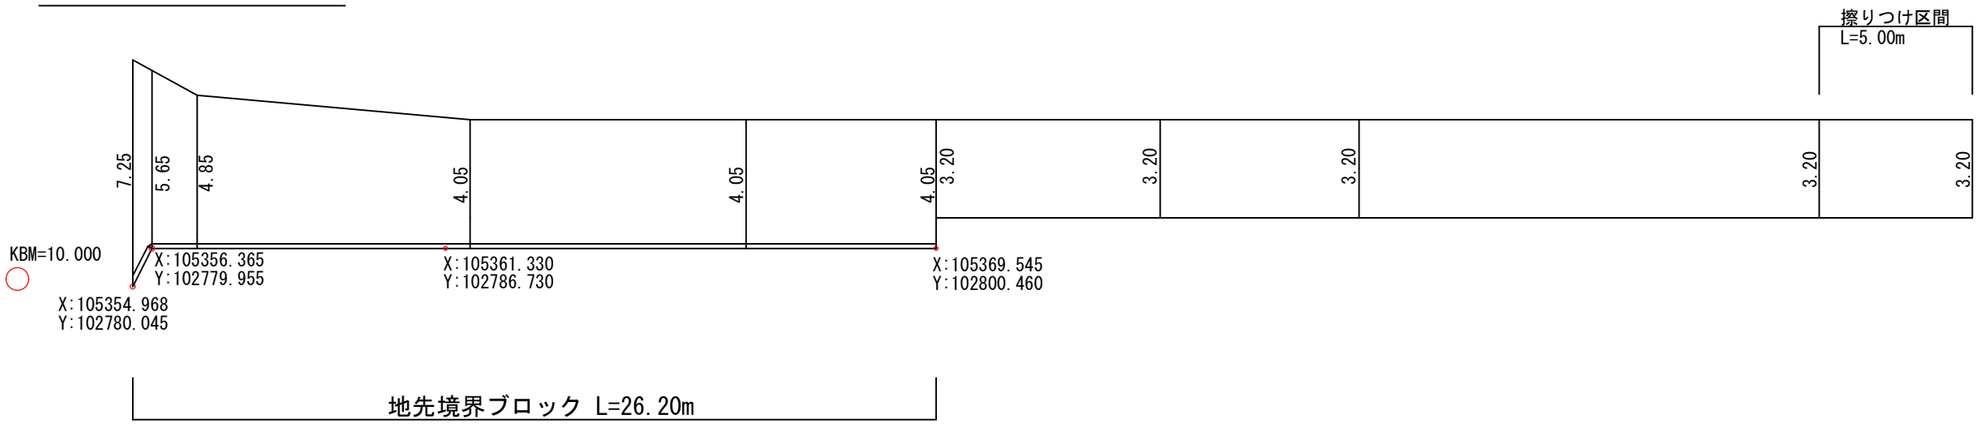


舗装構成 S=1:20

No.0～No.0+11.00

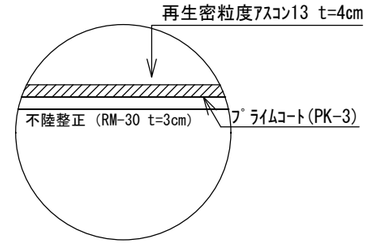


No.0+11.00～No.3

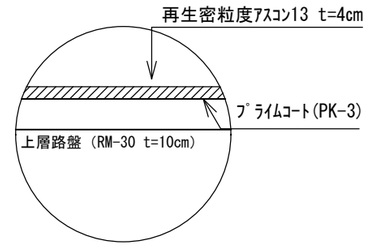


標準断面図 S=1:50

No.1+6.20

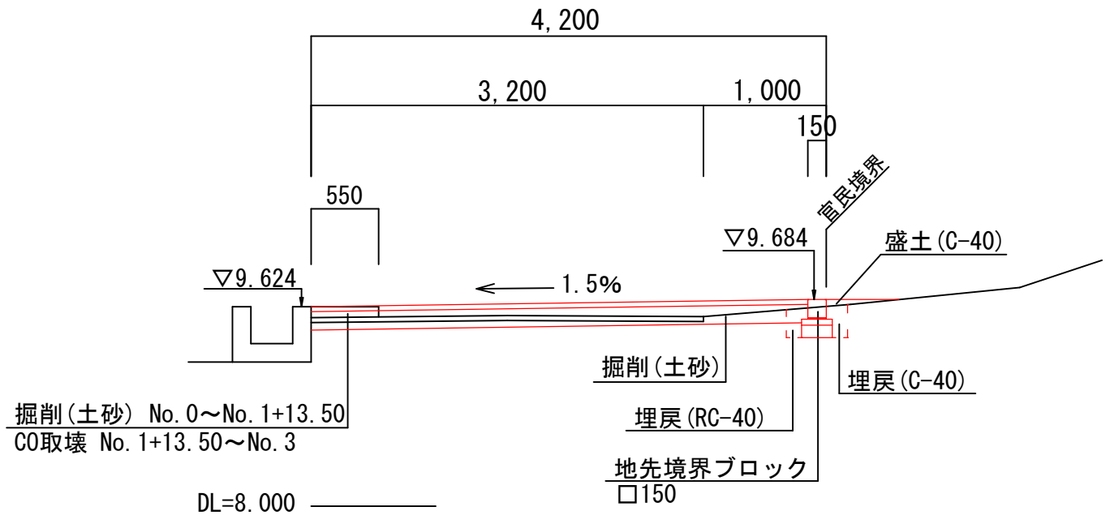

構造図 S=1:10

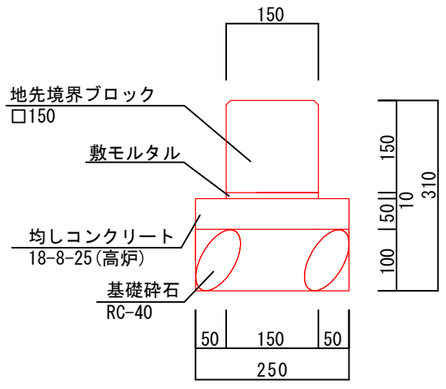

※境界壁の設置は展開図に示す座標位置を遵守すること。


令和８年度			
図　名	舗装展開図・標準断面図・構造図	縮尺	
事　業　名	道路橋りょう新設改良事業	図 示	
工　事　名	市道岩脇西4号線道路舗装工事	図面番号	
工事箇所	阿南市羽ノ浦町岩脇上平	1 / 2	

課長		補佐		係長		設計		製図	

阿南市建設部土木課

横断図　S=1:100

No.0+11.00

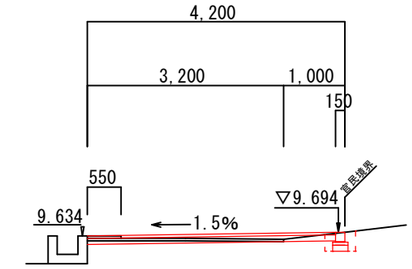


No.0+11.00

土		工
床　掘	土砂	0.15
掘　削	土砂	0.18
埋　戻	C-40	0.05
	RC-40	0.02
盛　土	C-40	–
	購入土	–
取　壊		工
コンクリート	無筋	–
	鉄筋	–
アスファルト取壊し		3.20
舗　装		工
アスファルト舗装	表層	4.05
	不陸整正	–
	路盤工	4.05

※t=10cm

No.1+6.20'

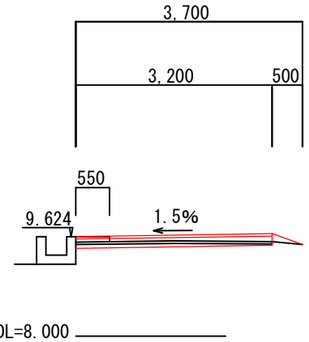


No.1+6.20'

土		工
床　掘	土砂	–
掘　削	土砂	0.11
埋　戻	C-40	–
	RC-40	–
盛　土	C-40	–
	購入土	0.03
取　壊		工
コンクリート	無筋	–
	鉄筋	–
アスファルト取壊し		3.20
舗　装		工
アスファルト舗装	表層	3.20
	不陸整正	–
	路盤工	3.20

※t=15cm

No.2

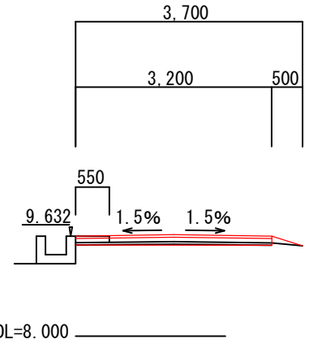


No.0+11.00

土		工
床　掘	土砂	–
掘　削	土砂	0.03
埋　戻	C-40	–
	RC-40	–
盛　土	C-40	–
	購入土	0.03
取　壊		工
コンクリート	無筋	0.06
	鉄筋	–
アスファルト取壊し		3.20
舗　装		工
アスファルト舗装	表層	3.20
	不陸整正	–
	路盤工	3.20

※t=10cm


No.0+2.10

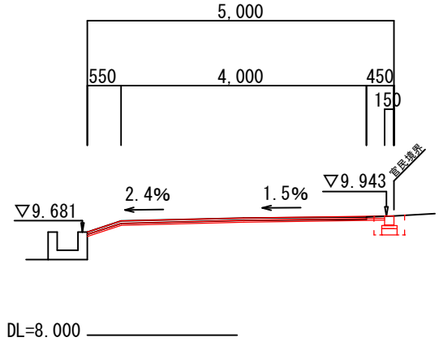

No.0+2.10

土		工
床　掘	土砂	0.15
掘　削	土砂	–
埋　戻	C-40	0.05
	RC-40	0.03
盛　土	C-40	–
	購入土	–
取　壊		工
コンクリート	無筋	–
	鉄筋	–
アスファルト取壊し		4.00
舗　装		工
アスファルト舗装	表層	4.85
	不陸整正	4.85
	路盤工	–

No.1+6.20

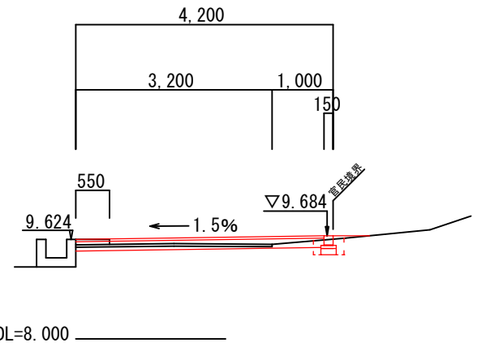


No.1+6.20

土		工
床　掘	土砂	0.12
掘　削	土砂	0.26
埋　戻	C-40	0.04
	RC-40	0.01
盛　土	C-40	0.02
	購入土	–
取　壊		工
コンクリート	無筋	–
	鉄筋	–
アスファルト取壊し		3.20
舗　装		工
アスファルト舗装	表層	4.05
	不陸整正	–
	路盤工	4.05

※t=15cm

No.1+13.50

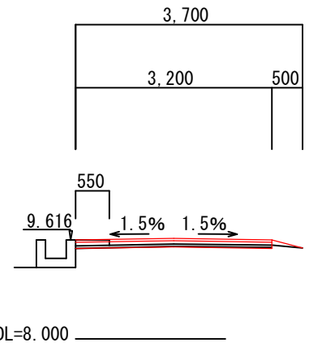


No.1+13.50

土		工
床　掘	土砂	–
掘　削	土砂	0.07
埋　戻	C-40	–
	RC-40	–
盛　土	C-40	–
	購入土	0.02
取　壊		工
コンクリート	無筋	0.05
	鉄筋	–
アスファルト取壊し		3.20
舗　装		工
アスファルト舗装	表層	3.20
	不陸整正	–
	路盤工	3.20

※t=10cm


No.0

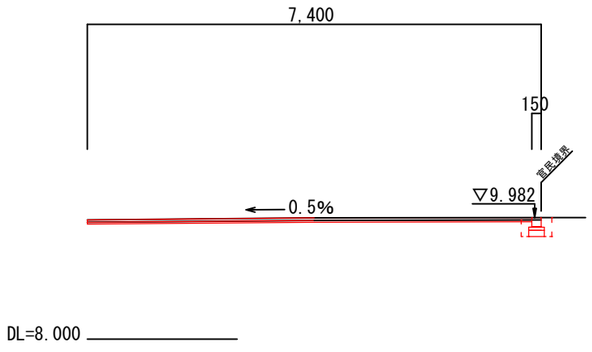

No.0

土		工
床　掘	土砂	0.14
掘　削	土砂	–
埋　戻	C-40	0.05
	RC-40	0.03
盛　土	C-40	–
	購入土	–
取　壊		工
コンクリート	無筋	–
	鉄筋	–
アスファルト取壊し		7.40
舗　装		工
アスファルト舗装	表層	7.25
	不陸整正	7.25
	路盤工	–

No.1

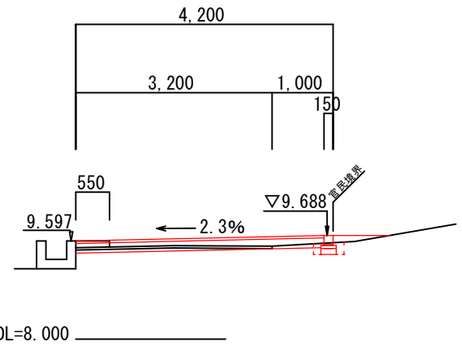

No.1

土		工
床　掘	土砂	0.09
掘　削	土砂	0.21
埋　戻	C-40	0.03
	RC-40	0.01
盛　土	C-40	0.07
	購入土	–
取　壊		工
コンクリート	無筋	–
	鉄筋	–
アスファルト取壊し		3.20
舗　装		工
アスファルト舗装	表層	4.05
	不陸整正	–
	路盤工	4.05

※t=15cm

令和８年度

図　名	横断図	縮尺
事　業　名	道路橋りょう新設改良事業	図 示
工　事　名	市道岩脇西4号線道路舗装工事	図面番号
工事箇所	阿南市羽ノ浦町岩脇上平	2 / 2

課長		補佐		係長		設計		製図	

阿南市建設部土木課