

市道廿枝重友線道路工事

平面図 S=1：25

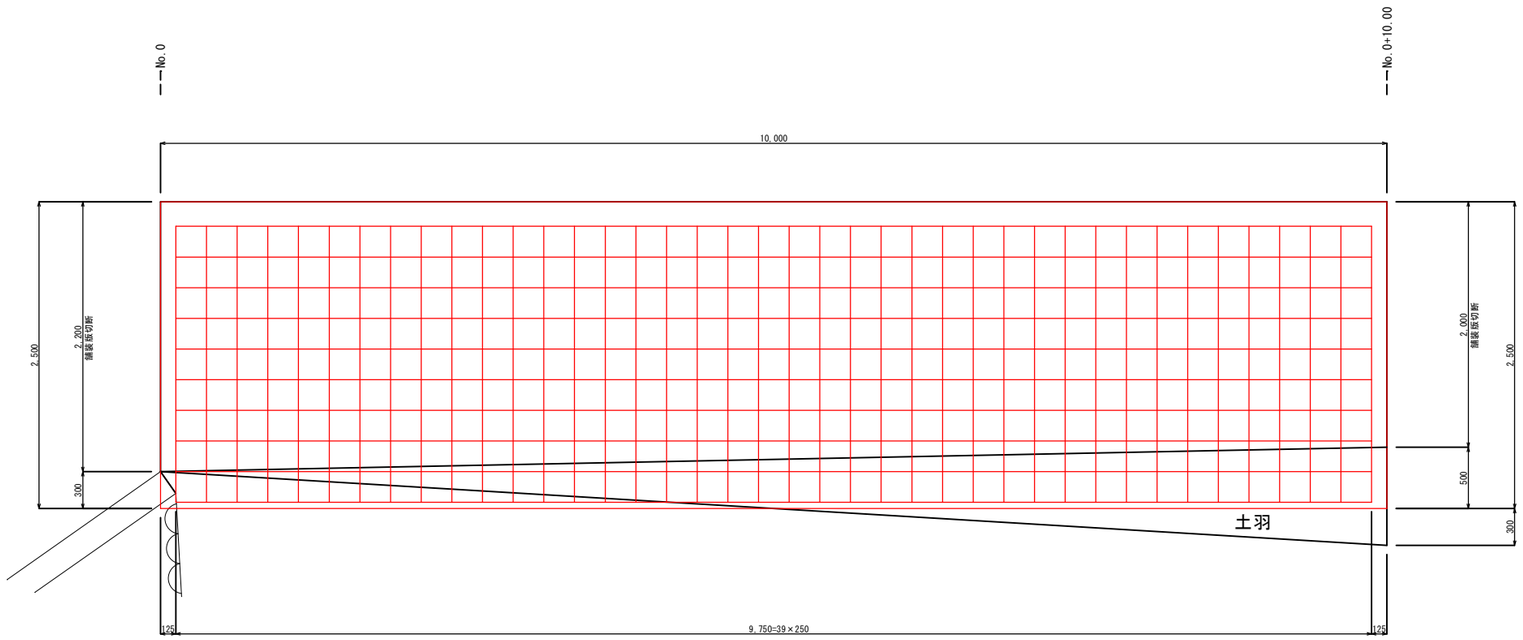

置き換え基礎コンクリート 断面図 S=1：10


※置き換え基礎コンクリートの擦り付け勾配については、現地石積擁壁と合わせること

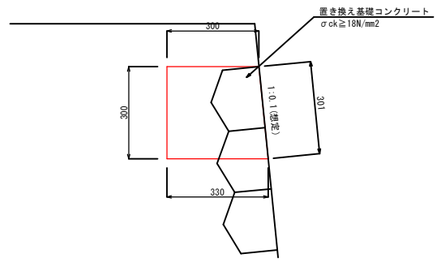


面積計算書

測 点	点間距離 (m)	面 積		
		断 面 (m)	平 均 (m)	数 量 (m2)
舗装版破砕				
No.0	0.00	2.20	－	－
No.0+10.00	10.00	2.00	2.10	21.0
合 計	10.00	－	－	21.0
基礎砕石				
No.0	0.00	1.90	－	－
No.0+10.00	10.00	1.70	1.80	18.0
合 計	10.00	－	－	18.0
コンクリート舗装				
No.0	0.00	2.50	－	－
No.0+10.00	10.00	2.50	2.50	25.0
合 計	10.00	－	－	25.0

標準断面図 S=1：25

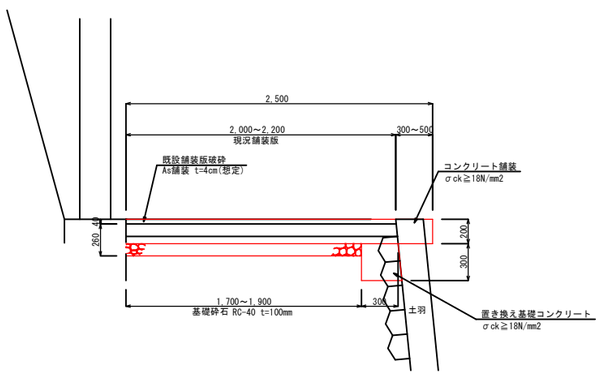

コンクリート舗装 断面図 S=1：10

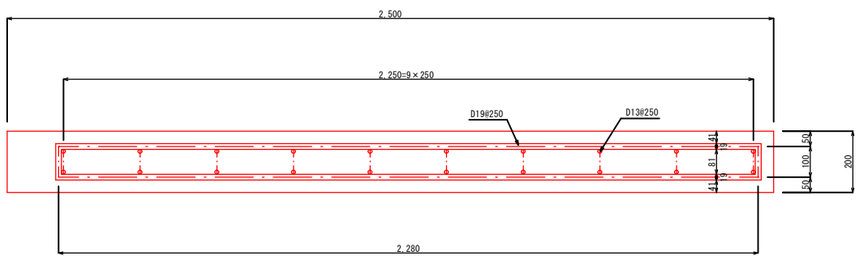

現況写真



令和 8 年度			
工 事 名	市道廿枝重友線道路工事		
路線名等	市道廿枝重友線		
工事箇所	阿南市新野町重友		
図 面 名	平面図、標準断面図、各種断面図		
縮 尺	図示	図面番号	1 ／ 1
阿 南 市 建 設 部 土 木 課			