




東面図

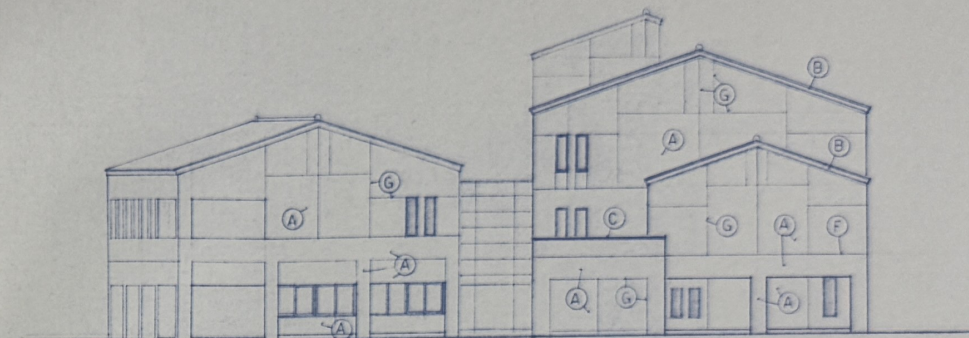

西面図

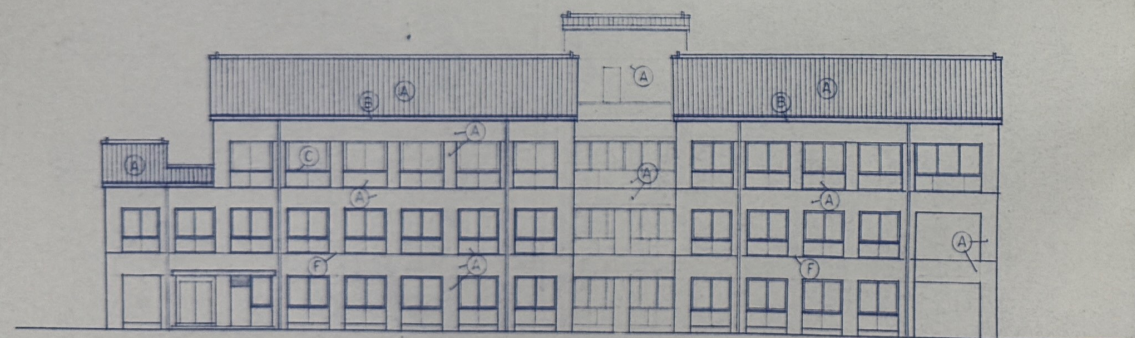

南面図

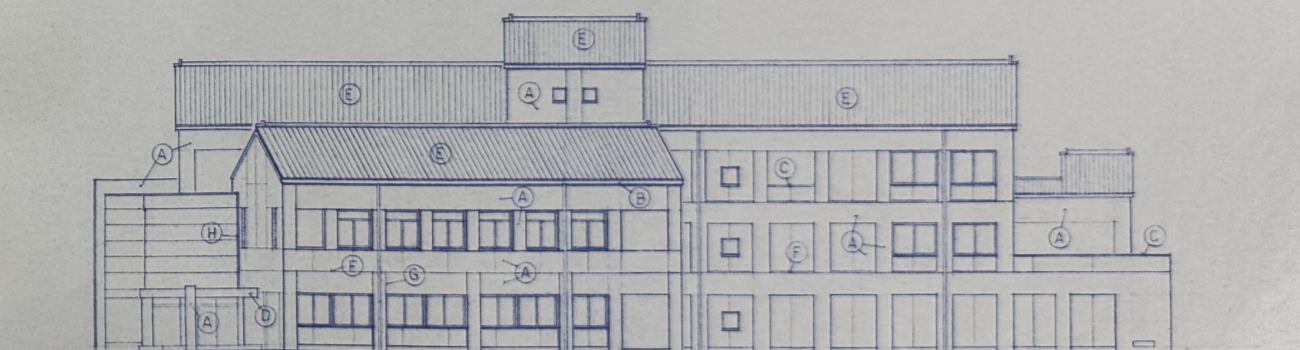

北面図

○ 外壁仕上り

(A) 外壁タイル張り (45°磁器タイル)





(F) 外壁タイル目地

(G) 外壁タイル目地

(H) E.P.D. 塗料 (240℃)

阿南ひまわり会館新築工事

立面図

縮尺 1/200

012/

平成 5.9.1

番号 1993181

設計監理

株式会社

東畑建築事務所

大阪 東京 名古屋 九州

K. TOHATA & ASSOCIATES ARCHITECTS

一級建築士 松本 浩

松本 浩

松本 浩