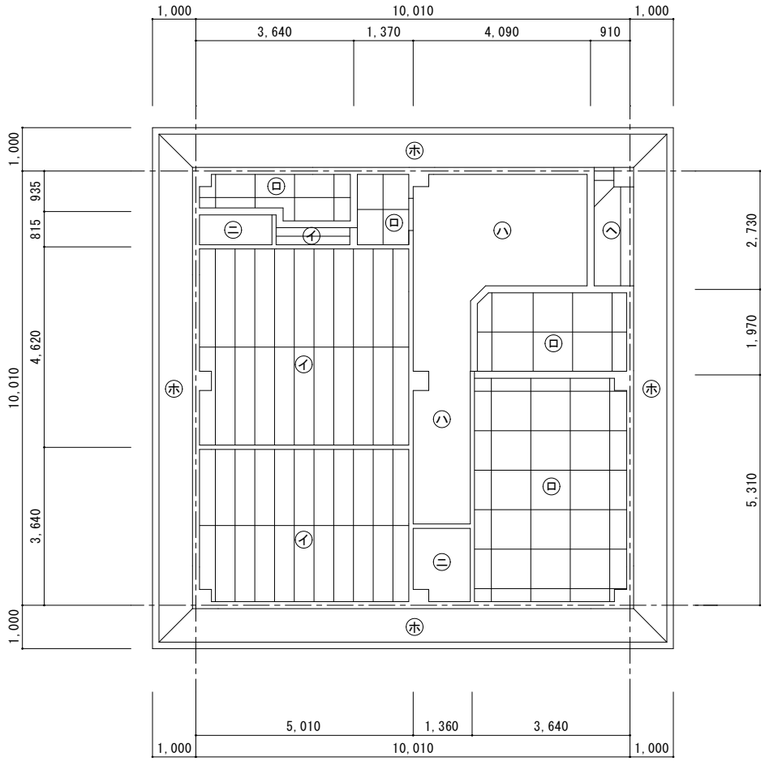

天井伏図　S=1/100

□ 凡例

㋑	杉柾ベニヤ底目縁付（軽量鉄骨天井下地）
㋺	プラスターボード t=9mm　底目張り　E.P 軽量鉄骨天井下地
㋩	ベニヤ下地　ビニルクロス貼り 軽量鉄骨天井下地
㋥	ベニヤ t=3mm（軽量鉄骨天井下地）
㋭	コンクリート打放し　アクリルリシン吹付
㋬	フレキシブルボード（石綿含有みなし） 軽量鉄骨天井下地

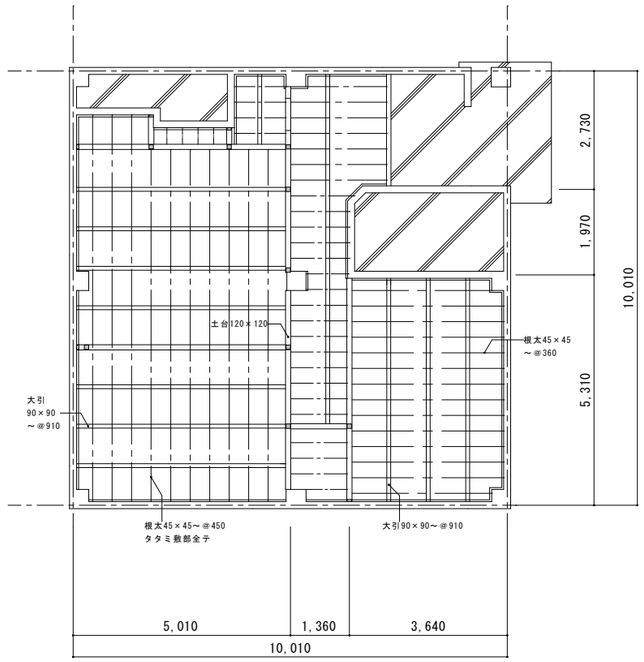

床伏図　S=1/100

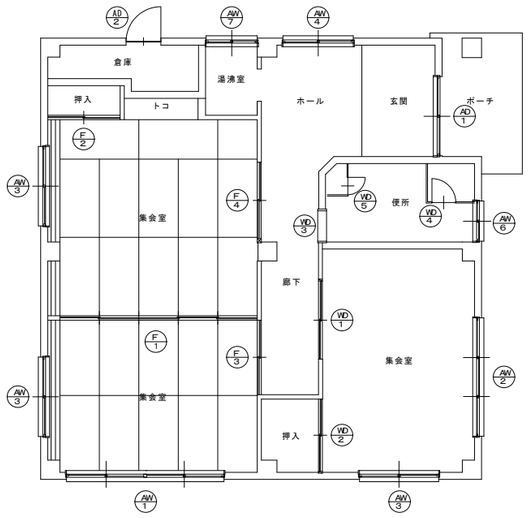

建具伏図　S=1/100

阿南市富岡町トノ町12-3
阿　南　市　役　所
市民部市民生活課
TEL（0884）22-1116　FAX（0884）22-8952

●工事名	しらさぎ集会所除却工事(担い手確保型)	●縮尺	図示
●図面名	天井伏図、床伏図、建具伏図	●年月	令和８年４月

設　計	図面番号
兼任	13