













































撤去家具リスト															撤去黒板・掲示板リスト					撤去鏡リスト				
記号	項目	寸法等	数量	記号	項目	寸法等	数量	記号	項目	寸法等	数量	記号	項目	寸法等	数量	記号	項目	寸法等	数量	記号	項目	寸法等	数量	
1F1	ロッカー	W3,500×D350×H760	1	1F11	吊戸棚	W1,800×D350×H500	1	1F23	棚	W3,330×D550×3段	1	1F34	棚	W900×D450×H1,150	1	B1	平黒板	W1,800×H1,800	4	M1	鏡	360×450	7	
1F2	収納棚	W990×D990×H760	1	1F12	ブラケット棚	W1,550×D235×t6	2		(前框・後框：40×90、中棧：45×45@360、天板：ラワン t=5.5)			1F35	棚	W1,800×D700×H1,800	1	B2	掲示板	W1,800×H900	1	M2	鏡	900×450	1	
1F3	下足入	W1,500×D300×H905	1			ブラケット(200×250)	6	1F24	棚	W3,330×D600×3段	1	1F36	ロッカー	W(2,190+1,190)×D350×H760	1	B3	掲示板	W1,200×H900	1	M3	姿見	400×1,700	1	
1F4	連絡箱	W1,500×D300×H2,615	1	1F13	棚	W1,700×D410×H930	1		(前框・後框：40×90、中棧：45×45@360、天板：ラワン t=5.5)			1F37	ロッカー	W(2,190+1,180)×D350×H760	5									
1F5	下足入	W1,470×D350×H850	1	1F14	スチール製書棚	W880×D400×H880	1	1F25	本棚	W1,200×D400×H800	3	1F38	木製すべり台	L3,000×D470×H1,530	1									
1F6	収納棚	W1,720×D700×H1,780	1	1F15	スチール製書棚	W880×D400×H880×2段	1	1F26	ロッカー	W(1,469+2,100)×D350×H760	1	1F39	本棚	W1,830×D(80~260)×H1,450	2									
1F7	処理台	W1,420×D550×H600	1	1F16	スチール製ロッカー	W900×D580×H1,790	3	1F27	ロッカー	W(1,190+1,840)×D350×H760	1	1F40	スチール製ロッカー	W610×D515×H1,790	1									
1F8	食器棚+カウンター	W2,300×D500×H800	1	1F17	下足入	W2,000×D350×H1,000	1	1F28	棚	W2,830×D550×3段	1	1F41	本棚	W1,200×D400×H800	1									
	吊戸棚	W2,300×D450×H775	1	1F18	下足入	W2,000×D250×H1,060	1		(前框・後框：40×90、中棧：45×45@360、天板：ラワン t=5.5)			1F42	下足入	W1,010×D250×H1,055	4									
1F9	食器棚(下部)	W2,420×D500×H800	1	1F19	書棚(上部)	W900×D300×H875	1	1F29	棚	W1,300×D530×H700	1	1F43	棚	W1,840×D550×3段	6									
	食器棚(上部)	W2,420×D300×H1,815	1		書棚(下部)	W900×D450×H925	1	1F30	地袋	W1,000×D655×H760	7		(前框・後框：40×90、中棧：45×45@360、天板：ラワン t=5.5)											
1F10	キッチン(シンク)	W1,200×D550×H800	1	1F20	放送台	W900×D600×H760	1	1F31	棚	W1,000×D655×H760	6													
	キッチン(作業台)	W(600+コーナー640)×D550×H800	1	1F21	スチール製書棚	W1,760×D430×H880×2	1	1F32	スチール製書棚	W1,760×D400×H880	1													
	キッチン(ガステーブル)	W600×D550×H620	1	1F22	食器棚	W1,200×D400×H1,900	1	1F33	スチール製書棚	W1,760×D400×H880	1													


1F1	ロッカー	1F2	収納棚	1F3・ 1F4	下足入・ 連絡箱	1F3・ 1F4	下足入・ 連絡箱	1F5	
									
1F6		1F7	処理台	1F8	食器棚+カウンター・ 吊戸棚	1F9	食器棚	1F10	キッチン
									
1F11	吊戸棚	1F12	ブラケット 棚(2段)	1F13		1F14		1F15	
									
1F16		1F17	下足入	1F18	下足入	1F19	棚	1F20	
									


(注) 写真に写っている一般ゴミ類は、
現在全て撤去処分済みになっている。

      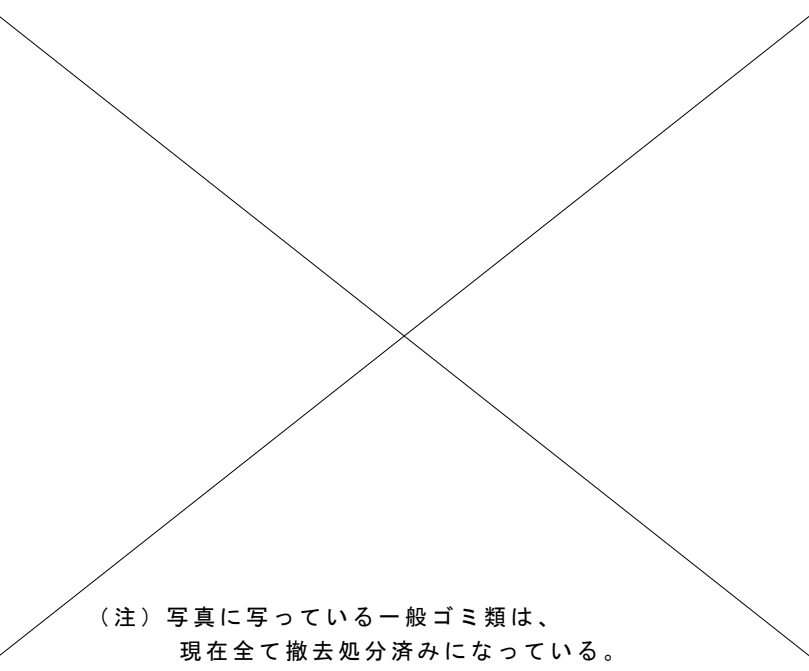
1F21・1F22	スチール製書棚・食器棚	1F23	棚	1F24	棚	1F25	本棚	1F26	ロッカー	※1F36・1F37もこれに倣う	
											
1F27	ロッカー	1F28	棚	1F29	棚	1F30・1F31	地袋・棚	1F32	スチール製書棚		
											
1F33	スチール製書棚	1F34	棚	1F35	棚	1F38	木製すべり台	1F39	本棚		
											
1F40	スチール製ロッカー	1F41	本棚	1F42	下足入	1F43	棚				
											
										(注) 写真に写っている一般ゴミ類は、 現在全て撤去処分済みになっている。	

外部仕上表											
記号	部位	下地・仕上	備考	記号	部位	下地・仕上	備考	記号	部位	下地・仕上	備考
a	屋根	均しモルタル t=15+ゴム化アスファルト防水+パーライトコンクリート t=75 目地コーキング+クラックタイト 15×60		e	縦樋	VU100φ OP		i	テラス	コンクリート	
b	軒	防水モルタルコテ押え		f	軒天	アスベスト板 t=6.3 AEP(アスベスト含有建材)		外部サッシ廻りシーリング：アスベスト含有建材			
c	外壁	モルタル刷毛引き アクリリシリン吹付		g	犬走り	モルタルコテ押え カラートップ					
d	巾木	モルタルコテ磨き		h	ポーチ	モルタルコテ押え カラートップ					


内部仕上表										
階	室名	内装制限	床	巾木	腰	壁	天井	廻縁	天井高	備考
1	玄関	－	モルタルコテ押えカラートップ	テラゾーブロック t=30	モルタルコテ磨きビニルクロス張	同左	PB t=9 ビニルクロス張			下足入
1	機械室	－	モルタルコテ押え	－	コンクリート打放し	同左	PB t=9 AEP			空調ダクト紐パッキン：アスベスト含有建材
1	職員室	－	サクラフロアー張	米褥 H=100 OP	モルタルコテ磨きビニルクロス張	同左	PB t=12 ビニルクロス張			流し台、ガスキャビネット、吊戸棚、ステンレス水切棚、レンジフード
1	休養室・医務室	－	畳敷	－	モルタルコテ磨き ラウンベニヤ t=4 ジュラクロス張	同左	杉証底目張			棚
1	倉庫	－	モルタルコテ押えカラートップ	米褥 H=100 OP	モルタルコテ磨きAEP	同左	PB t=9 AEP			棚
1	調理室	－	100角クランカータイル張	米褥 H=100 OP	100角カラータイル張 一部モルタルコテ磨きAEP	モルタルコテ磨きAEP	PB t=9 AEP			流し台、ガスキャビネット、吊戸棚、ステンレス水切棚、レンジフード
1	物入	－	ラウンベニヤ t=5.5	－	ラウンベニヤ t=4	同左	ラウンベニヤ t=4			
1	便所	－	モザイクタイル張	－	100角カラータイル張	モルタルコテ磨きAEP	PB t=9 AEP			
1	廊下	－	サクラフロアー張	米褥 H=100 OP	モルタルコテ磨きビニルクロス張	同左	PB t=9 ビニルクロス張			
1	受入室	－	サクラフロアー張	米褥 H=100 OP	モルタルコテ磨きビニルクロス張	同左	PB t=9 ビニルクロス張			
1	保ふく室1・2	－	絨毯敷	米褥 H=100 OP	モルタルコテ磨きビニルクロス張	同左	PB t=9 ビニルクロス張			ロッカー、食器棚
1	寝室1・2	－	絨毯敷	米褥 H=100 OP	モルタルコテ磨きビニルクロス張	同左	PB t=9 ビニルクロス張			
1	沐浴室1・2	－	長尺シート張(アスベスト含有)	－	100角カラータイル張	モルタルコテ磨きAEP	バスリブ			
1	教材庫	－	モルタルコテ押えカラートップ	米褥 H=100 OP	モルタルコテ磨きAEP	同左	PB t=9 AEP			棚

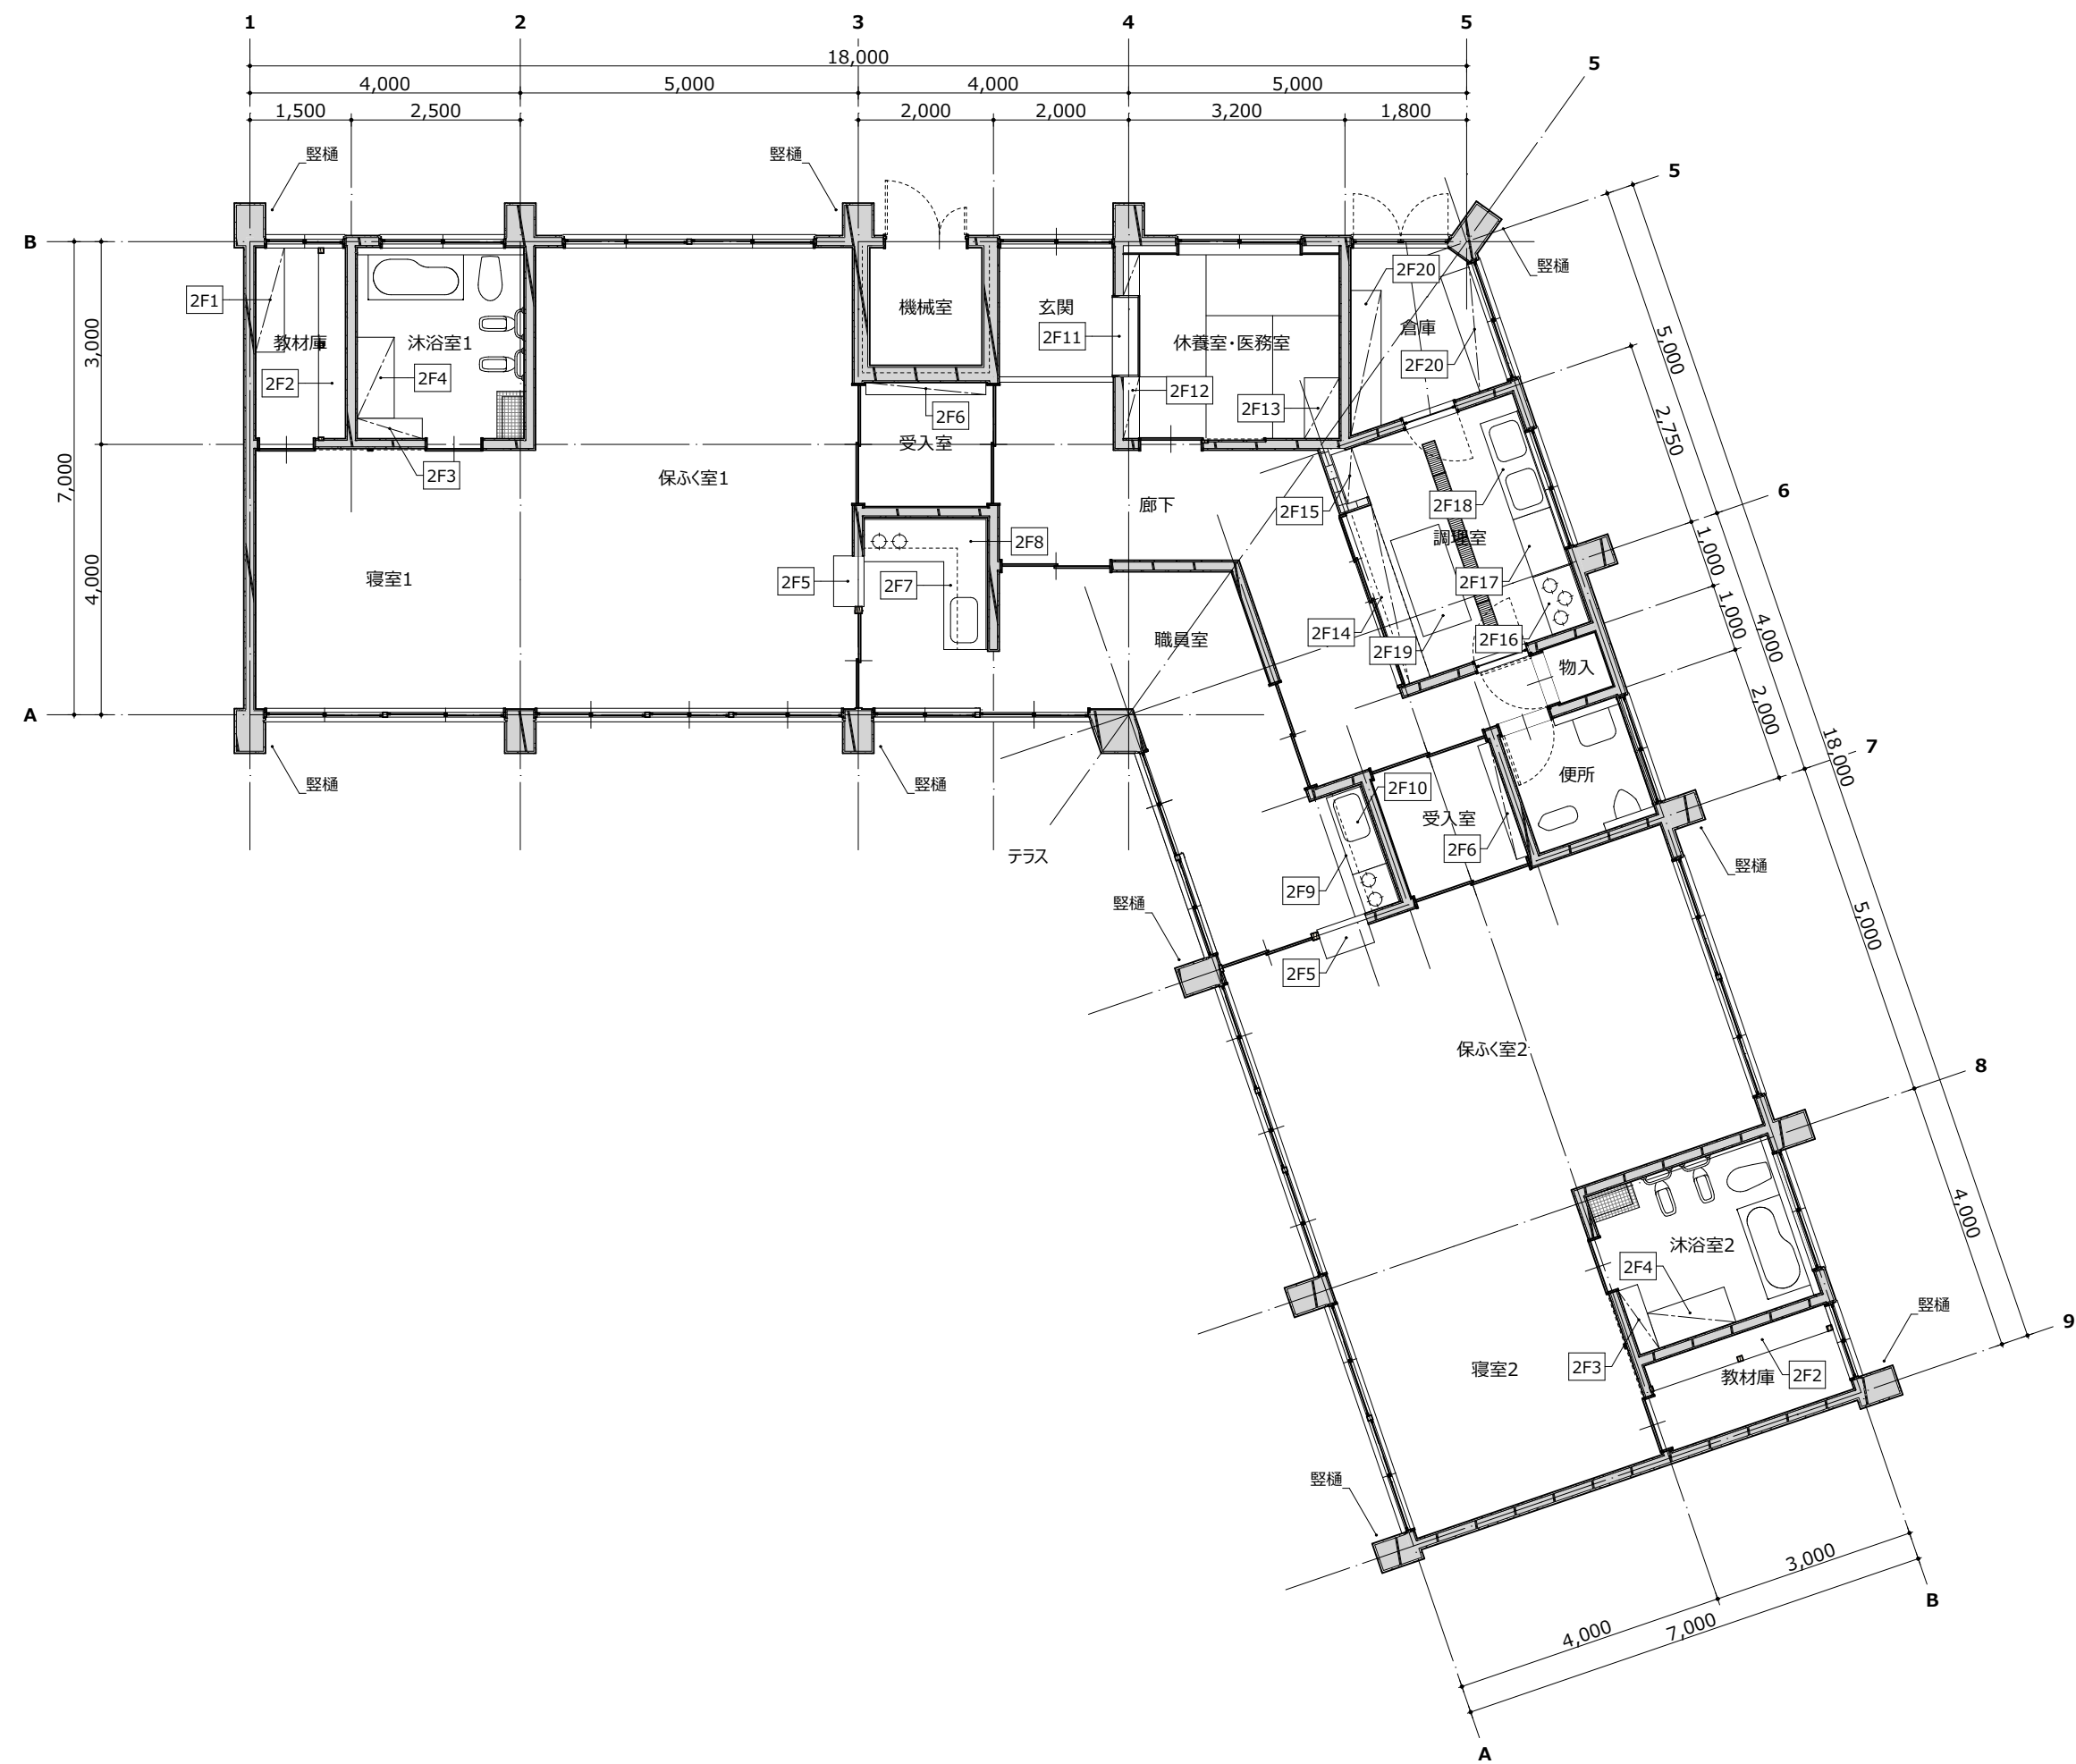

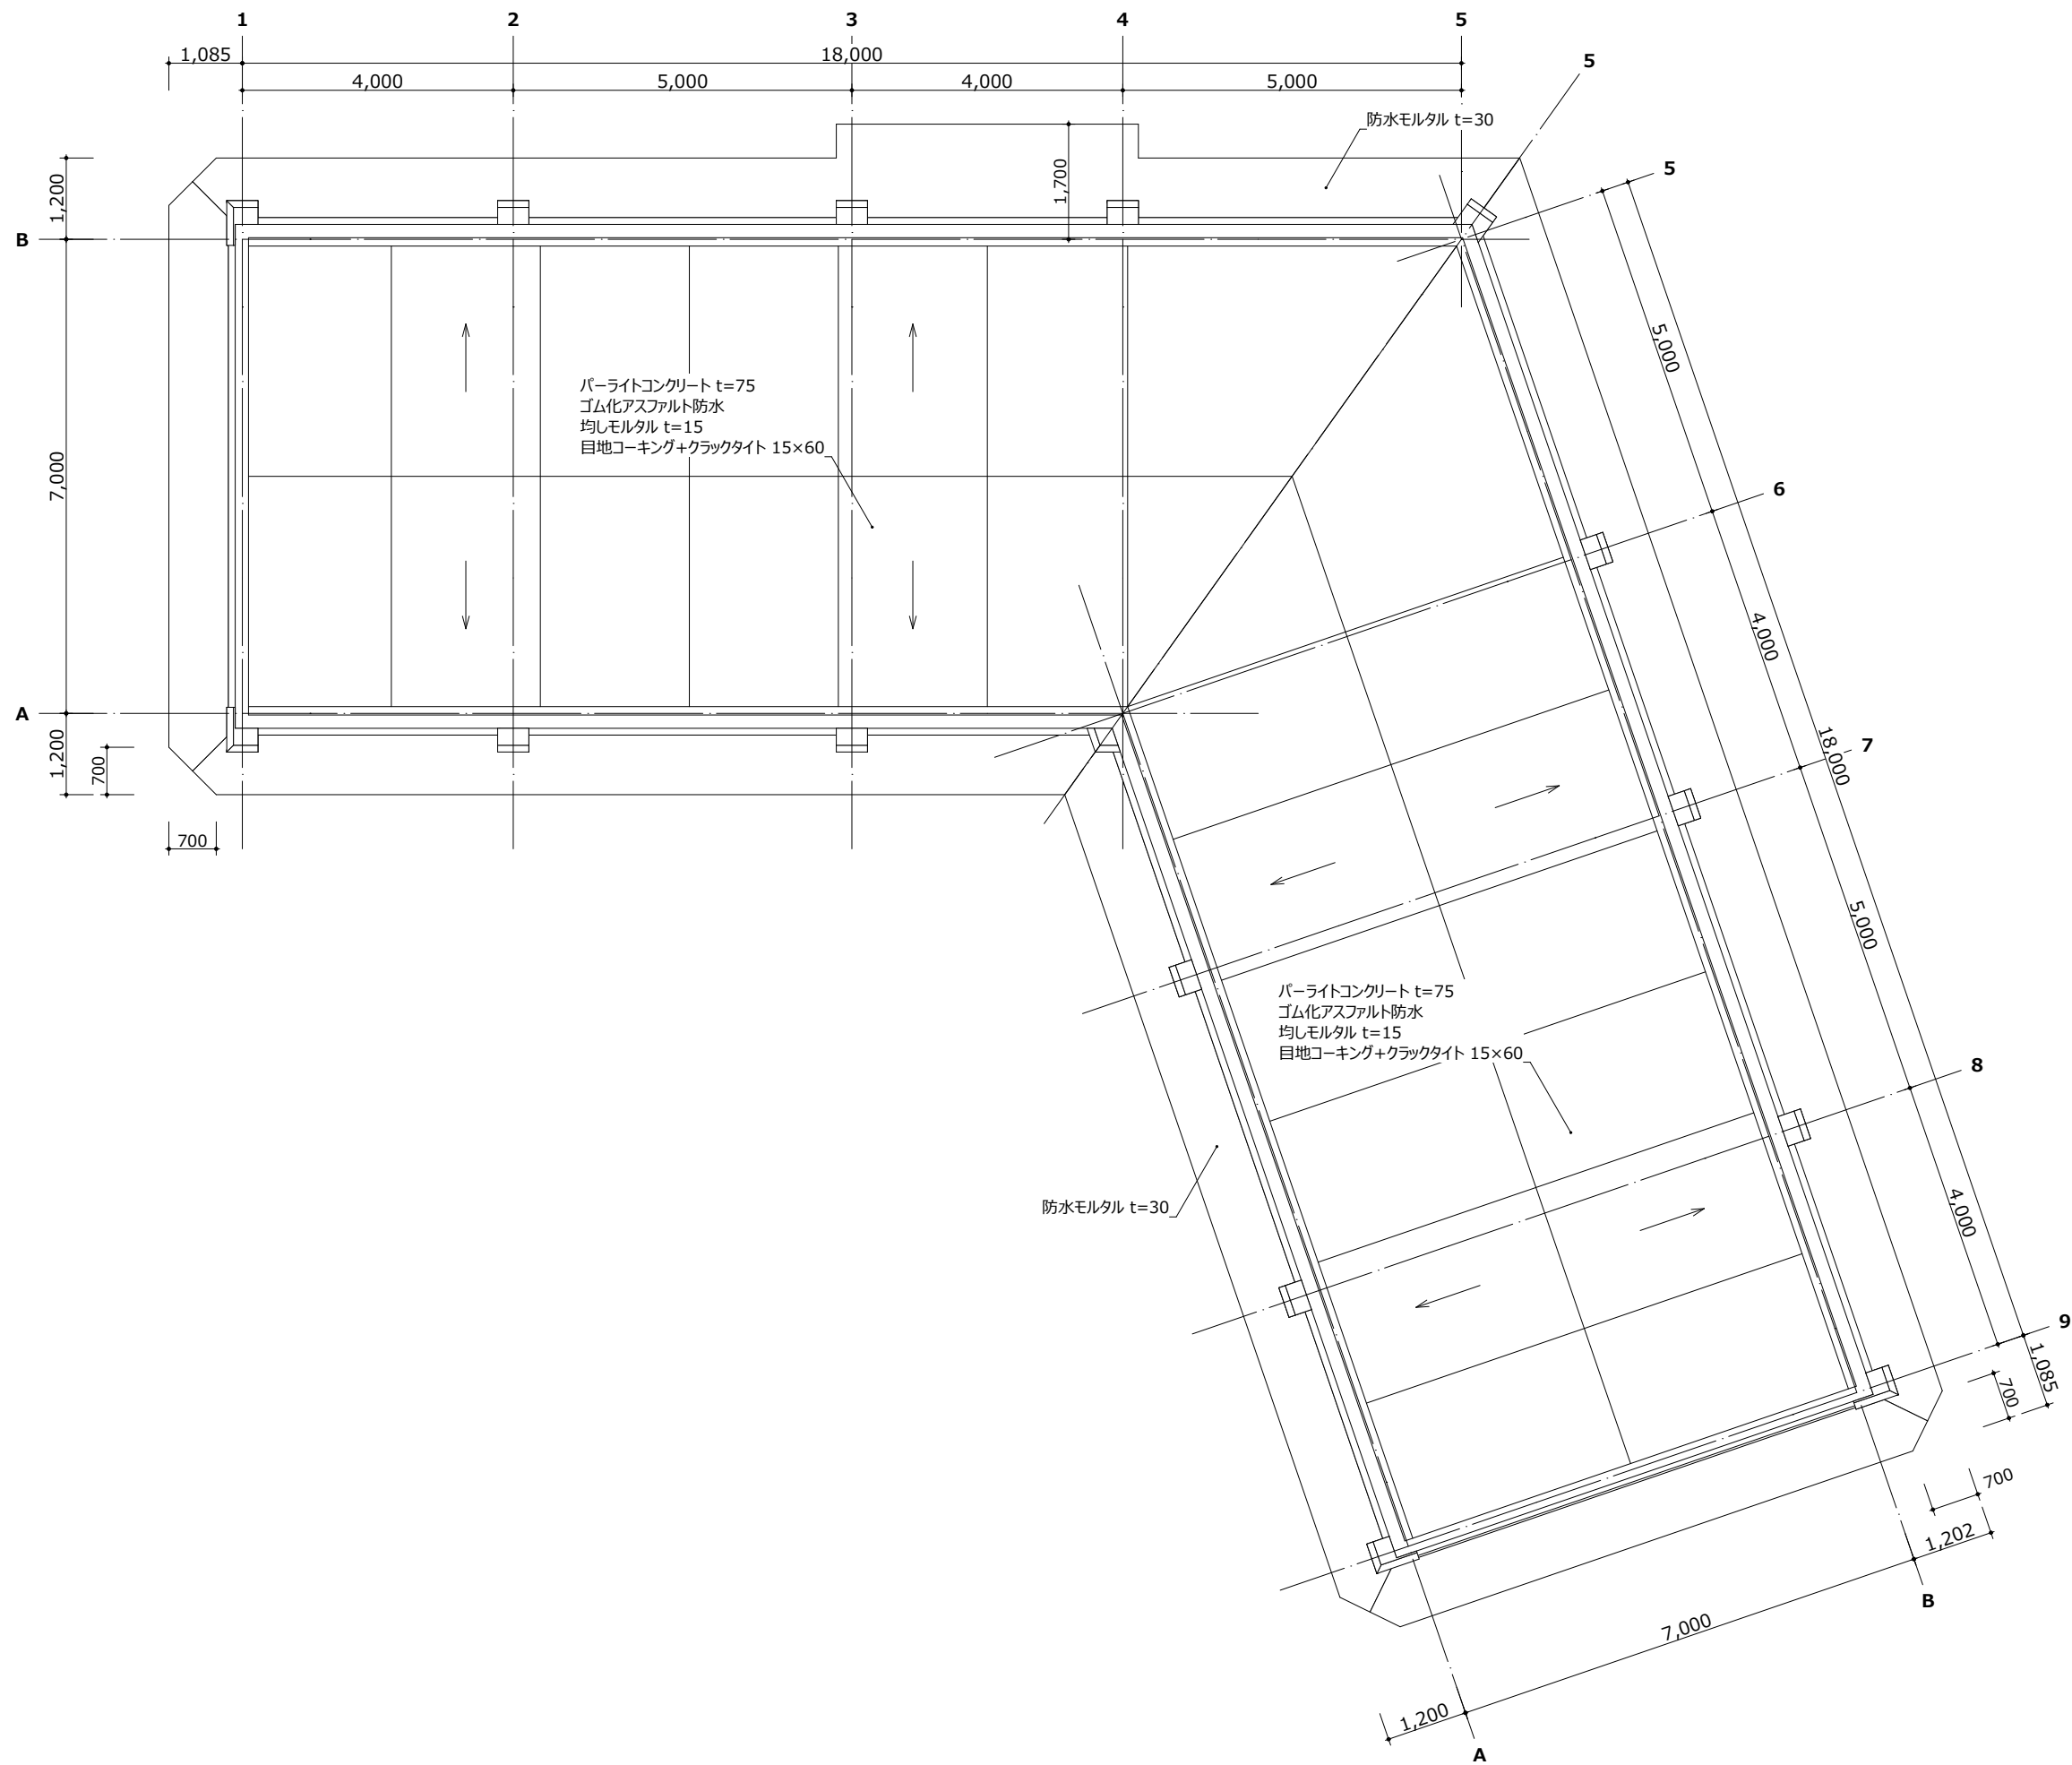


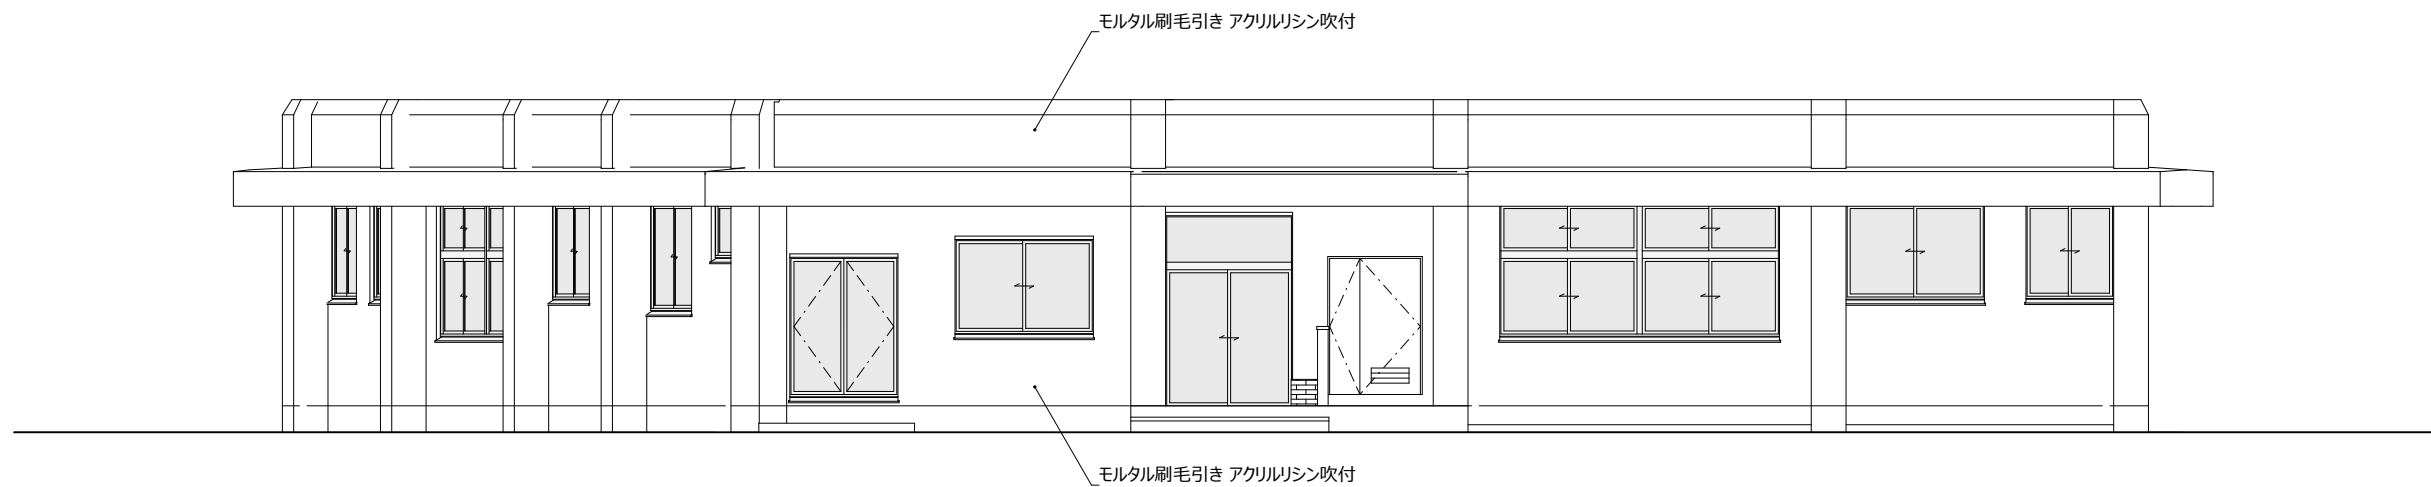


北立面図 1:100

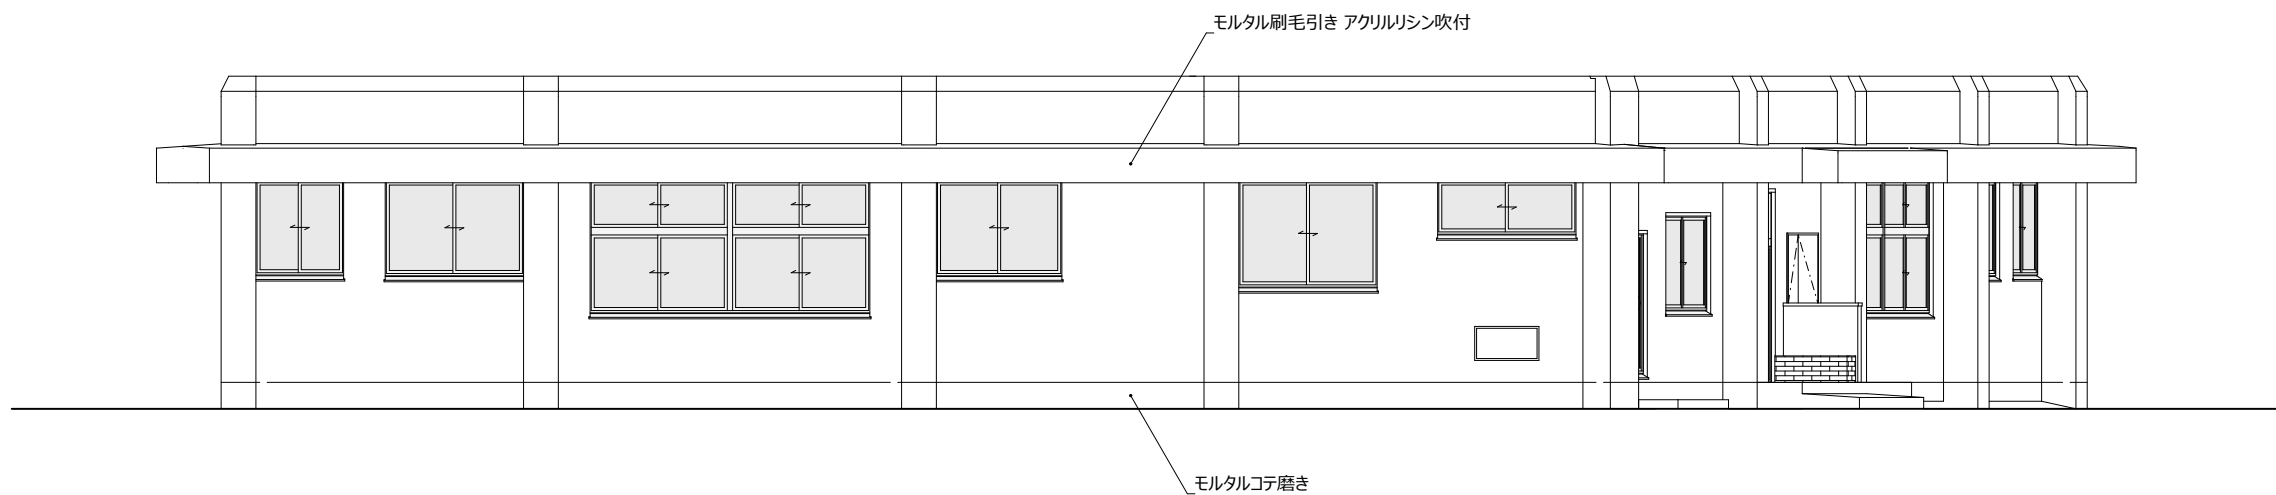


東立面図 1:100

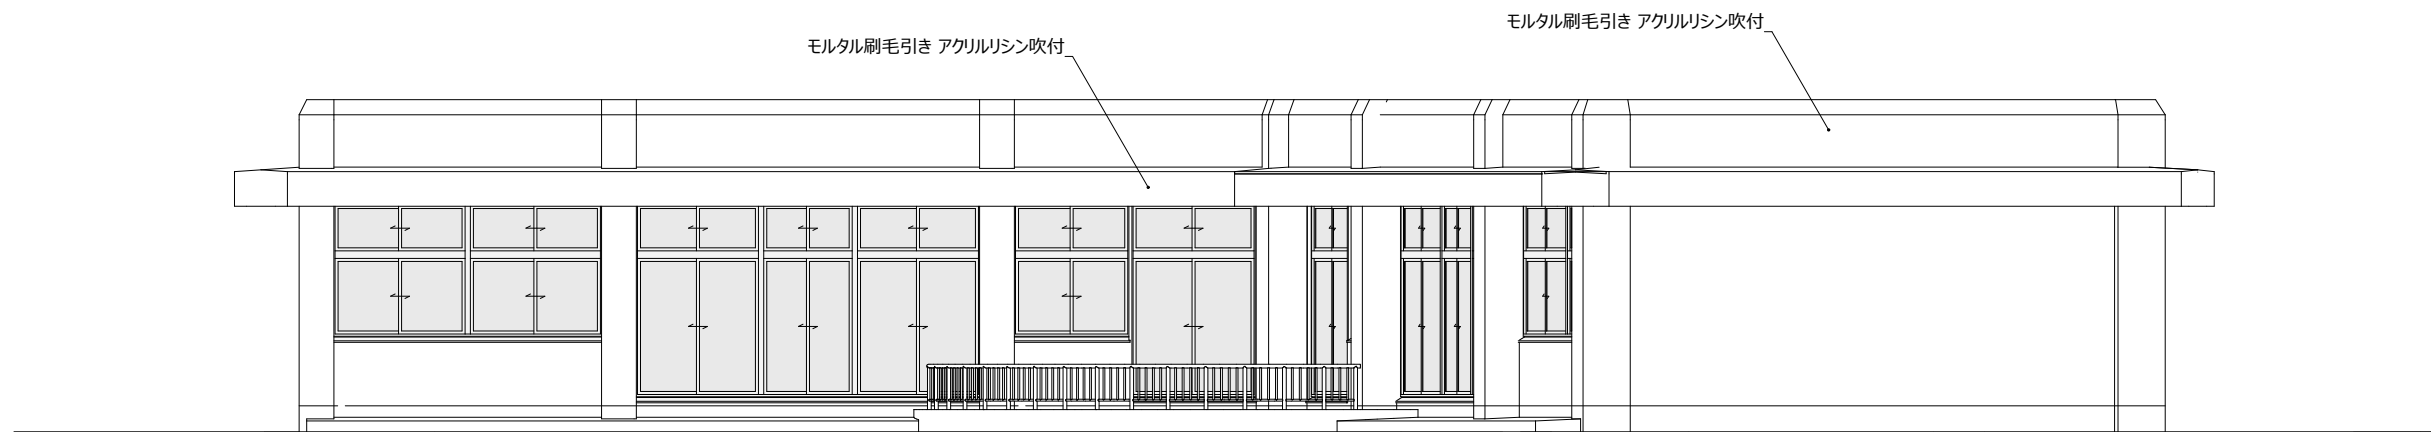




南立面図 1:100

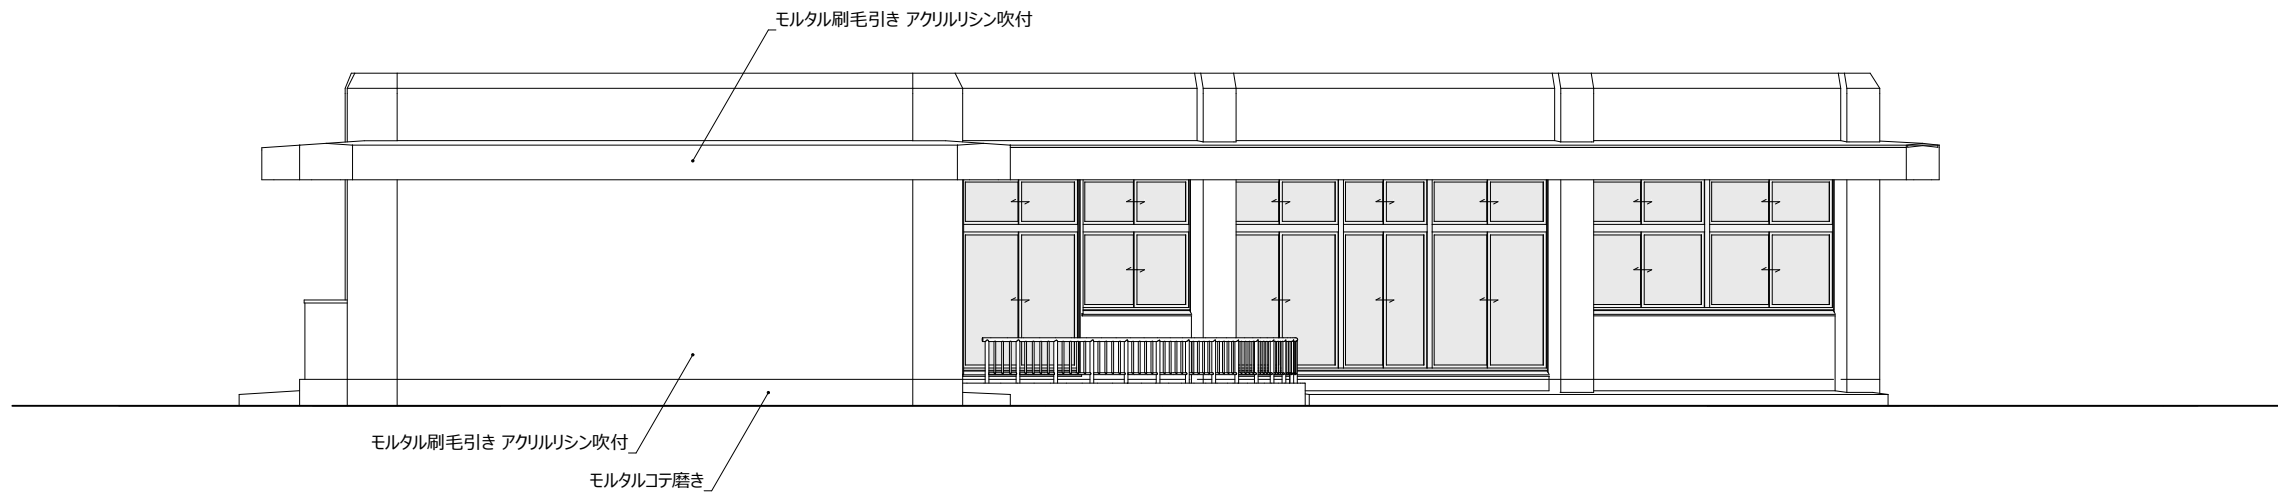


西立面図 1:100

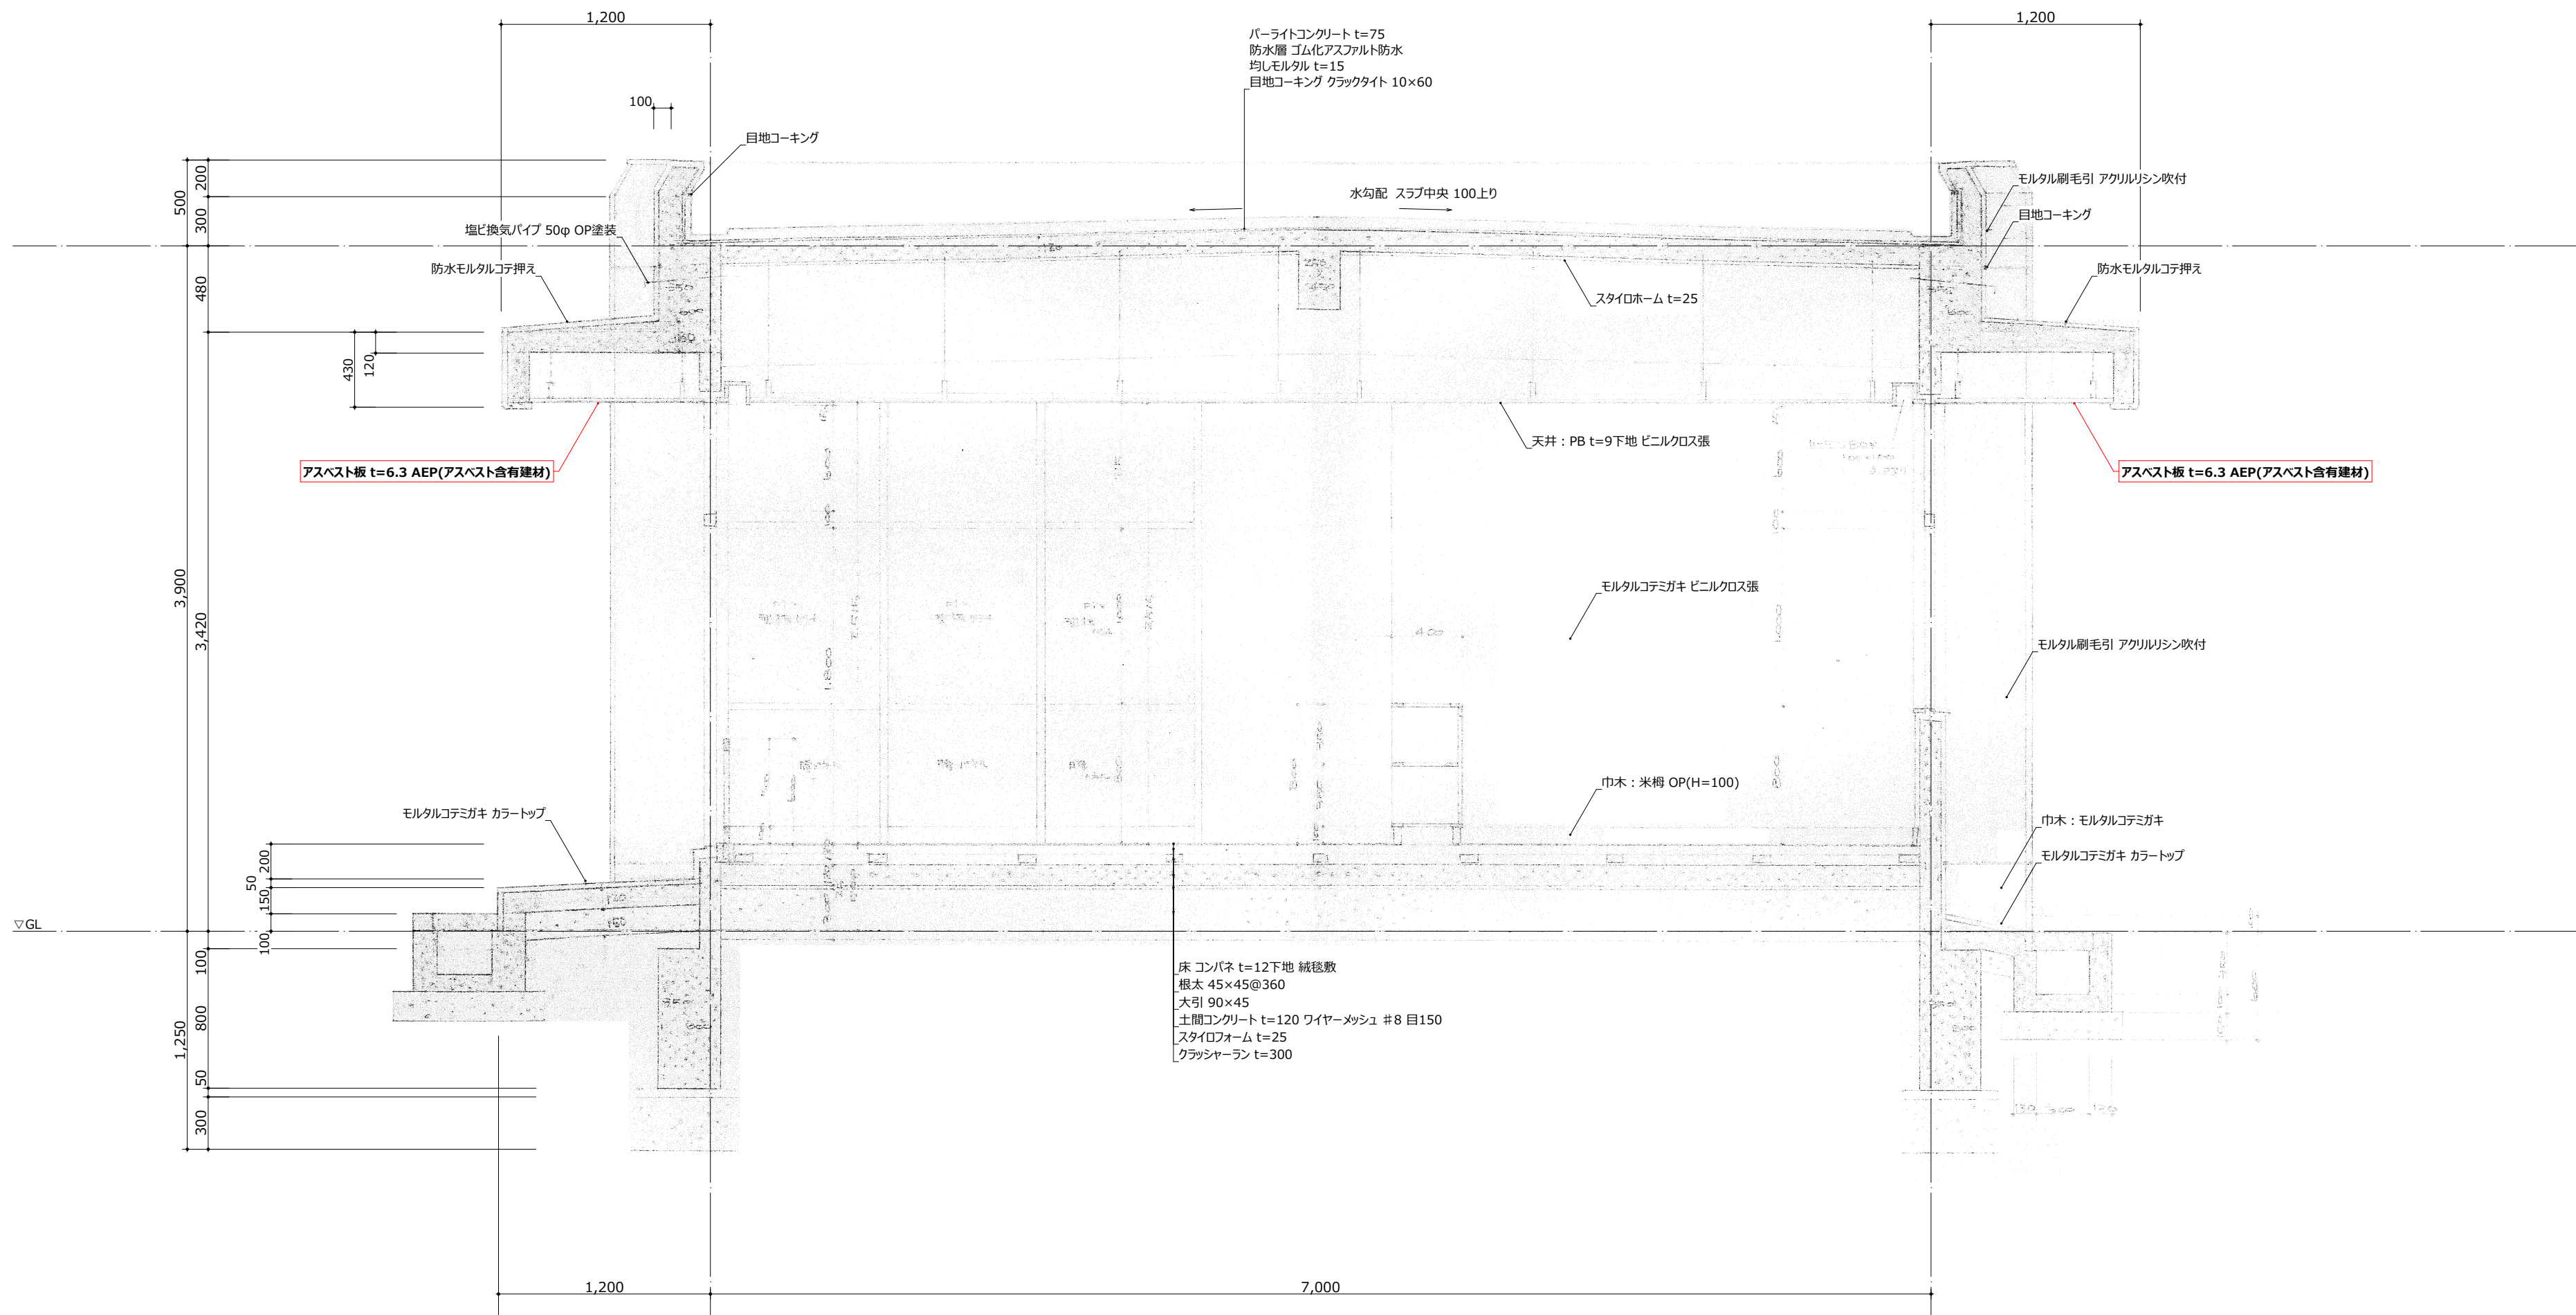


矩計図 1:30

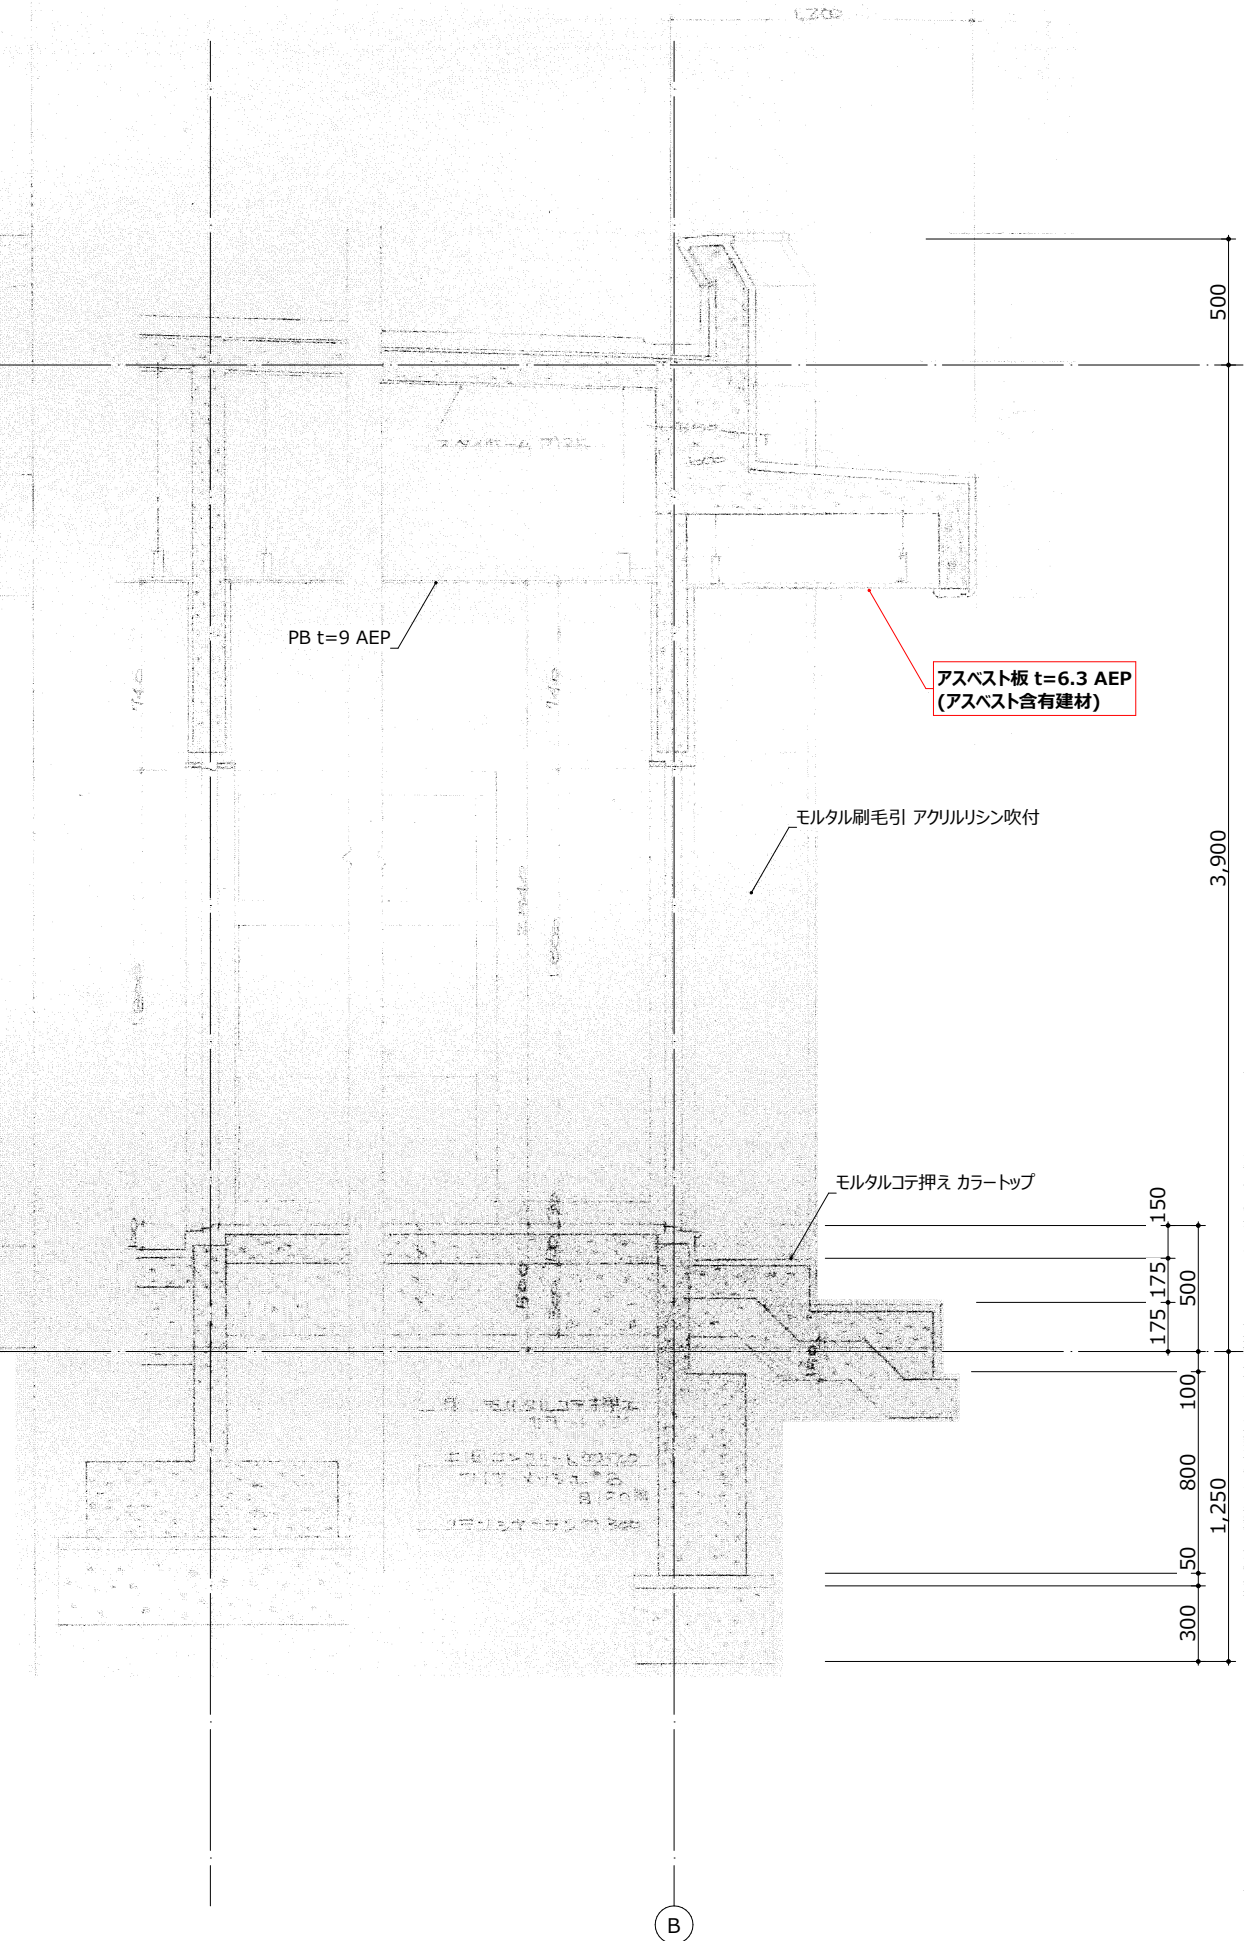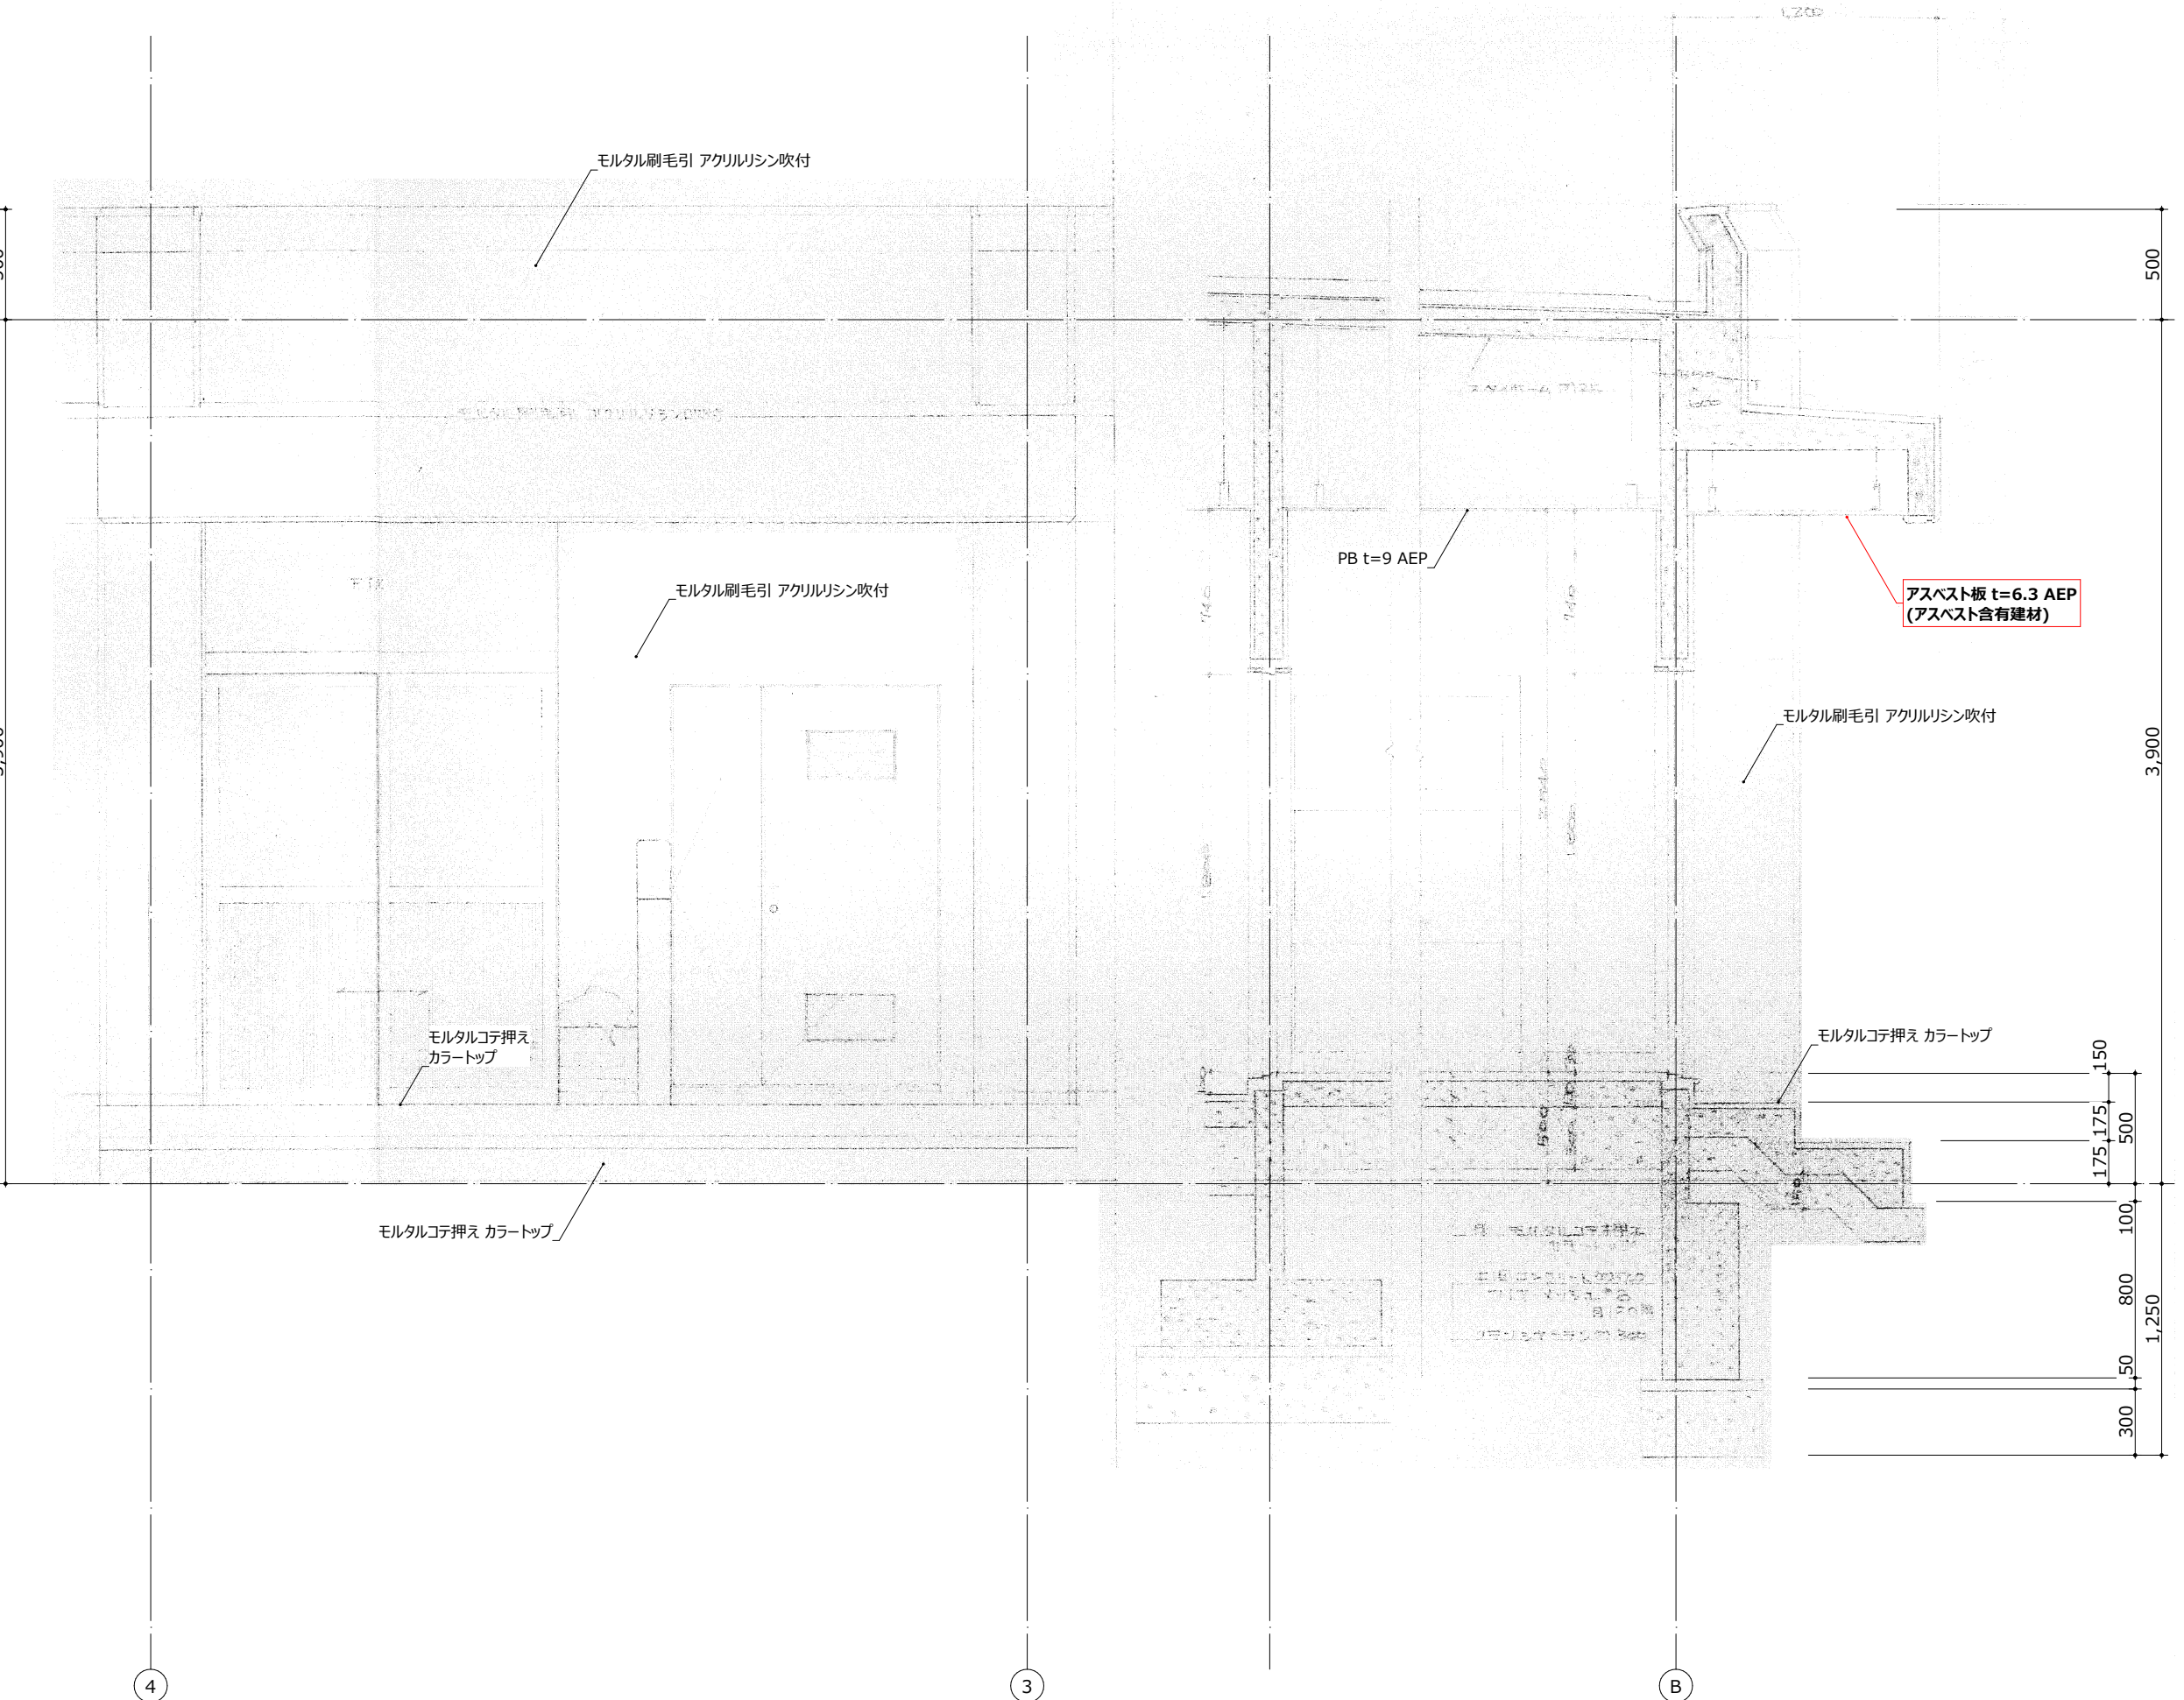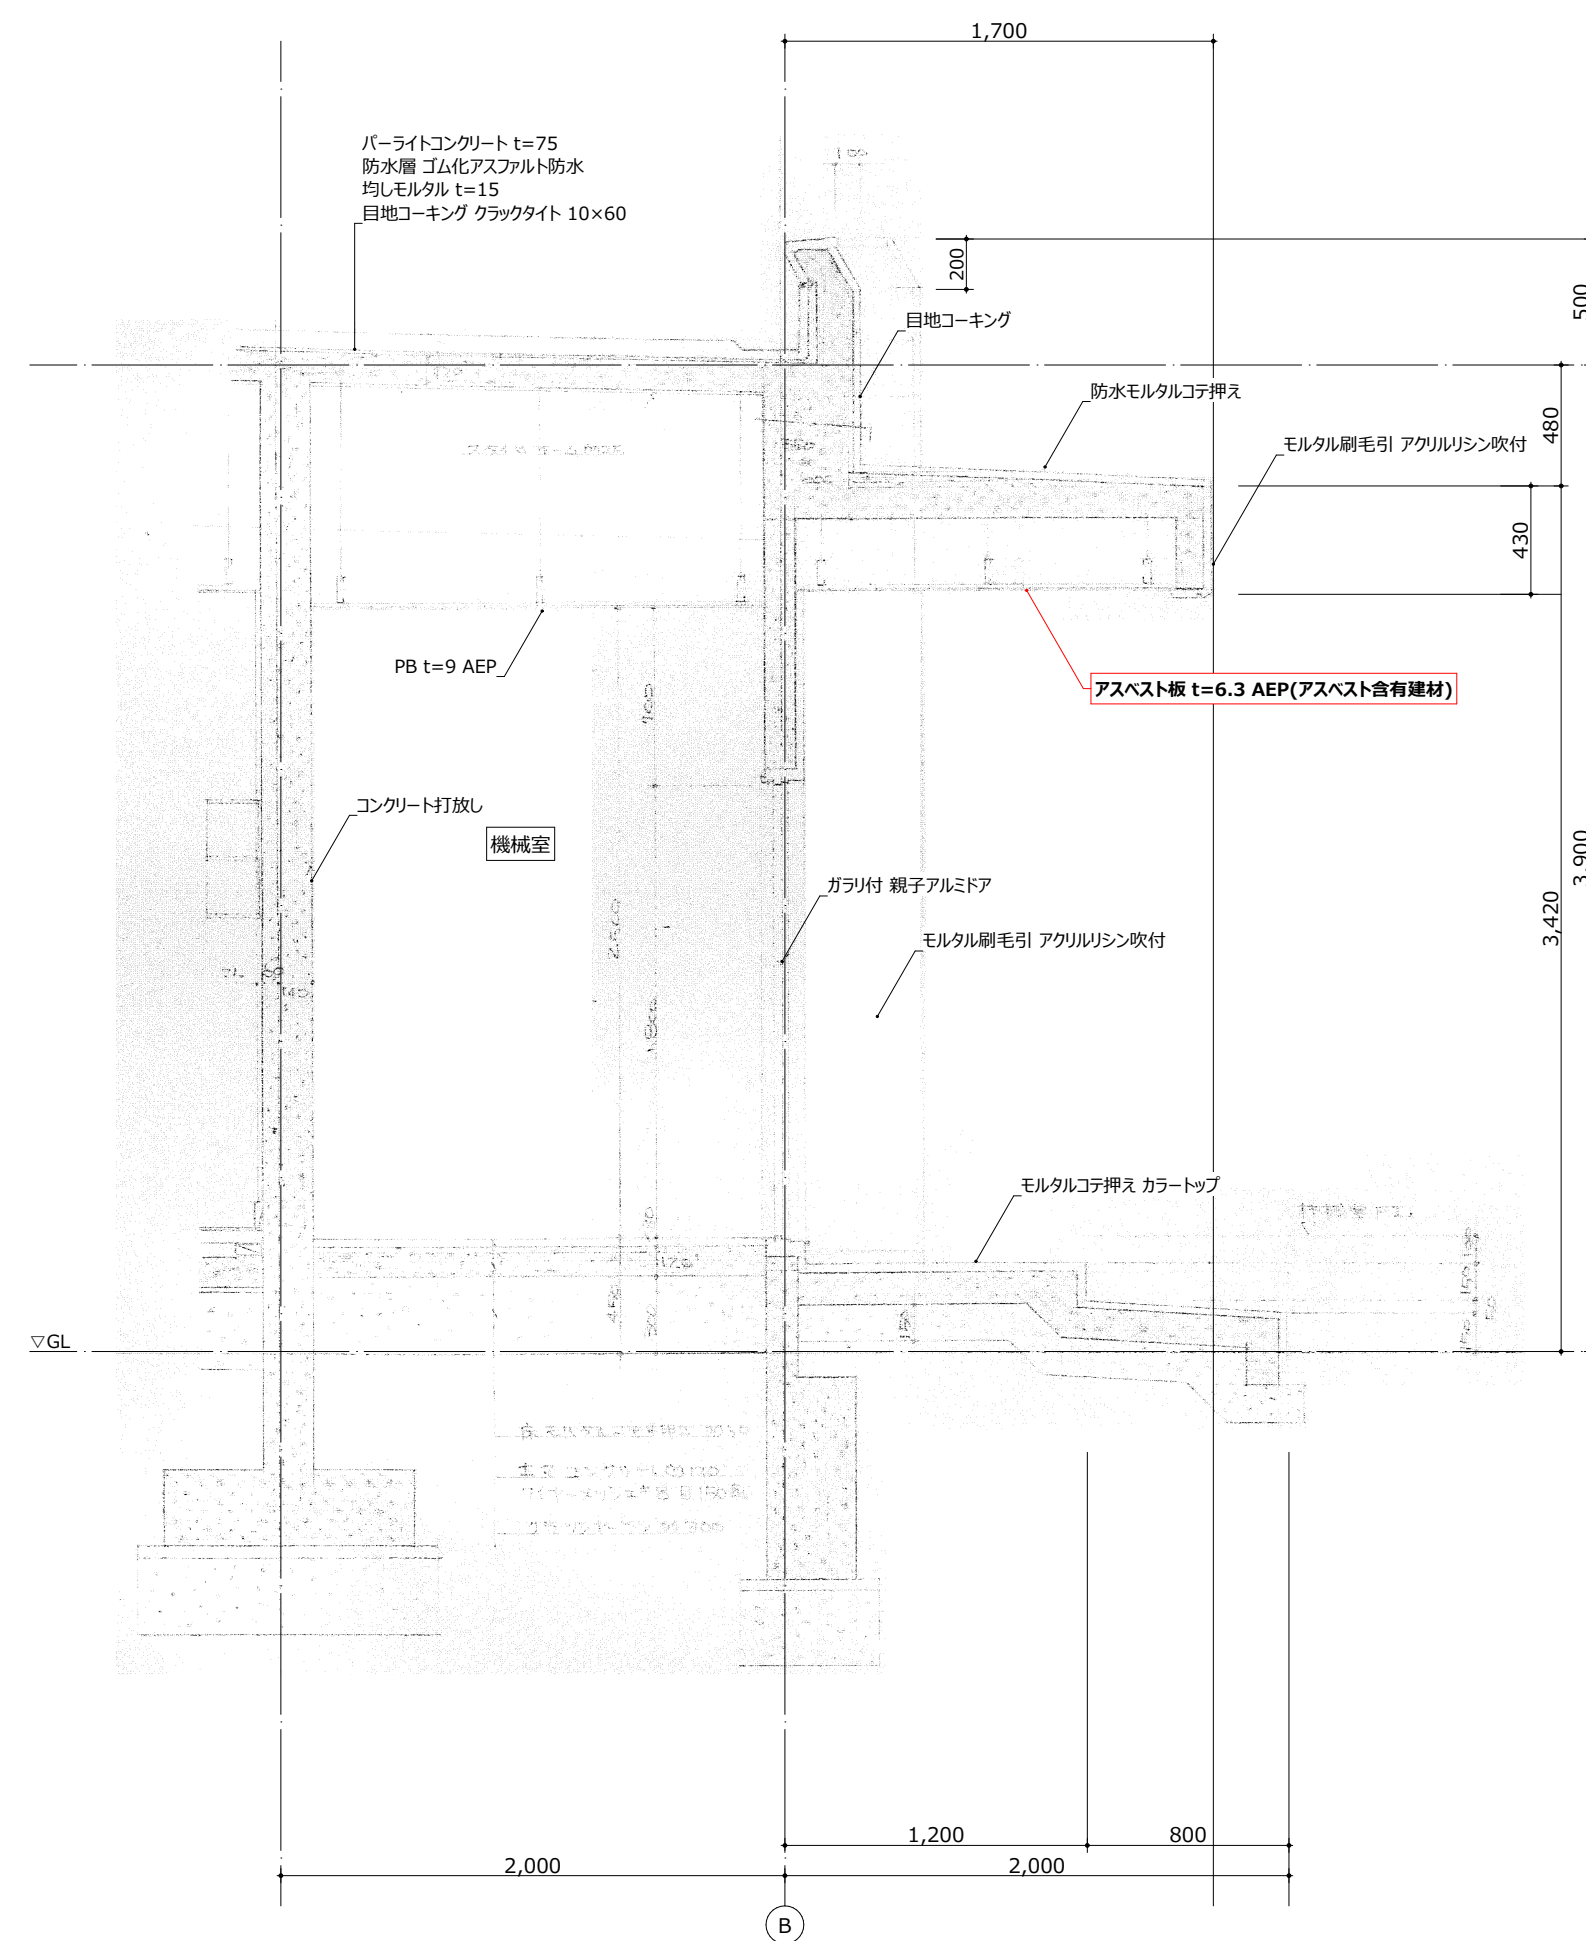


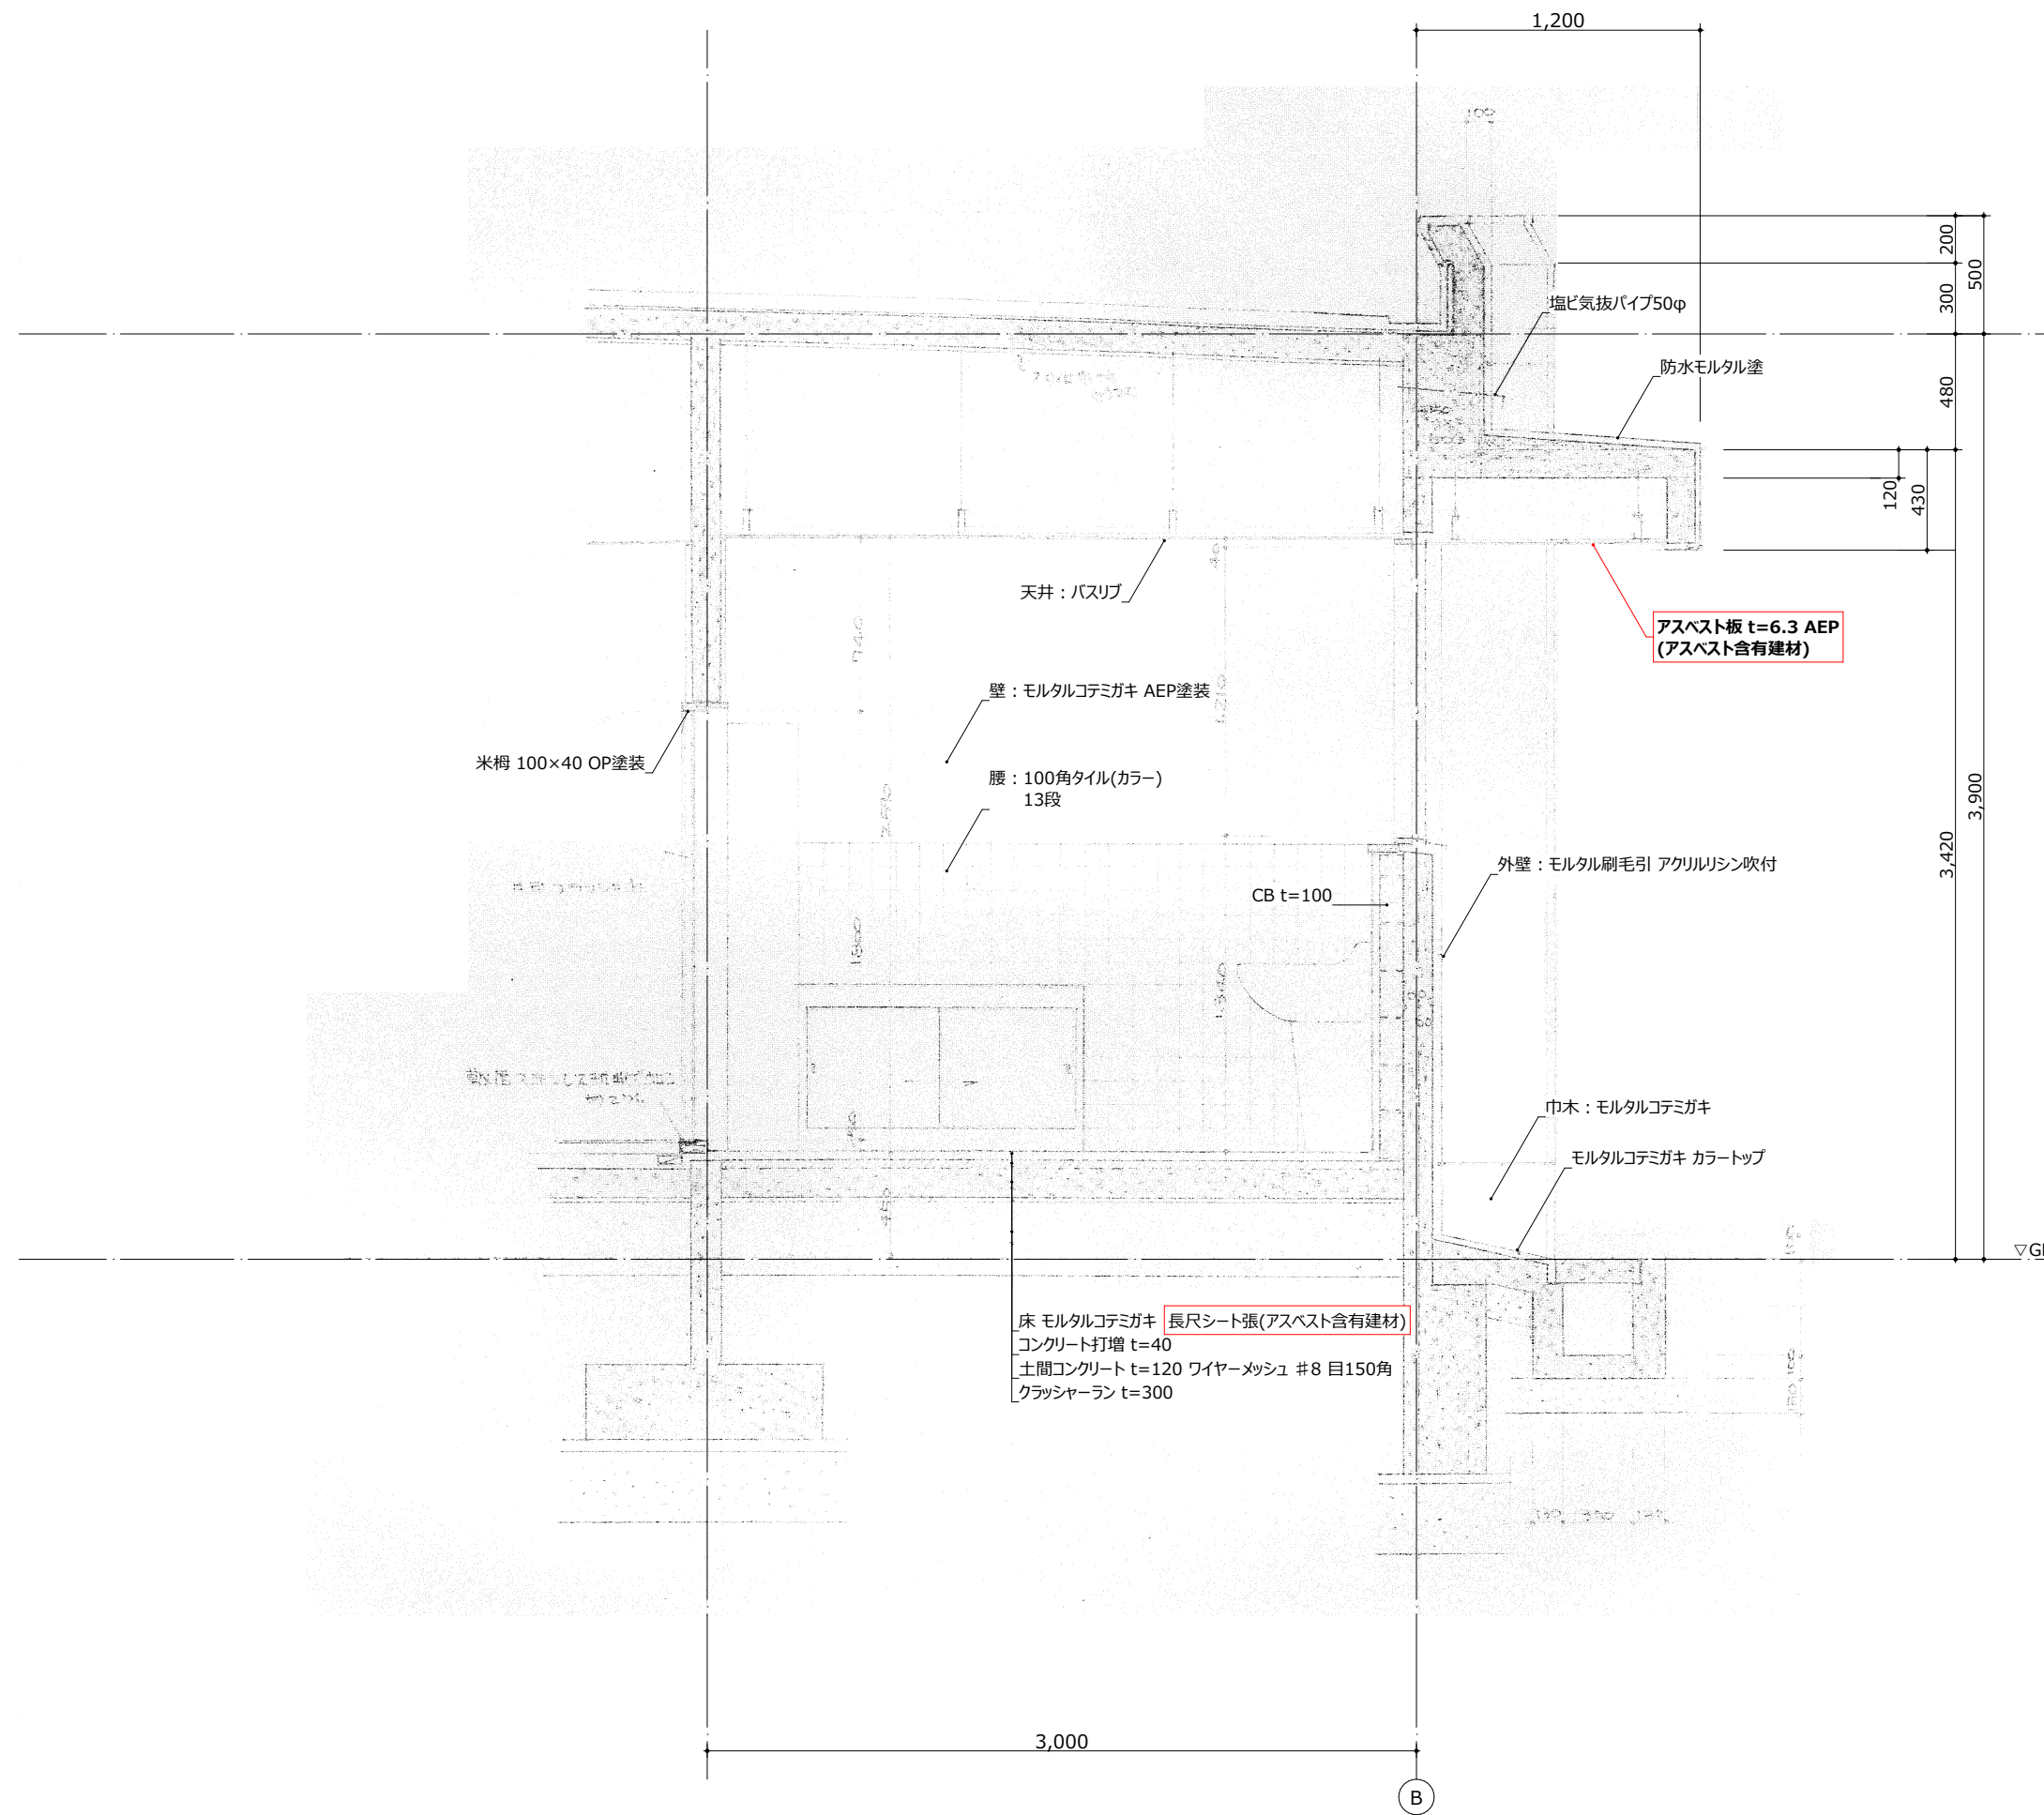


沐浴室 断面詳細図 1:30

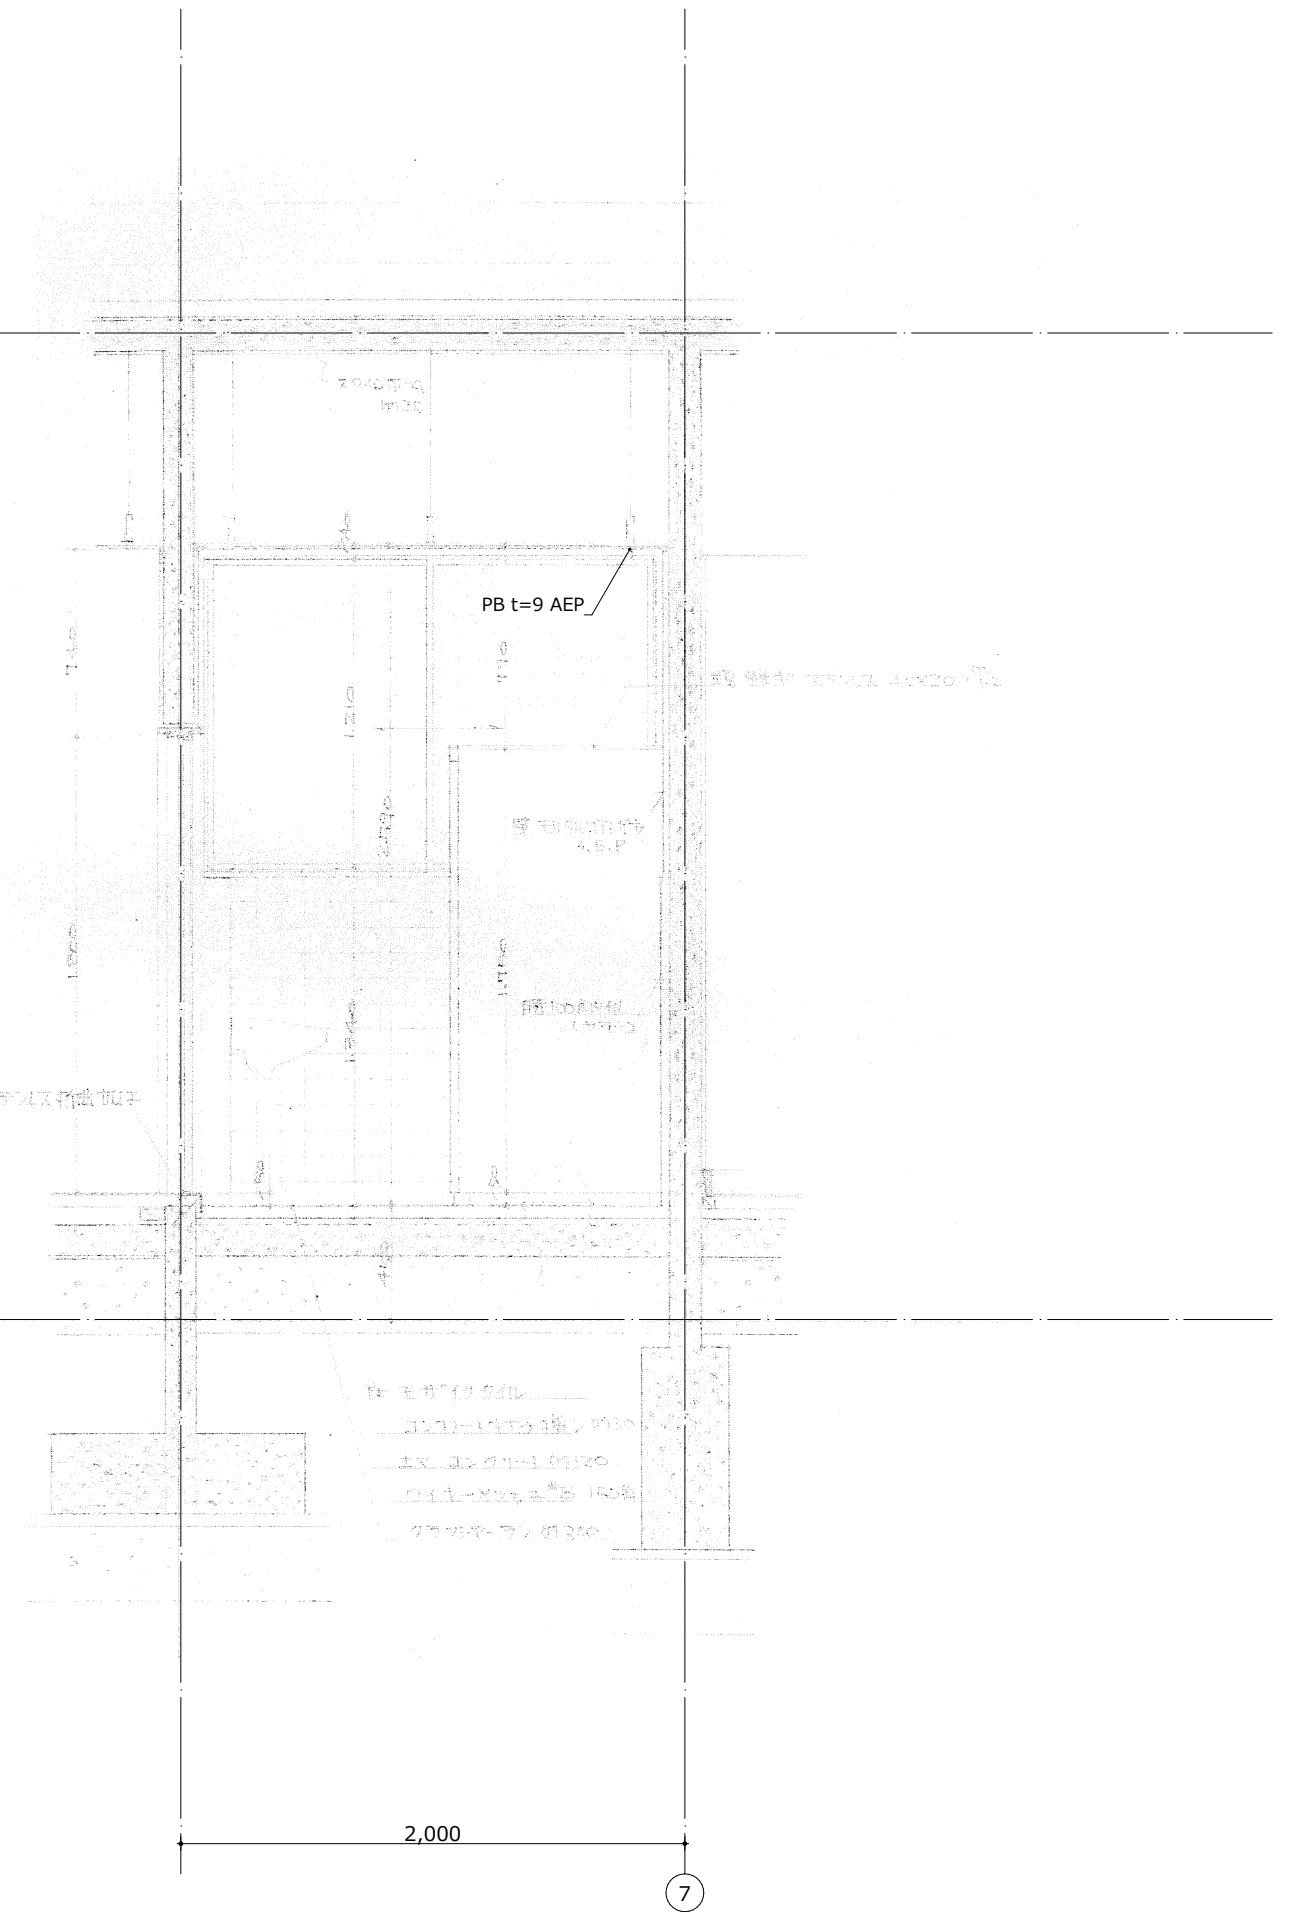


職員便所 断面詳細図 1:30

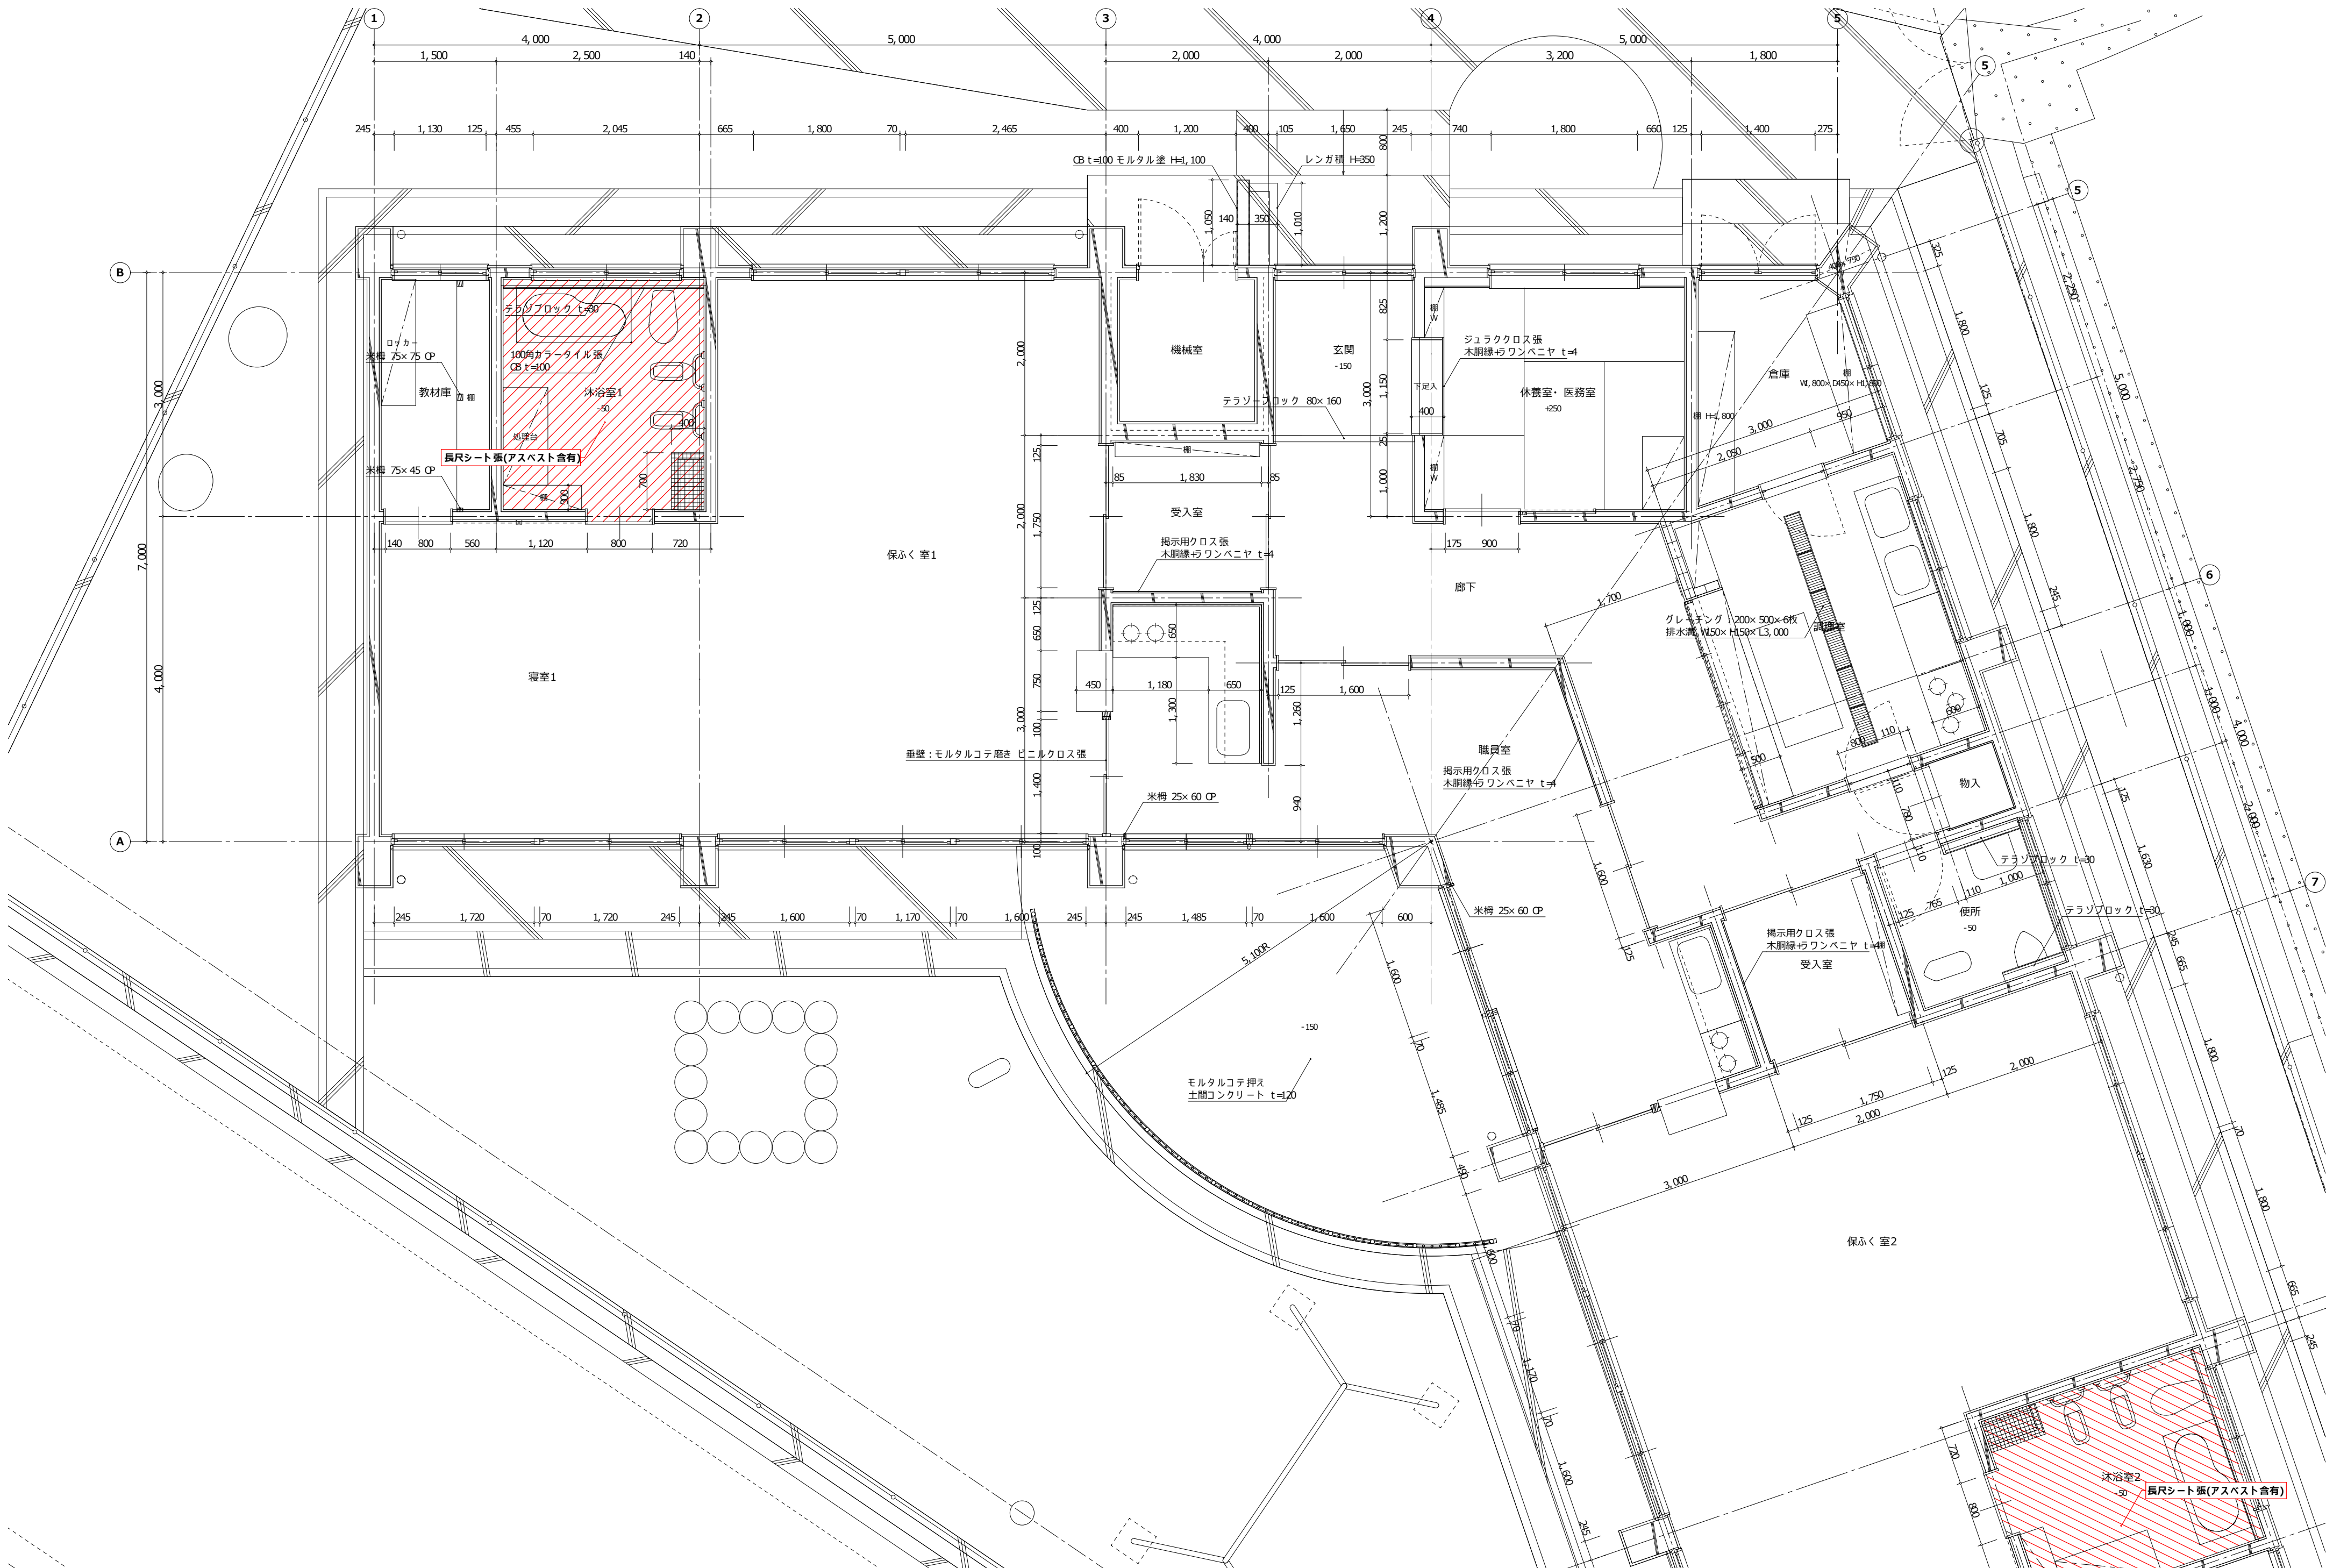


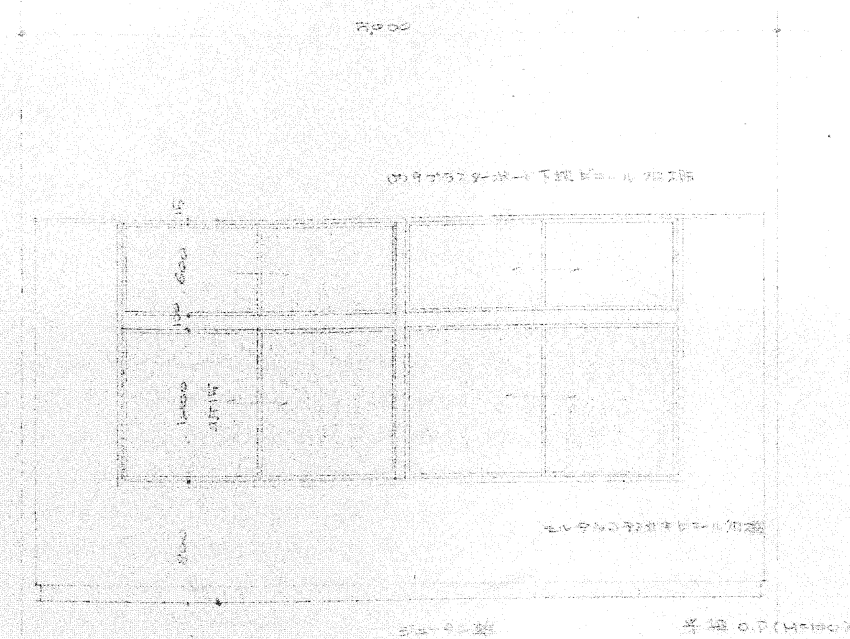



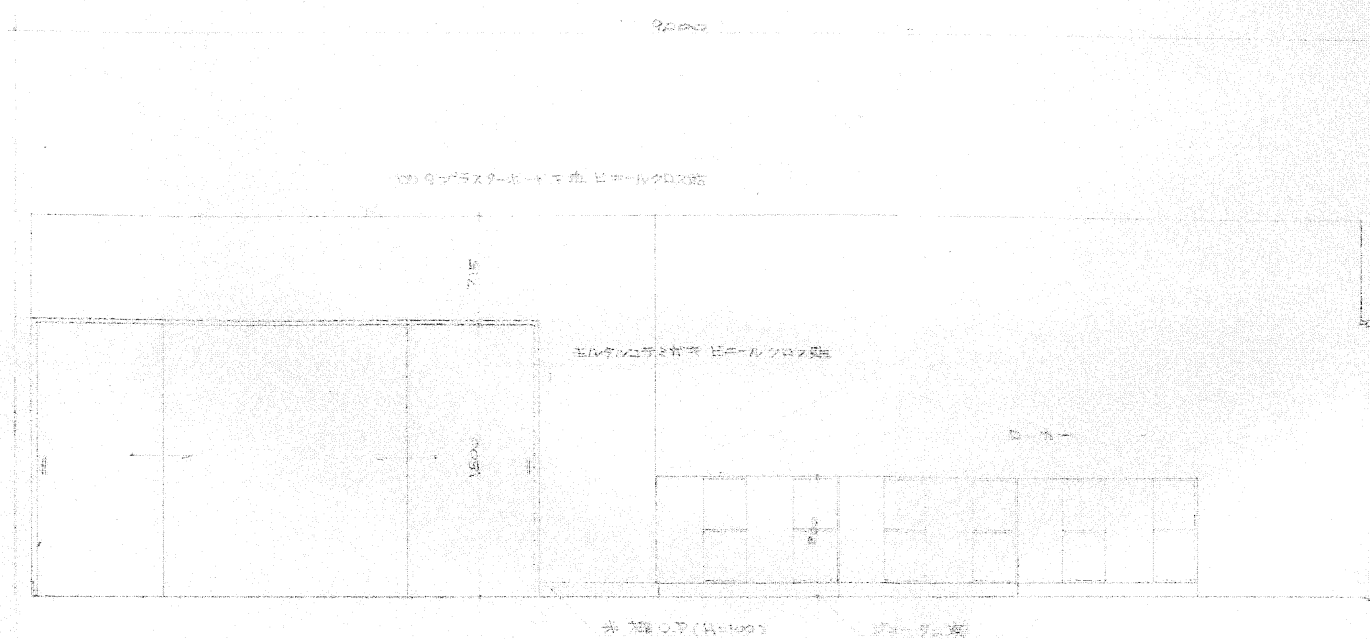



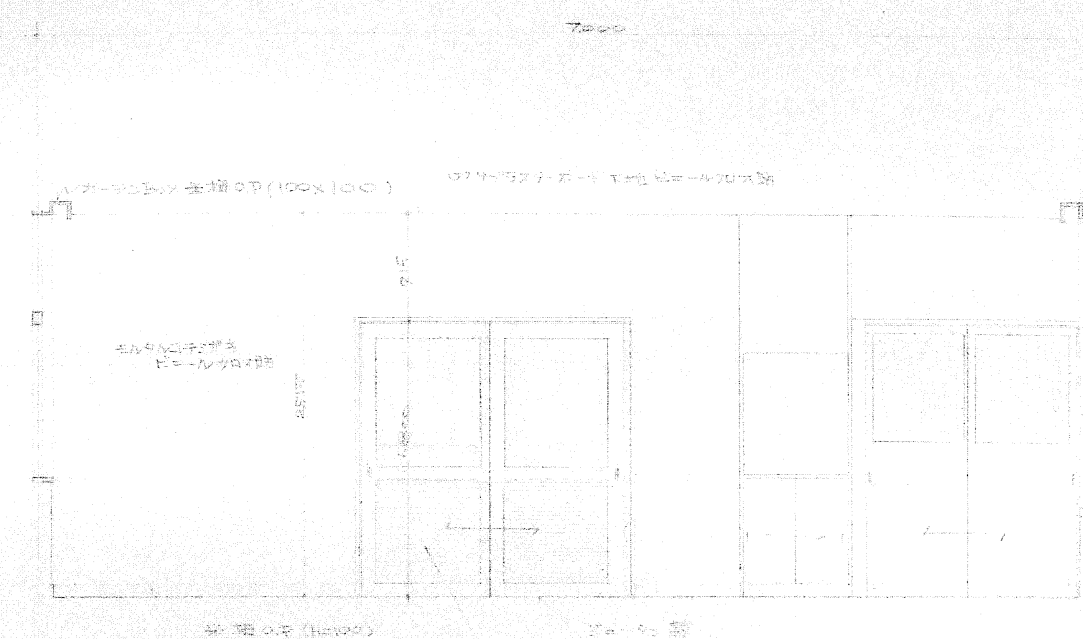



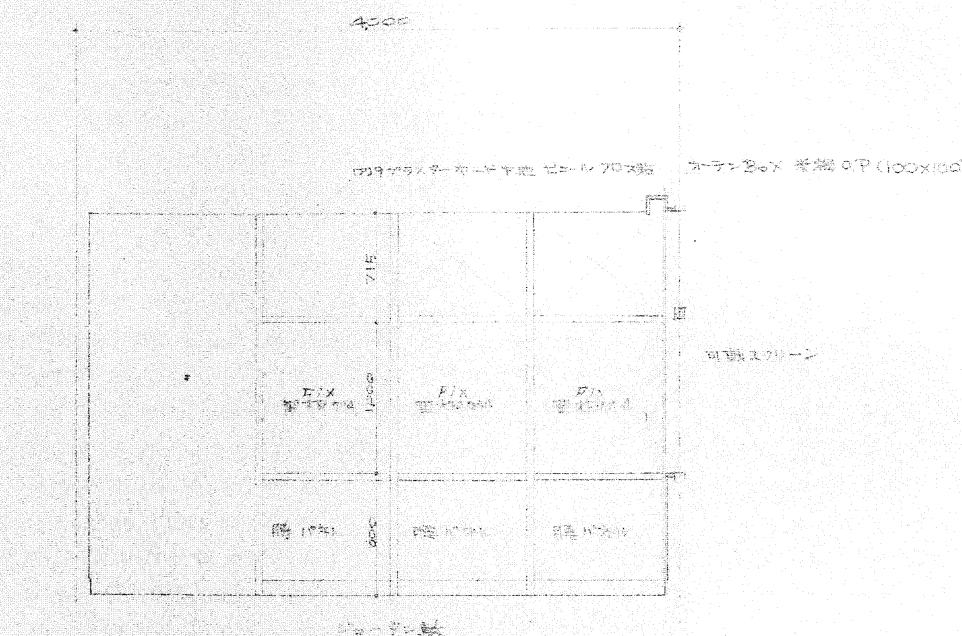



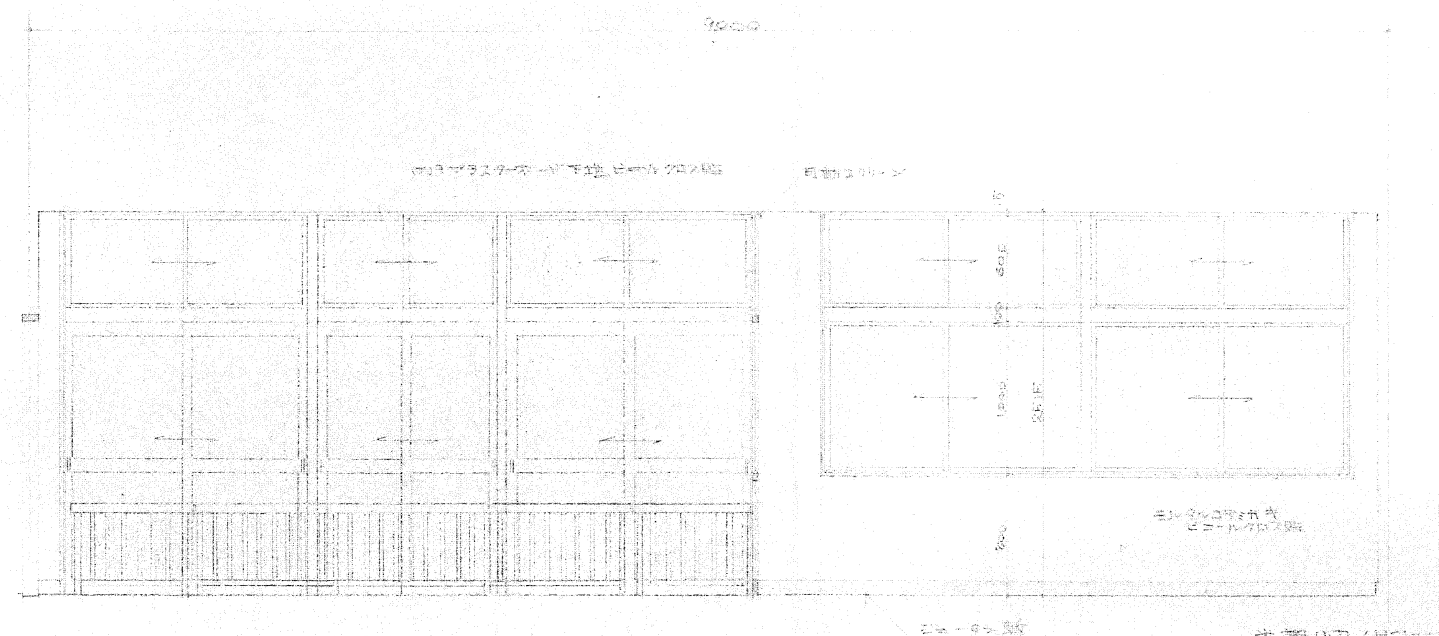



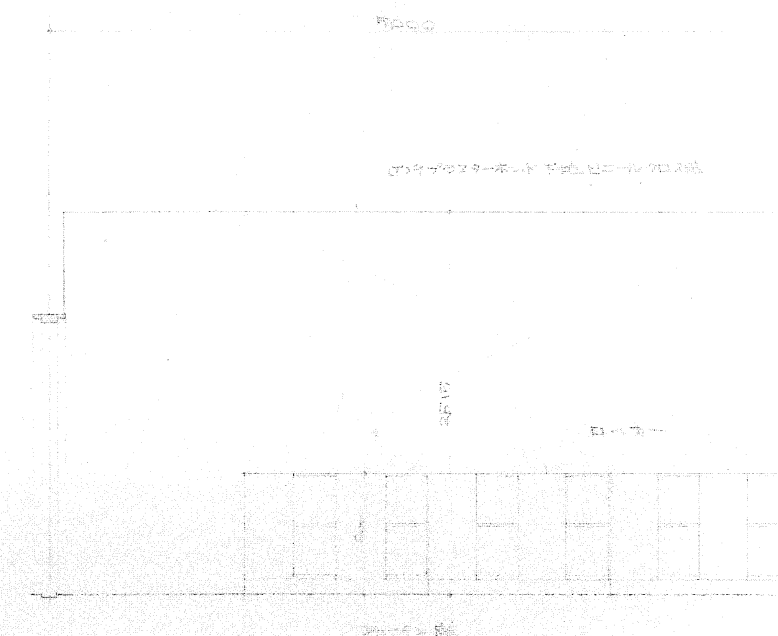



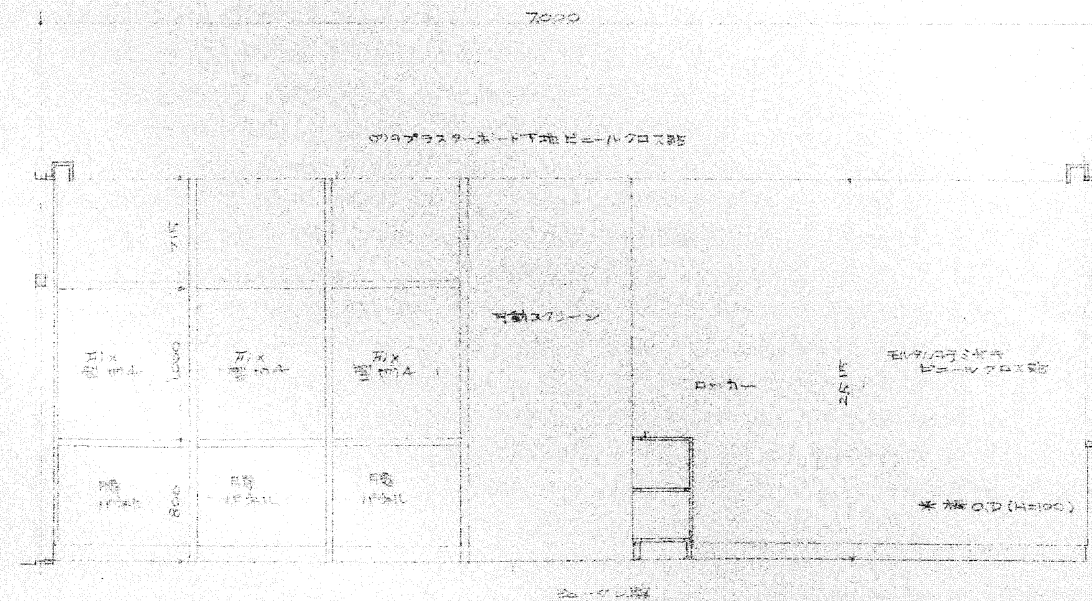



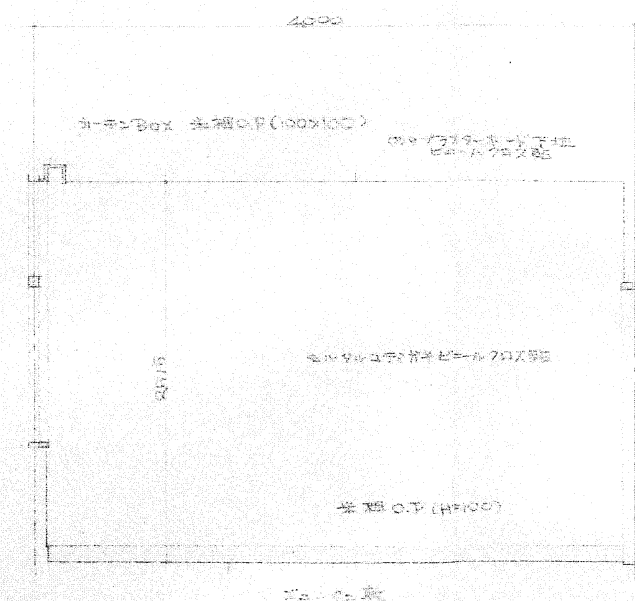



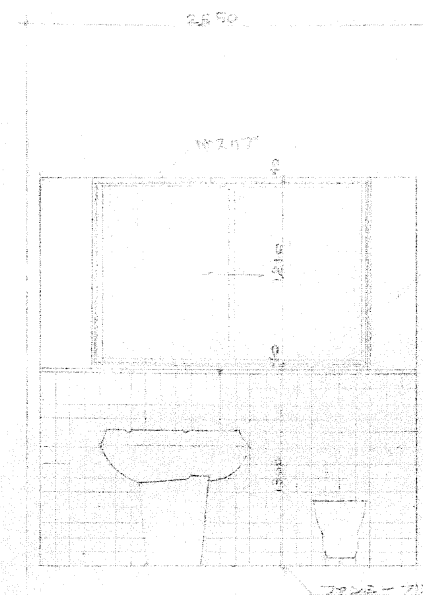



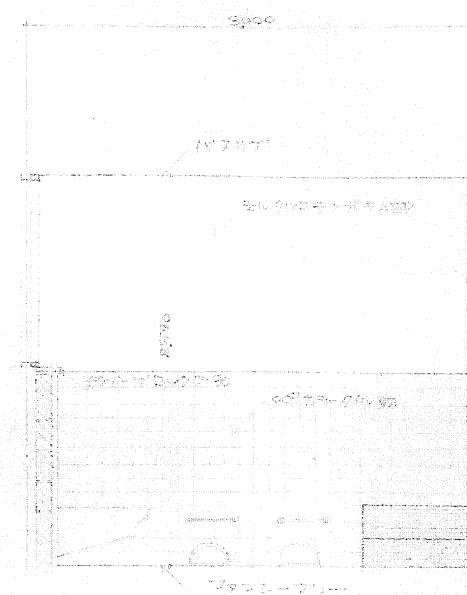



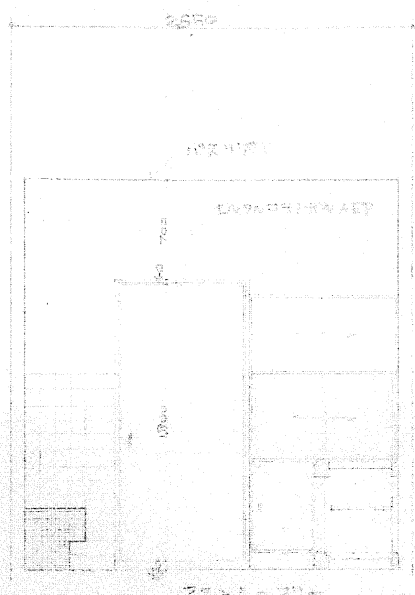



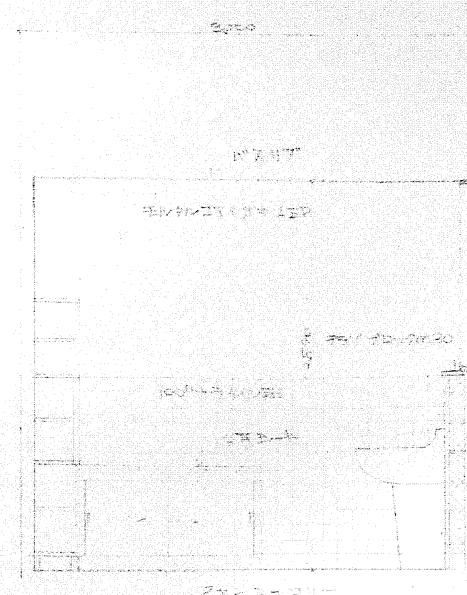



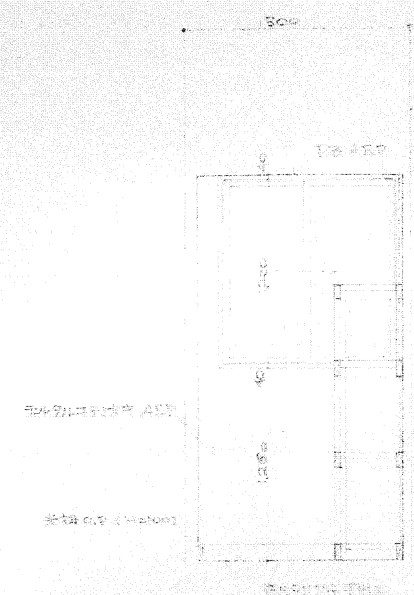



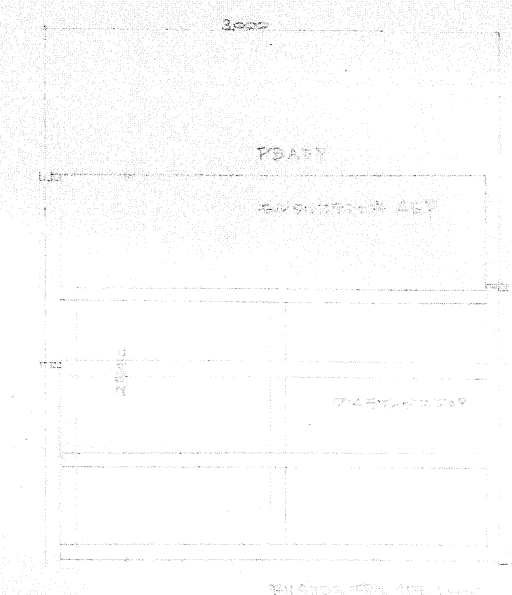



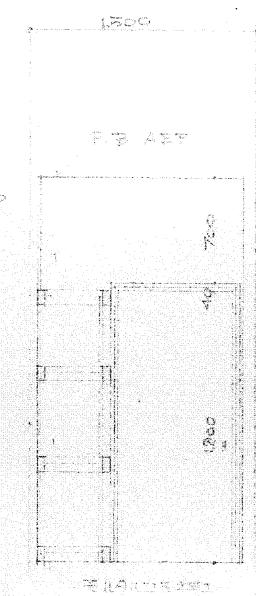



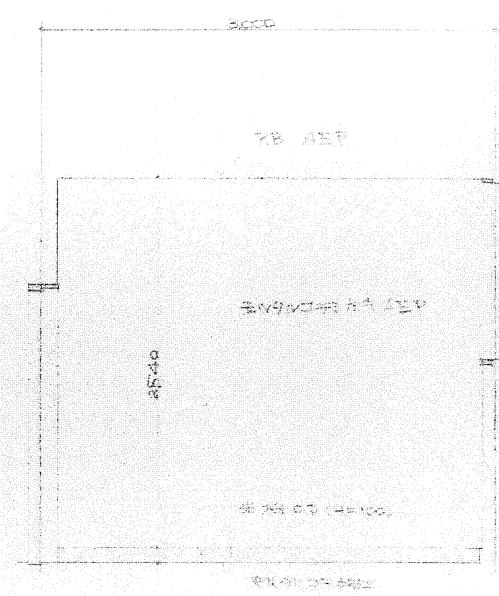









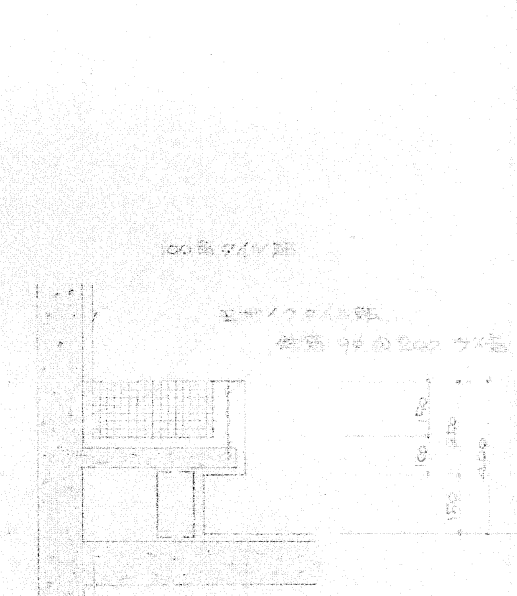




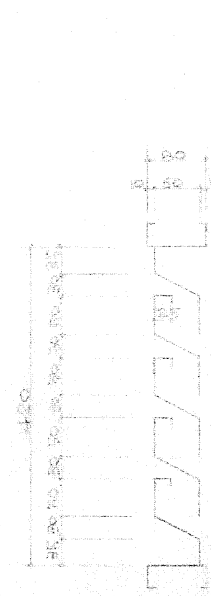



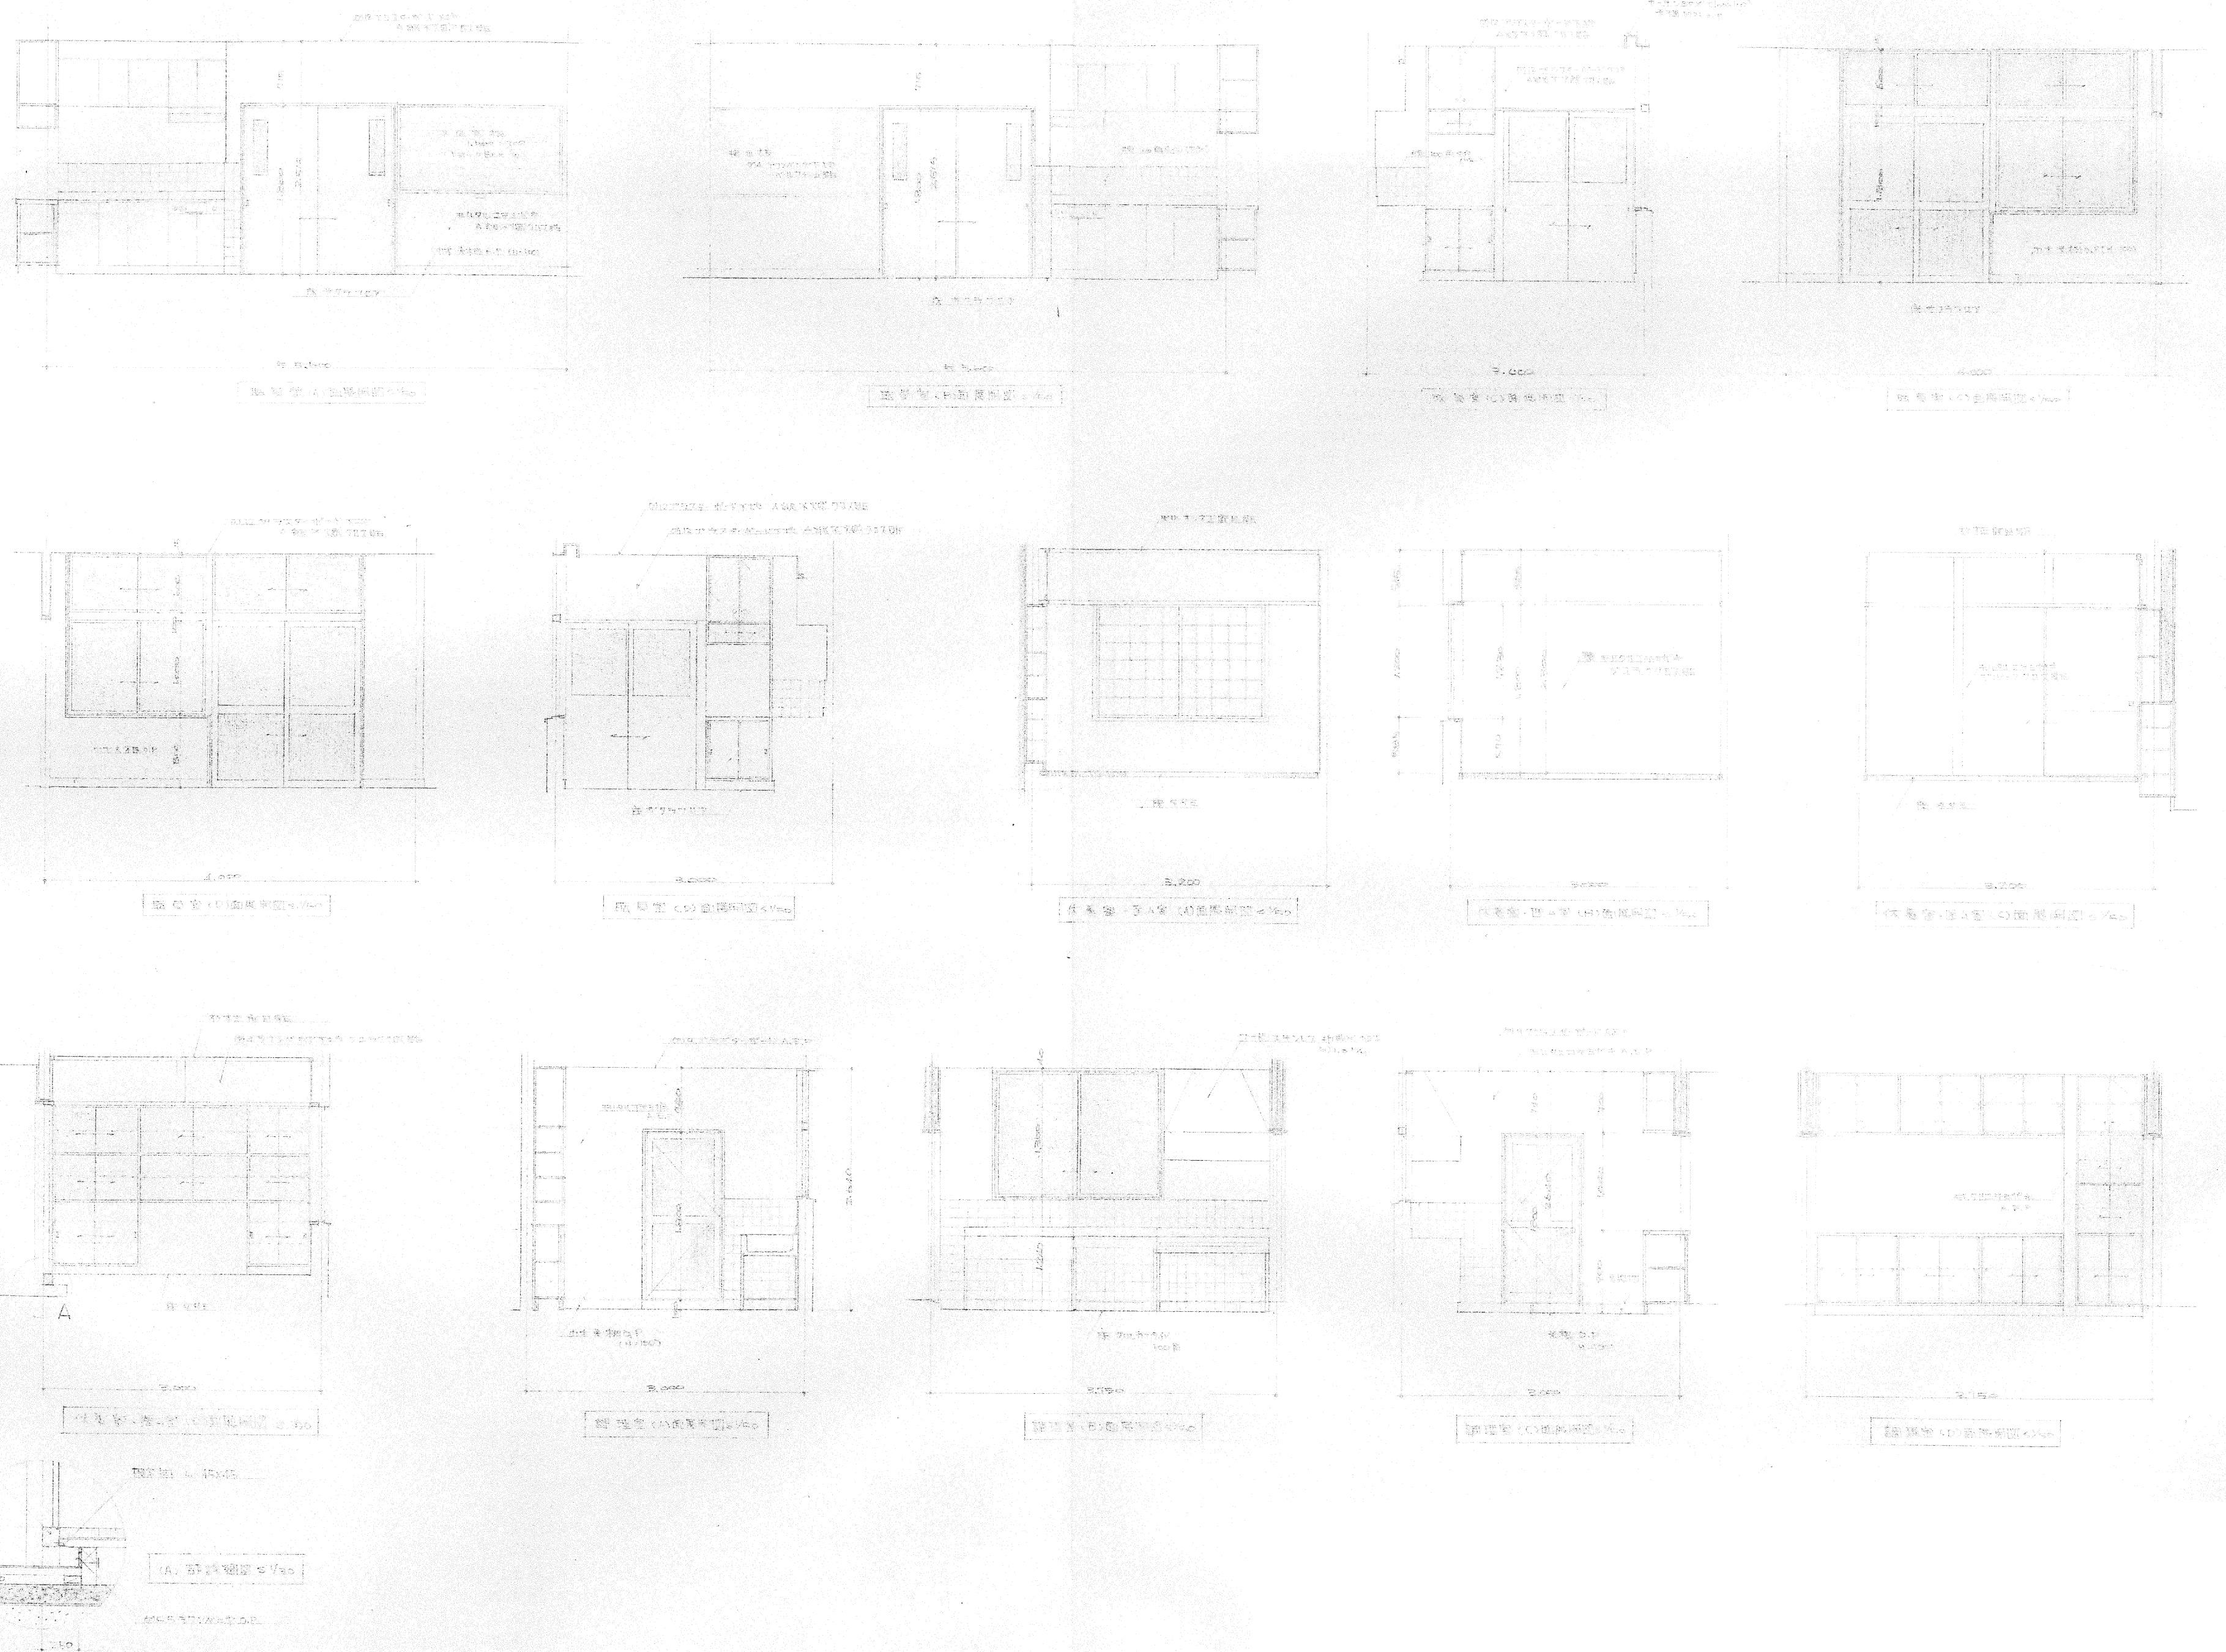

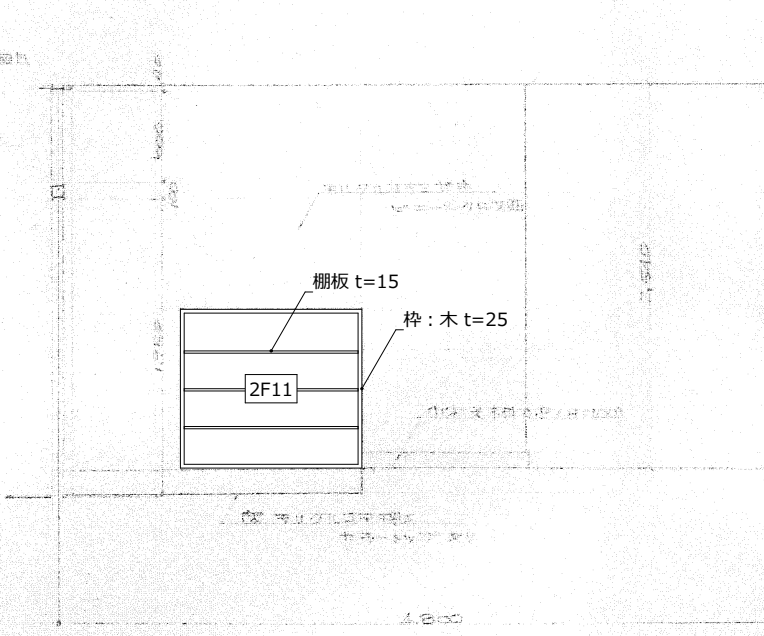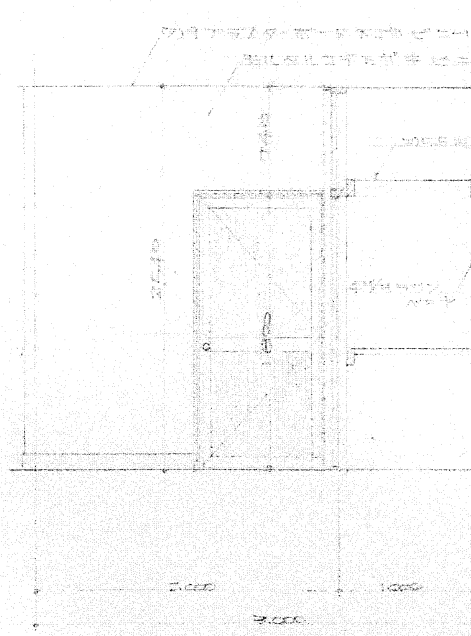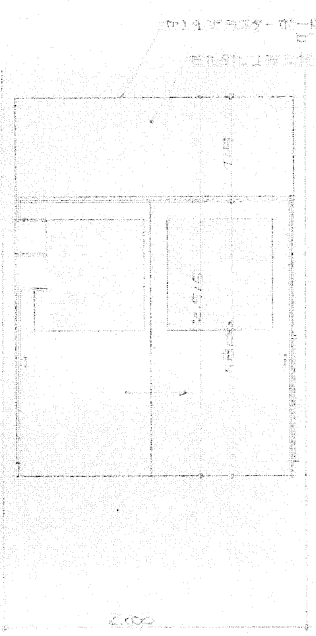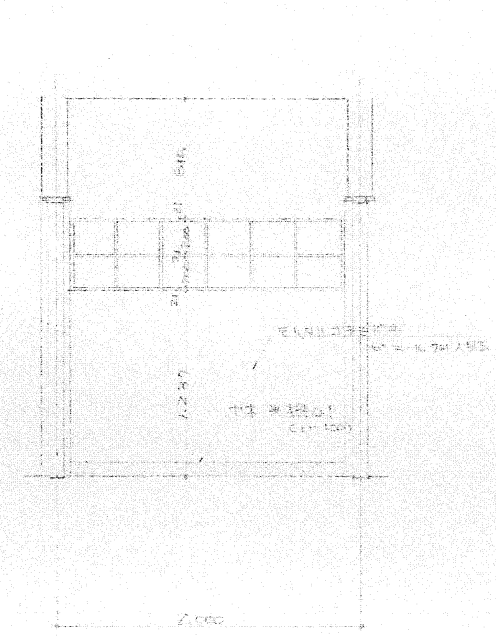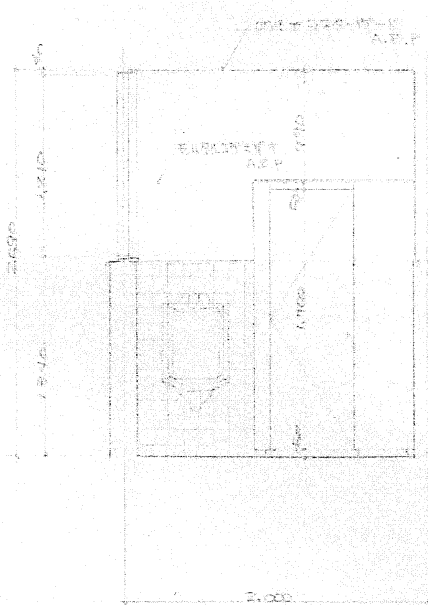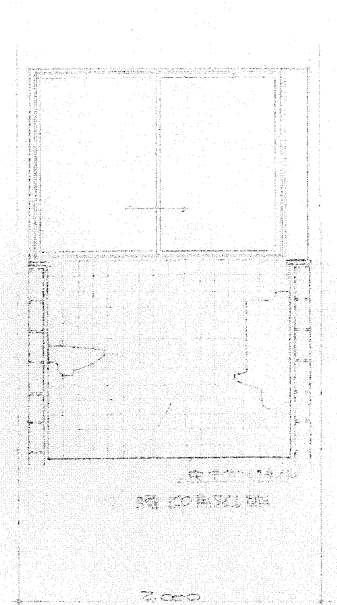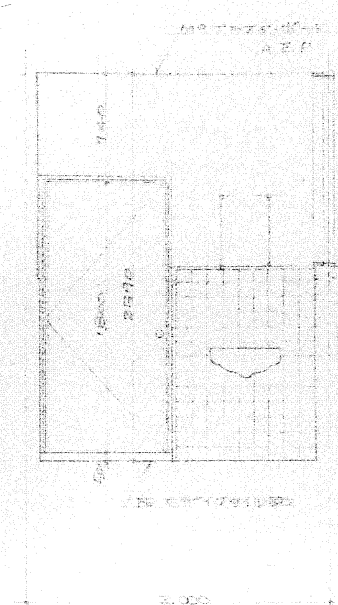


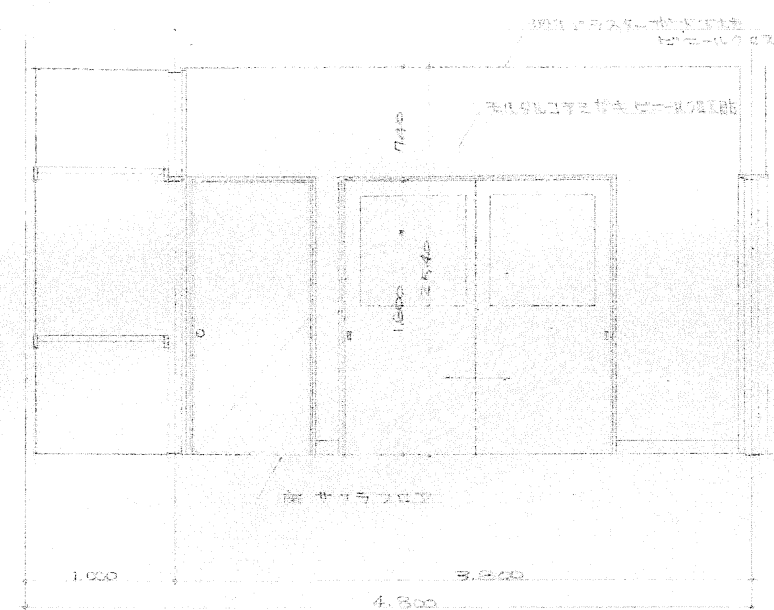



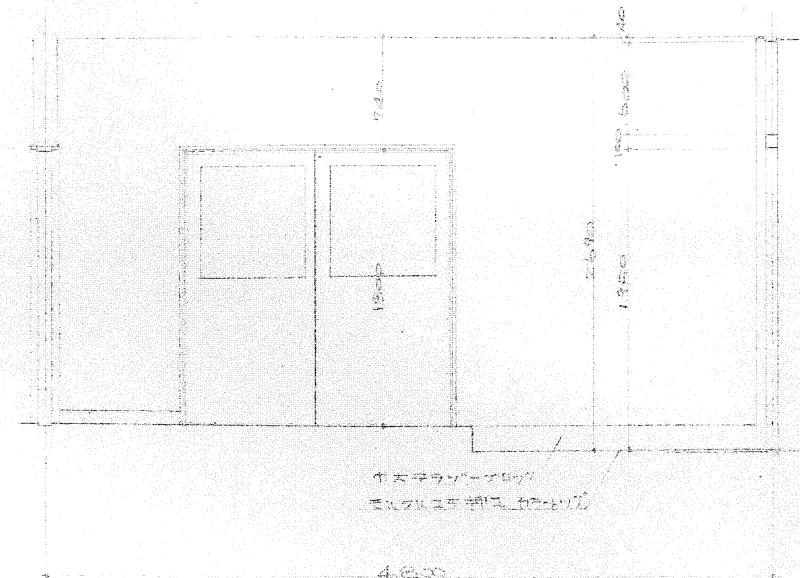



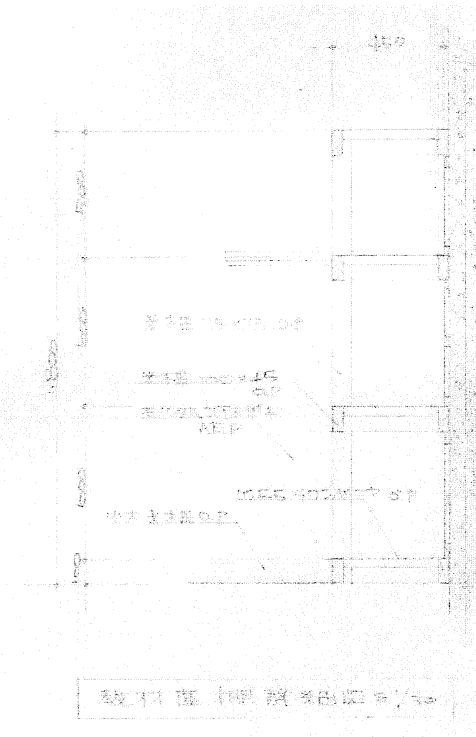



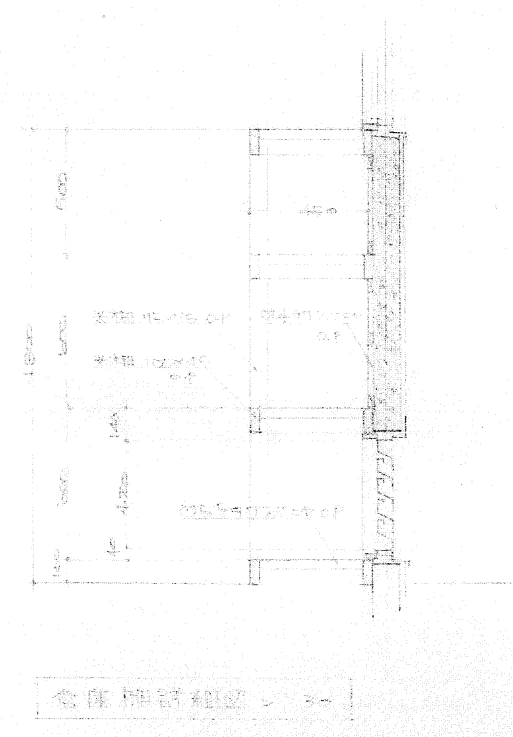



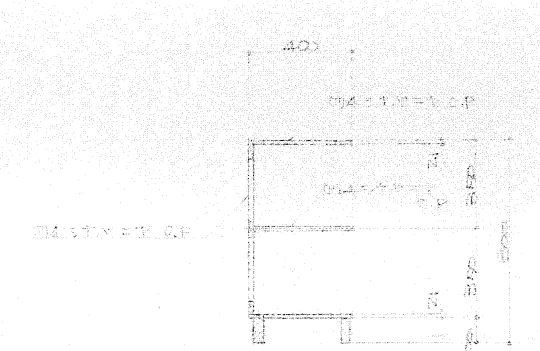



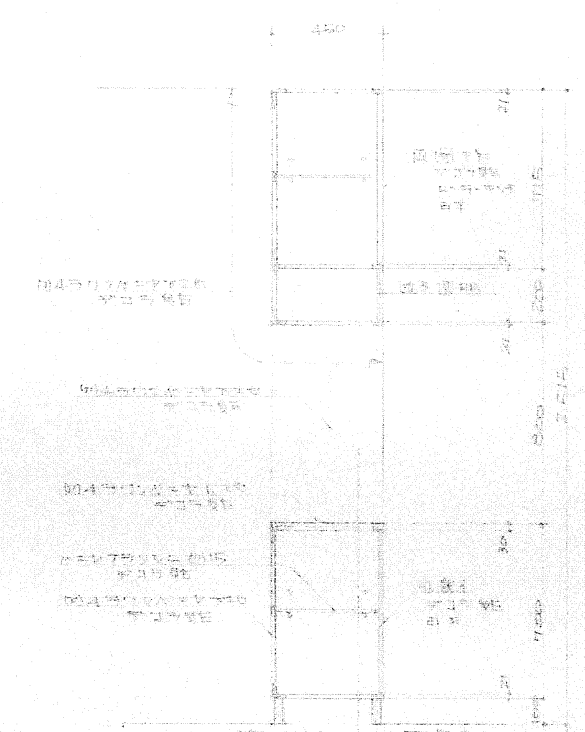



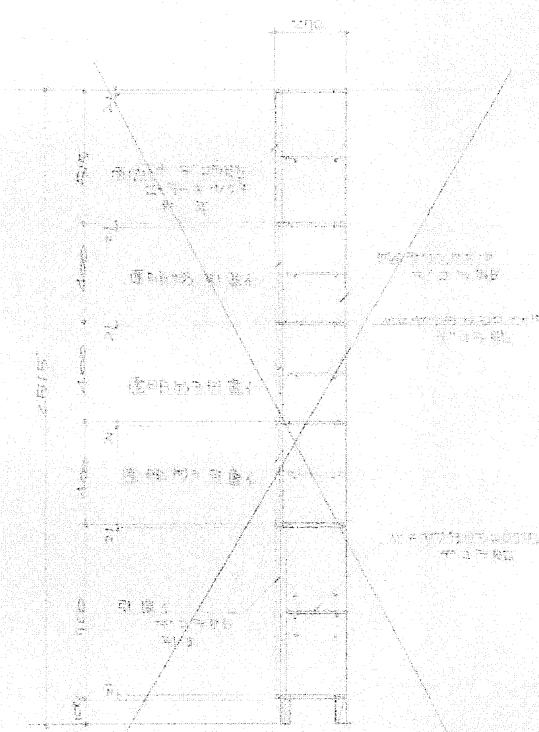



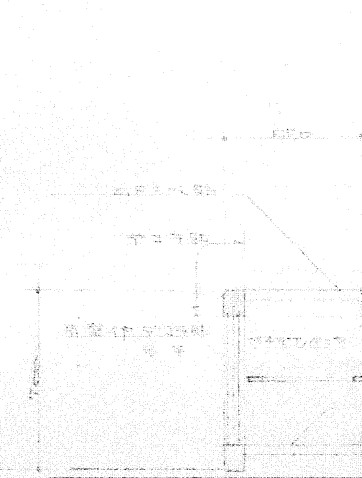



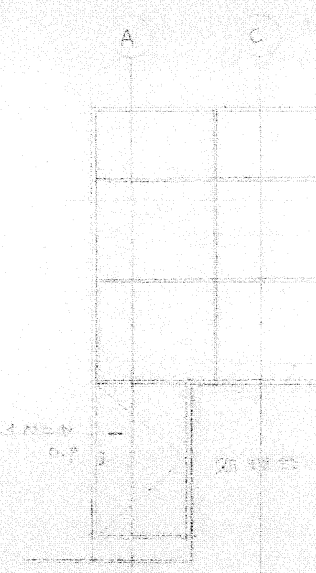


ロビーの平面図 1/50

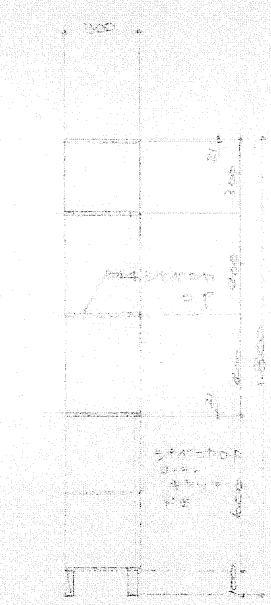



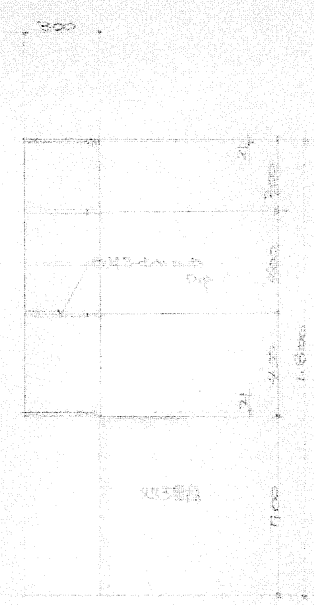



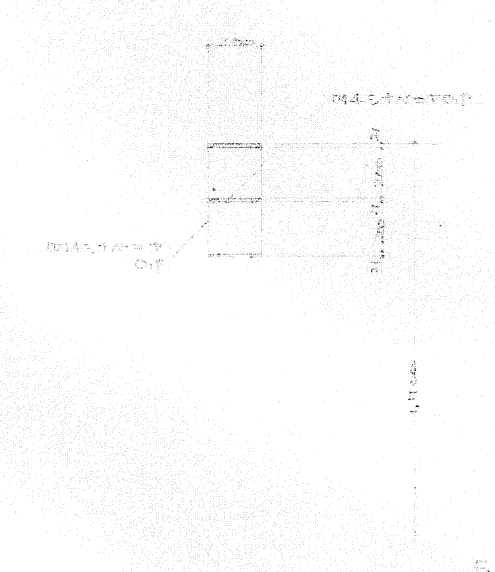



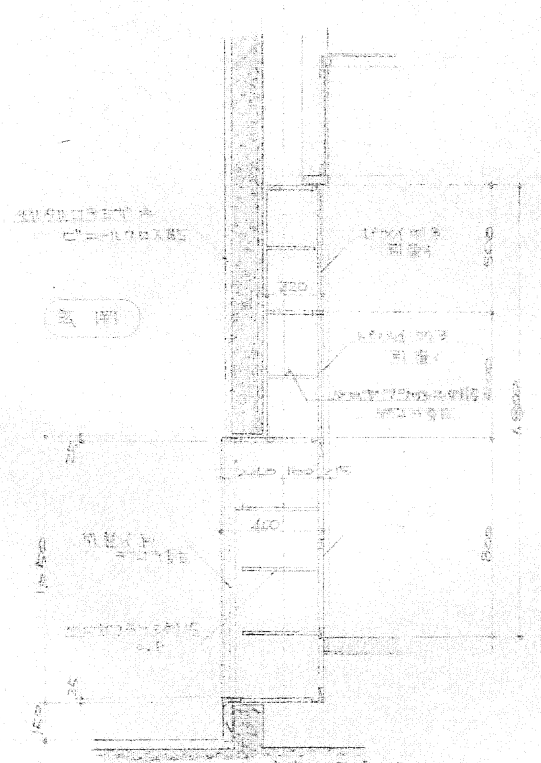



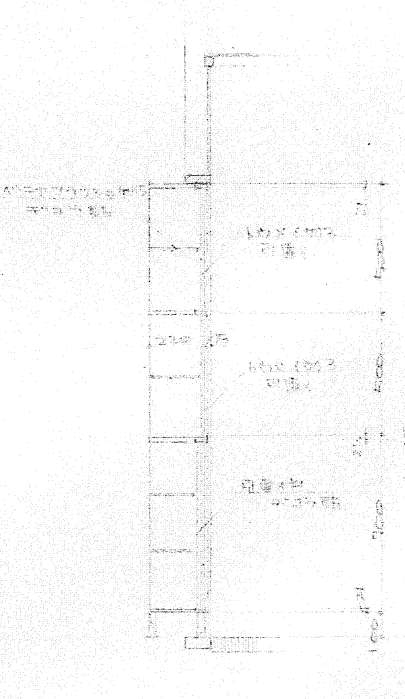



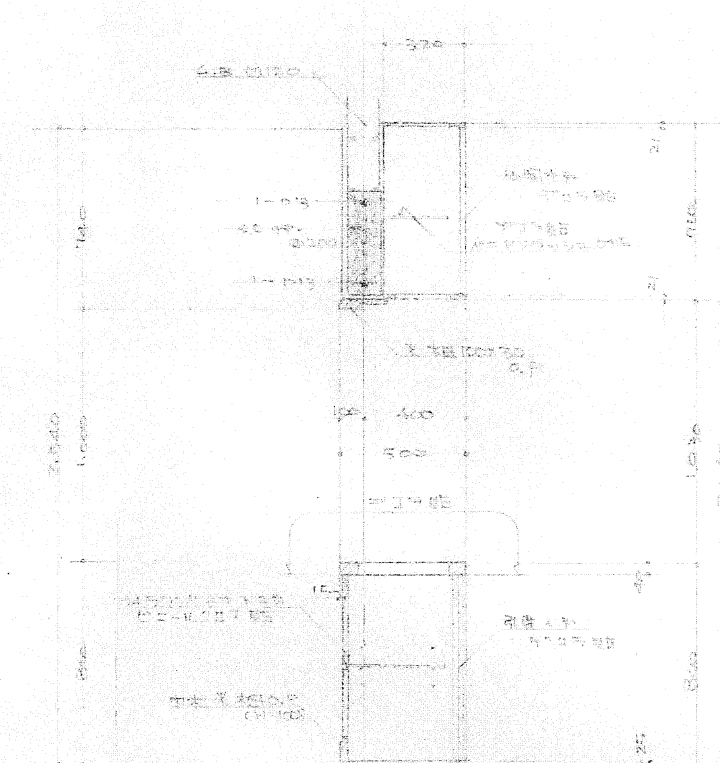


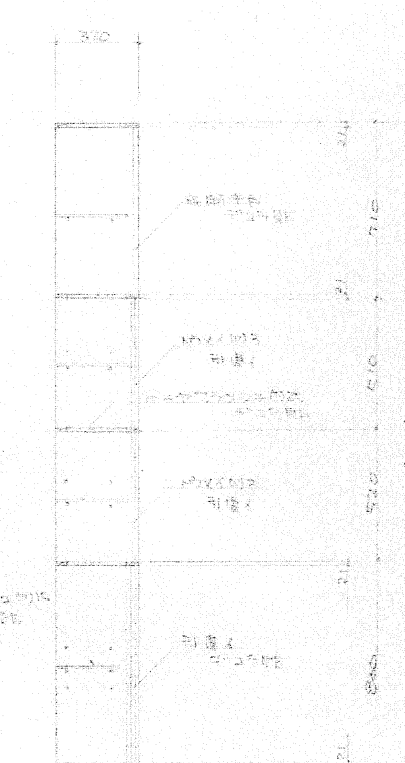



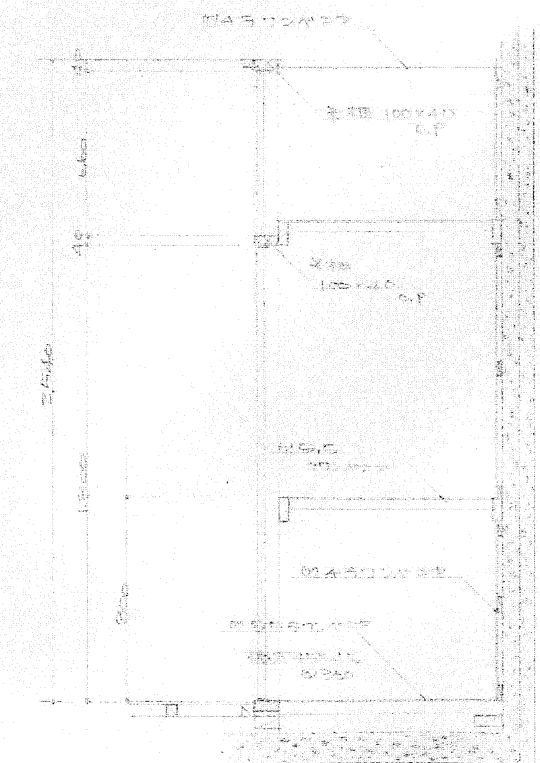


建具種類	AD	AD	AD	AD	AW	AW	AW
建具番号	1	2	3	4	1	2	3
形式	両開きアルミドア	親子アルミドア	ランマ付引違いアルミ戸	片開きアルミドア	引違いアルミ窓	引違いアルミ窓	引違いアルミ窓
姿図							
場所	倉庫	機械室	玄関	調理室	休養室	倉庫	調理室
数量	1	1	1	1	1	1	1
見込	70	70	70	70	70	70	70
ガラス	網入型板6.8mm	—	透明3mm	型板4mm	透明3mm	網入型板6.8mm	網入型板6.8mm
材質	アルミ	アルミ	アルミ	アルミ	アルミ	アルミ	アルミ
塗装							
付属金物	シリンダー錠、ドアチェック、フランス落し、附属金物一式	シリンダー錠、ドアチェック、フランス落し、附属金物一式	附属金物一式	空錠、ドアチェック、ステンレス丁番	附属金物一式	附属金物一式	附属金物一式
備考	腰パネル	換気用ガラリ 500×200	腰パネル	腰パネル		換気用ガラリ 800×420	
建具種類	AW	AW	AW	AW	AW	AW	AW
建具番号	4	5	6	7	8	9	10
形式	引違いアルミ窓	ランマ付2連引違いアルミ窓	引違いアルミ窓	引違いアルミ窓	2連引違いアルミ窓	3連引違いアルミ窓	2連引違いアルミ窓
姿図							
場所	便所	食堂	沐浴室	教材庫	寝室	保ふく室	職員室
数量	1	2	2	2	2	2	2
見込	70	70	70	70	70	70	70
ガラス	網入型板6.8mm	延焼部 6.8mm/バライン、その他 透明3mm	延焼部 網入型板6.8mm、その他 型板4mm	延焼部 網入型板6.8mm、その他 型板4mm	延焼部 6.8mm/バライン、その他 透明3mm	透明3mm	透明3mm
材質	アルミ	アルミ	アルミ	アルミ	アルミ	アルミ	アルミ
塗装							
付属金物	附属金物一式	附属金物一式	附属金物一式	附属金物一式	附属金物一式	附属金物一式	附属金物一式
備考							
建具種類	D	D	D	D	D	D	D
建具番号	1	1'	2	3	4	6	7
形式	中抜き引違い戸	引違い戸	片引きフラッシュ戸	中抜き引違いフラッシュ戸	中抜き引違い戸	片開きフラッシュ戸	片開きフラッシュ戸
姿図							
場所	受入室	保ふく室	休養室・医務室	職員室	職員室	便所	物入
数量	2	2	1	2	2	1	1
見込	30	30	30	30	30	30	30
ガラス	透明3mm	透明3mm	—	透明2mm	透明3mm	—	—
材質	シナベニヤ t=4	桧+ラワン	廊下側：シナベニヤ t=4、休養室側：ラワンベニヤ t=4	シナベニヤ t=4	シナベニヤ t=4	シナベニヤ t=4	シナベニヤ t=4
塗装	OP	OP	廊下側：OP、休養室側：襖紙貼り	OP	OP	OP	OP
付属金物	ステンレス引手、底車、シリンダー差込栓錠	ステンレス引手、底車、シリンダー差込栓錠	引手	ステンレス引手、底車、シリンダー差込栓錠	ステンレス引手、底車、シリンダー差込栓錠	丁番、空錠	丁番、空錠
備考							
建具種類	D	W	W	※外部サッシ廻りシーリング材(外壁との取合い全て)：アスベスト含有建材			
建具番号	8	1	2				
形式	片引きフラッシュ戸	引違い障子	4本引き戸				
姿図				※外部サッシ廻りシーリング材(外壁との取合い全て)：アスベスト含有建材			
場所	沐浴室・教材庫	休養室・医務室	調理室				
数量	4	1	1				
見込	30	24	30				
ガラス	—	—	透明3mm				
材質	シナベニヤ t=4	スプルース	木				
塗装	OP		OP				
付属金物	底車、引手	底車	底車、引手				
備考							

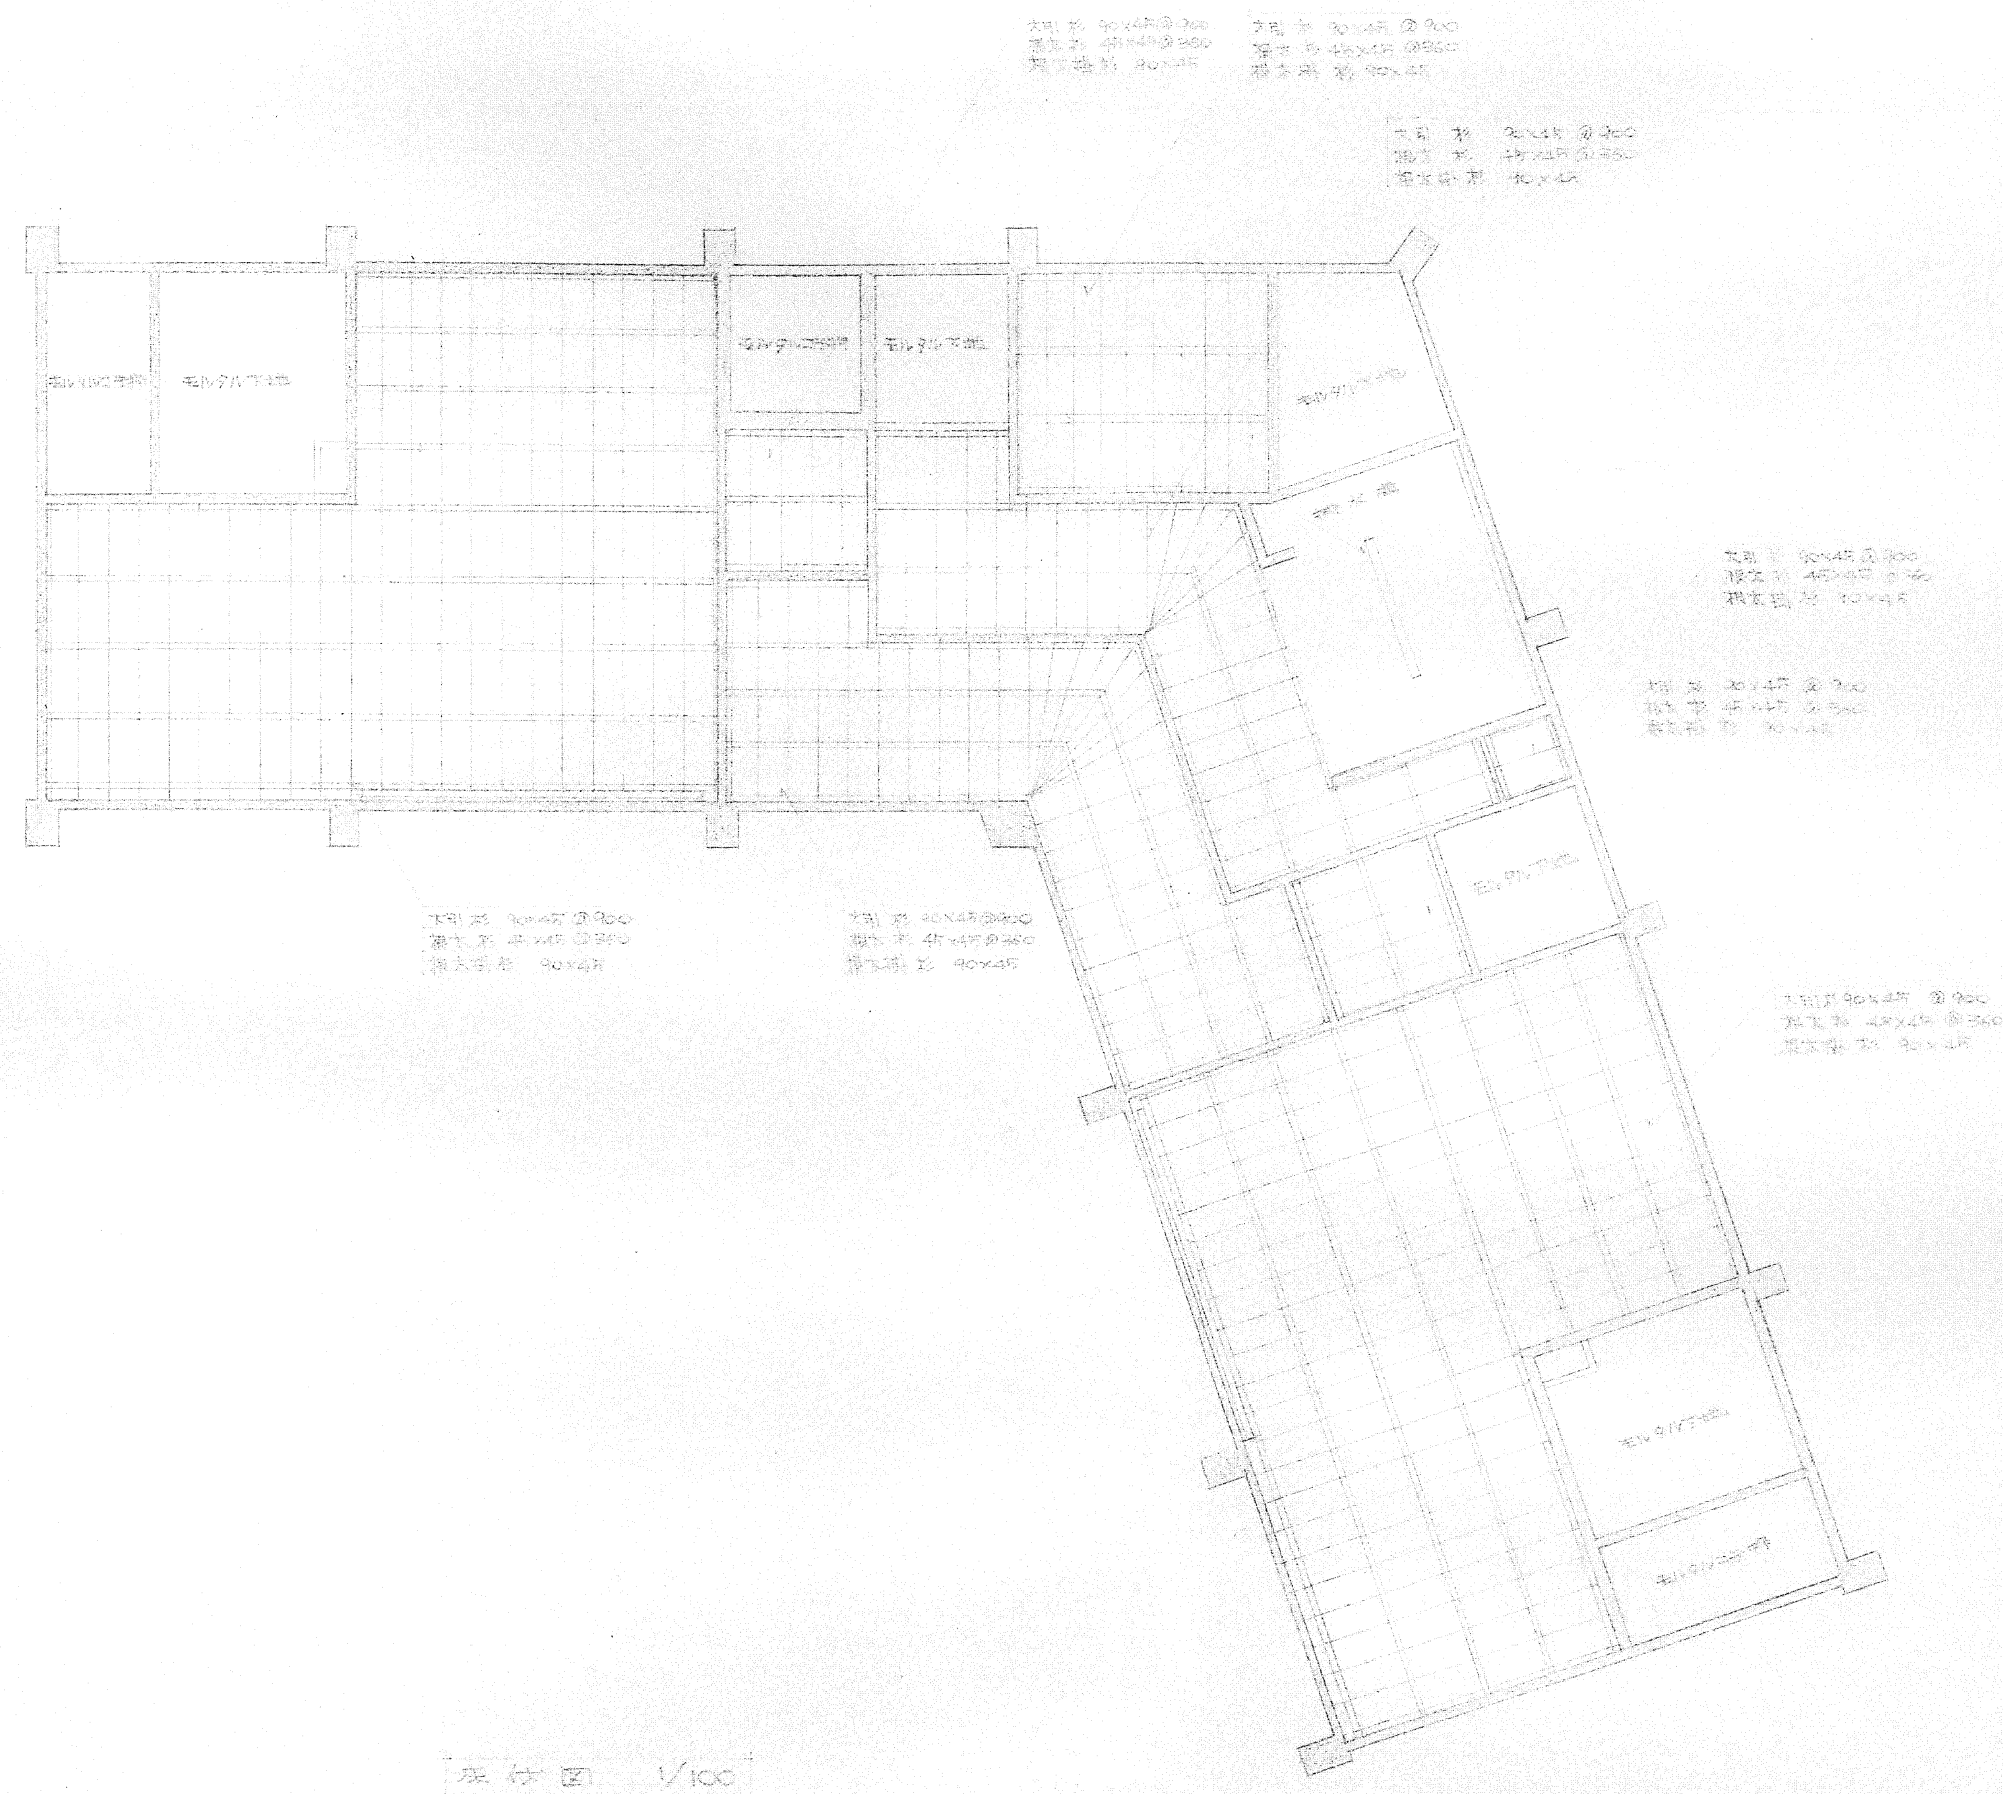

床伏図 1/100

アスベスト板 t=6.3 AEP(アスベスト含有建材)

アスベスト板 t=6.3 AEP(アスベスト含有建材)

撤去家具リスト								2F1	ロッカー	2F2	棚	2F3・2F4	棚・処理台				
記号	項目	寸法等	数量	記号	項目	寸法等	数量										
2F1	ロッカー	W1,550×D425×H900	1	2F15	食器棚	W750×D350×H2,600	1										
2F2	棚	W2,820×D400×H1,900	2	2F16	ステンレsgステーブル	W900×D600×H800	1										
2F3	棚	W965×D300×H1,800	2	2F17	ステンレス作業台	W900×D600×H800	1										
2F4	処理台	W1,200×D550×H710	2	2F18	ステンレス二槽シンク	W1,500×D600×H800	1										
2F5	食器棚	W750×D450×H2,500	2	2F19	ステンレス作業台	W1,500×D750×H800	1										
2F6	棚	W1,775×D180×H463	2	2F20	棚	W1,800×D450×3段	2										
2F7	システムキッチン	W(1,830+1,300)×D650×H820	1	(前框・後框：40×90、中枠：45×45@360、天板：ラワン t=5.5)													
2F8	吊戸棚	W(1,830+1,500)×D450×H650	1														
2F9	システムキッチン	W(1,200+600)×D550×H800	1														
2F10	吊戸棚	W1,800×D450×H700	1														
2F11	下足入	W1,150×D380×H1,000	1														
2F12	棚	W2,720×D240×H1,800	1														
2F13	スチール製ロッカー	W900×D515×H1,790	1														
2F14	食器棚+吊戸棚	W2,650×D450×H860(吊戸棚：H700)	1														
2F5	食器棚			2F6	棚									2F7	システムキッチン	2F8	吊戸棚
																	
2F11	下足入			2F12	棚			2F13	スチール製ロッカー	2F14	食器棚+吊戸棚	2F15	食器棚				
																	
2F16	ステンレsgステーブル			2F17・2F18	ステンレス作業台・ステンレス二槽シンク			2F19	ステンレス作業台	2F20	棚						
																	