




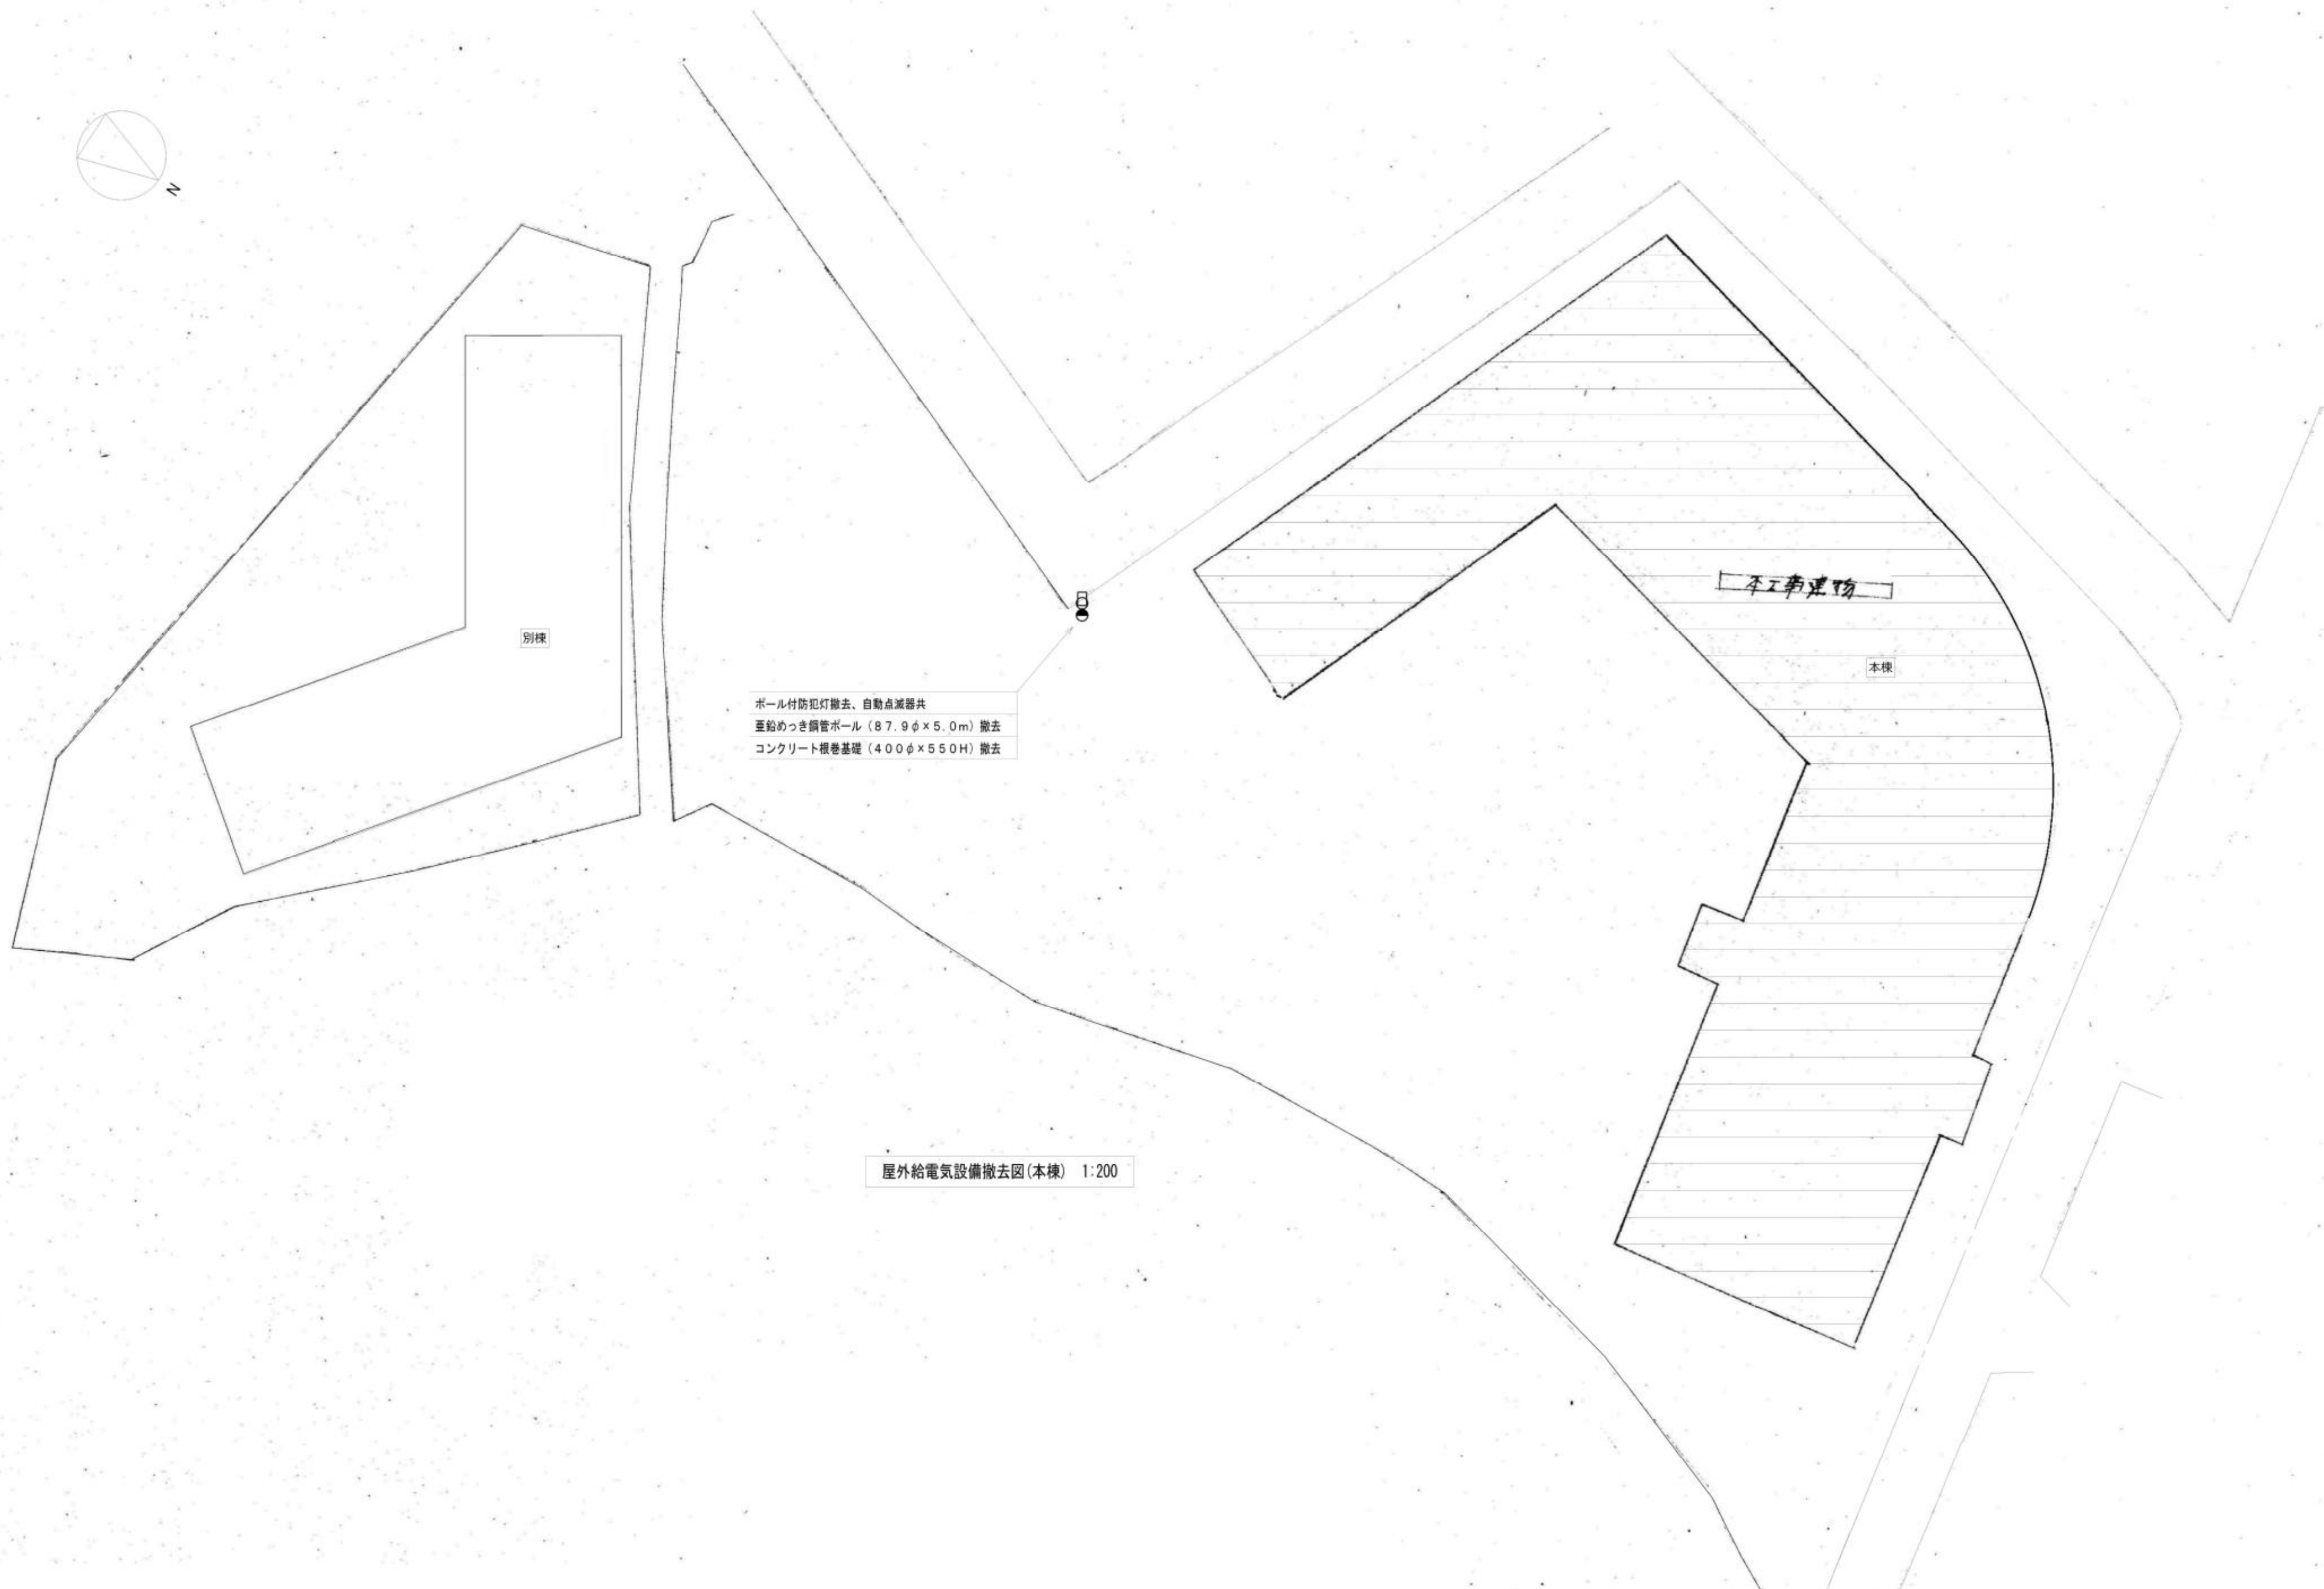


屋外給電気設備撤去図(本棟) 1:200

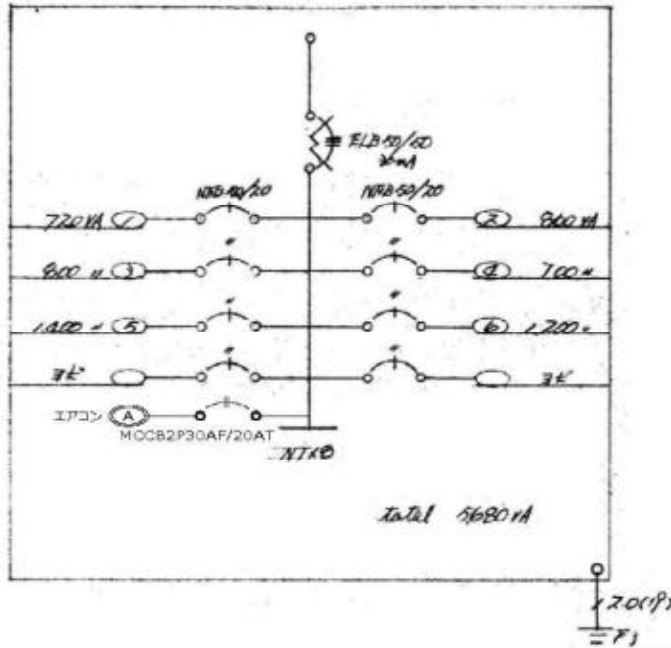


L - 1

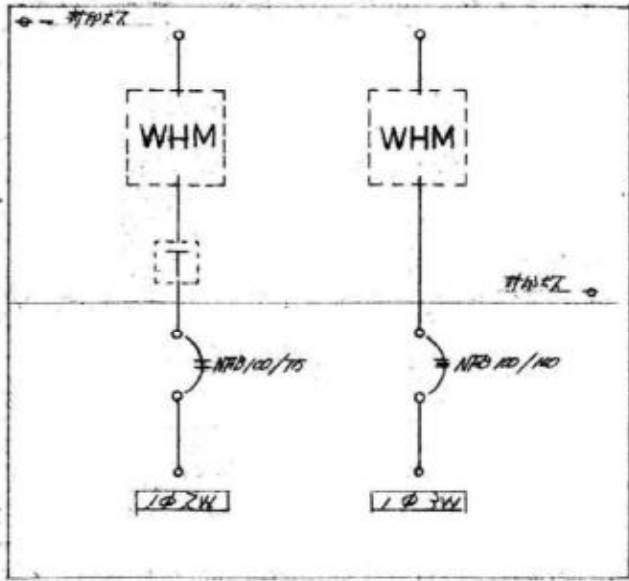


引込盤

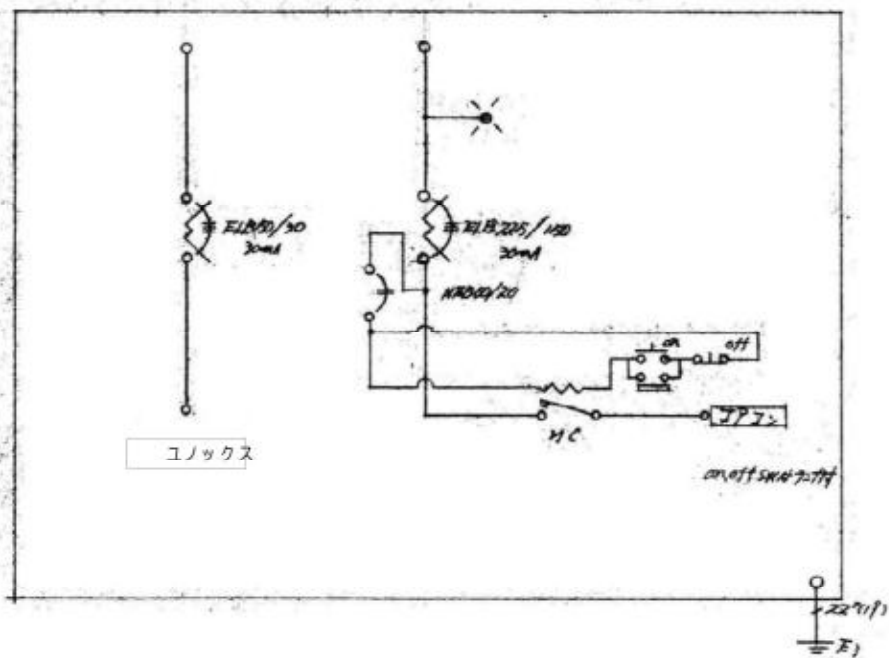



M - 1

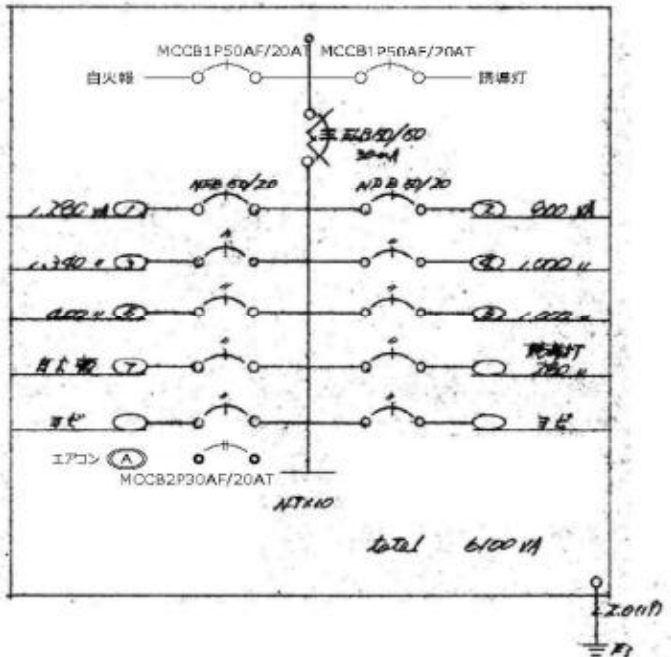

L - 2

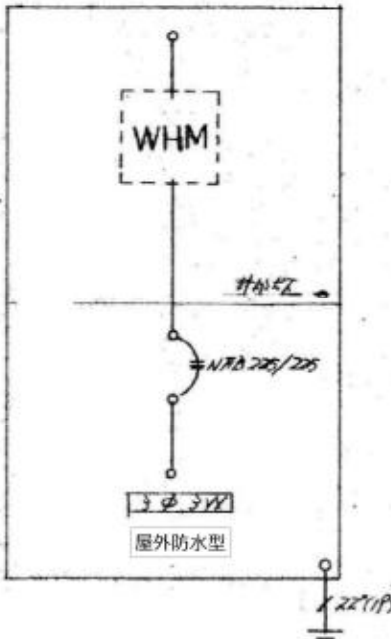

引込盤

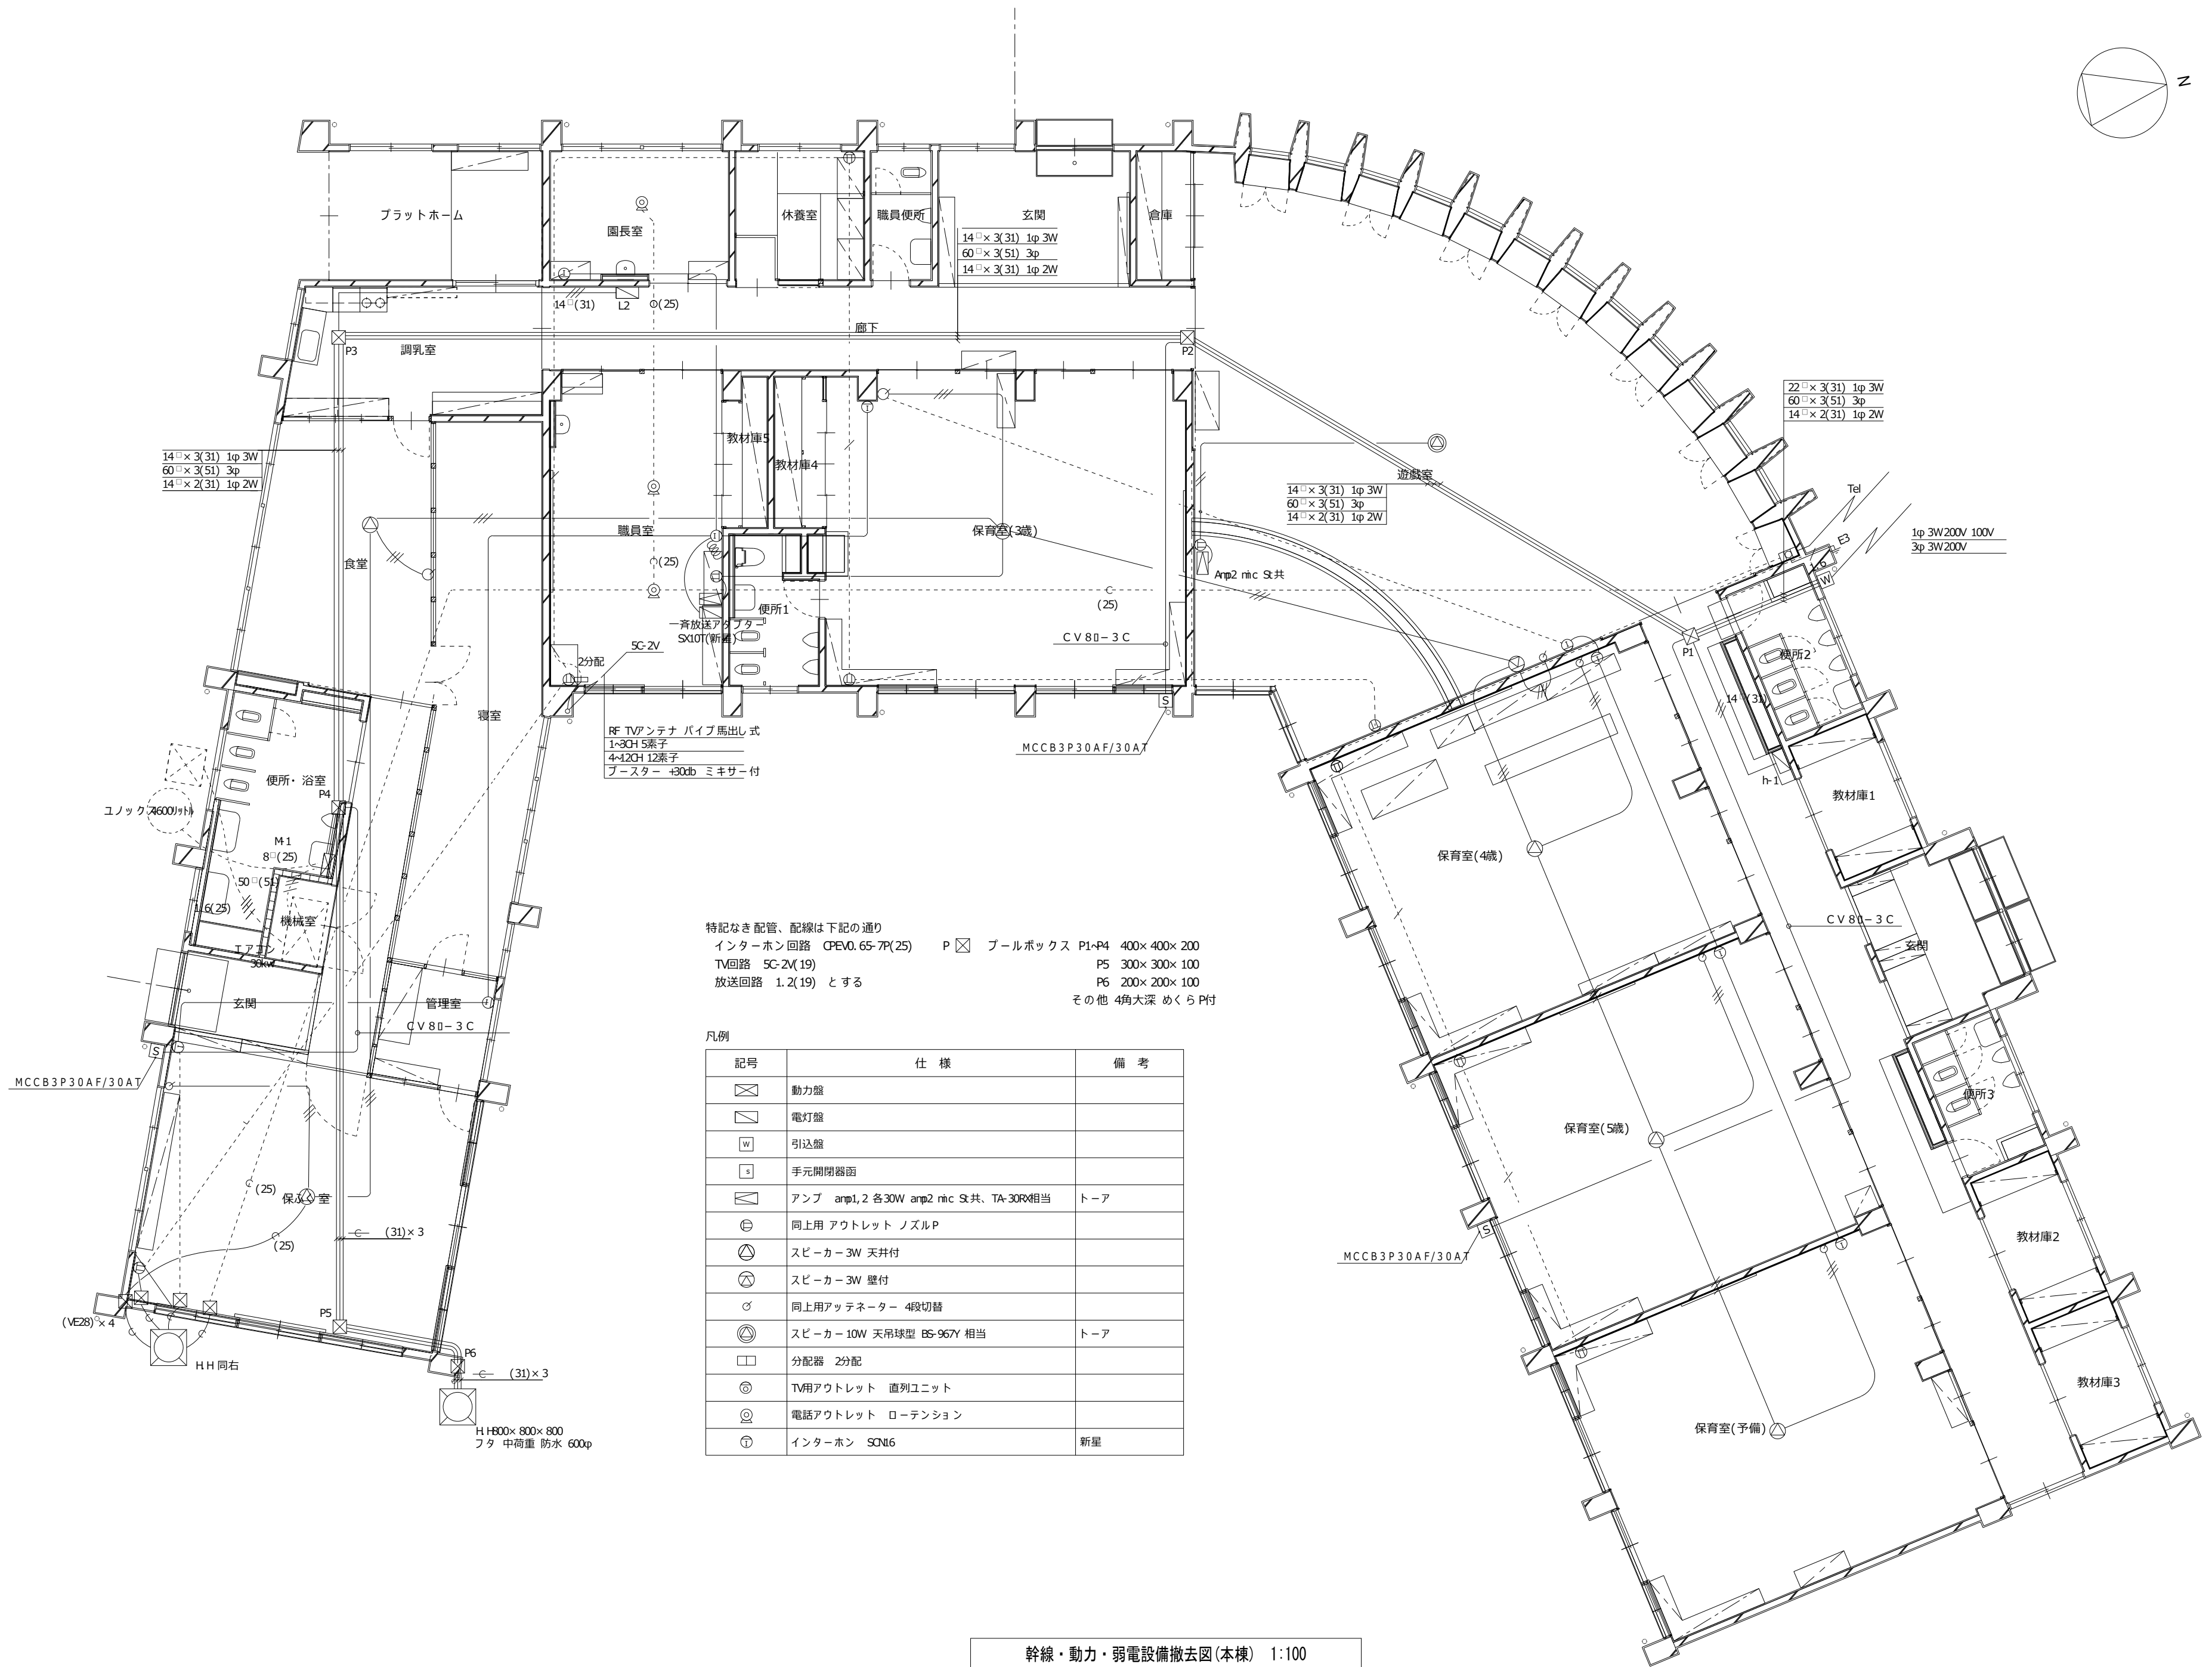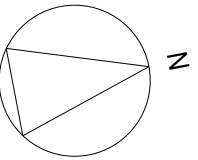


幹線・動力・弱電設備撤去図(本棟) 1:100


照明器具



安定器 (PCB含)	安定器 (PCB含)	安定器 (PCB含)	安定器 (PCB含)	安定器 (PCB含)	安定器 (PCB含)
A21 FL20W×1 FA21007 GH					
A21 FL20W×1 FF21057 GL		B21 FL20W×1 FA21012 GM	B22 FL20W×2 FA22016 GM		
A41 FL40W×1 FA41008 GH	A42 FL40W×2 FA42006 GH	B41 FL40W×1 NF41009 NH		C42 FL40W×2 グレアレスP422R SNH	D41 FCL40W×1 NF41703 GH
	安定器 (PCB含)		安定器 (PCB含)		
E31 FL32W×1 HA507GL	F21 FL20W×1 FA21080 GH	H15 FL15W×1 HW174 GPL	I15 FL15W×1 HW172 GL	J32 FCL30W×2 HD257 GPL	J32 FCL30W×2 HD257 GPL
b100 IL100W×1 LB78214					
	安定器 (PCB含)				
G41 FL40W×1 FA41800 NH		シーリングライト FCL30W×1	防犯灯 FL20W×1	ポーチライト FL20W×1	笠付パイプ吊 FL40W×2

注記：安定器 (PCB含) の処理はスチール製容器 (20 L) に PCB 廃棄物標識ステッカー 2 枚 (上面、側面) を貼付して指定場所に保管する。

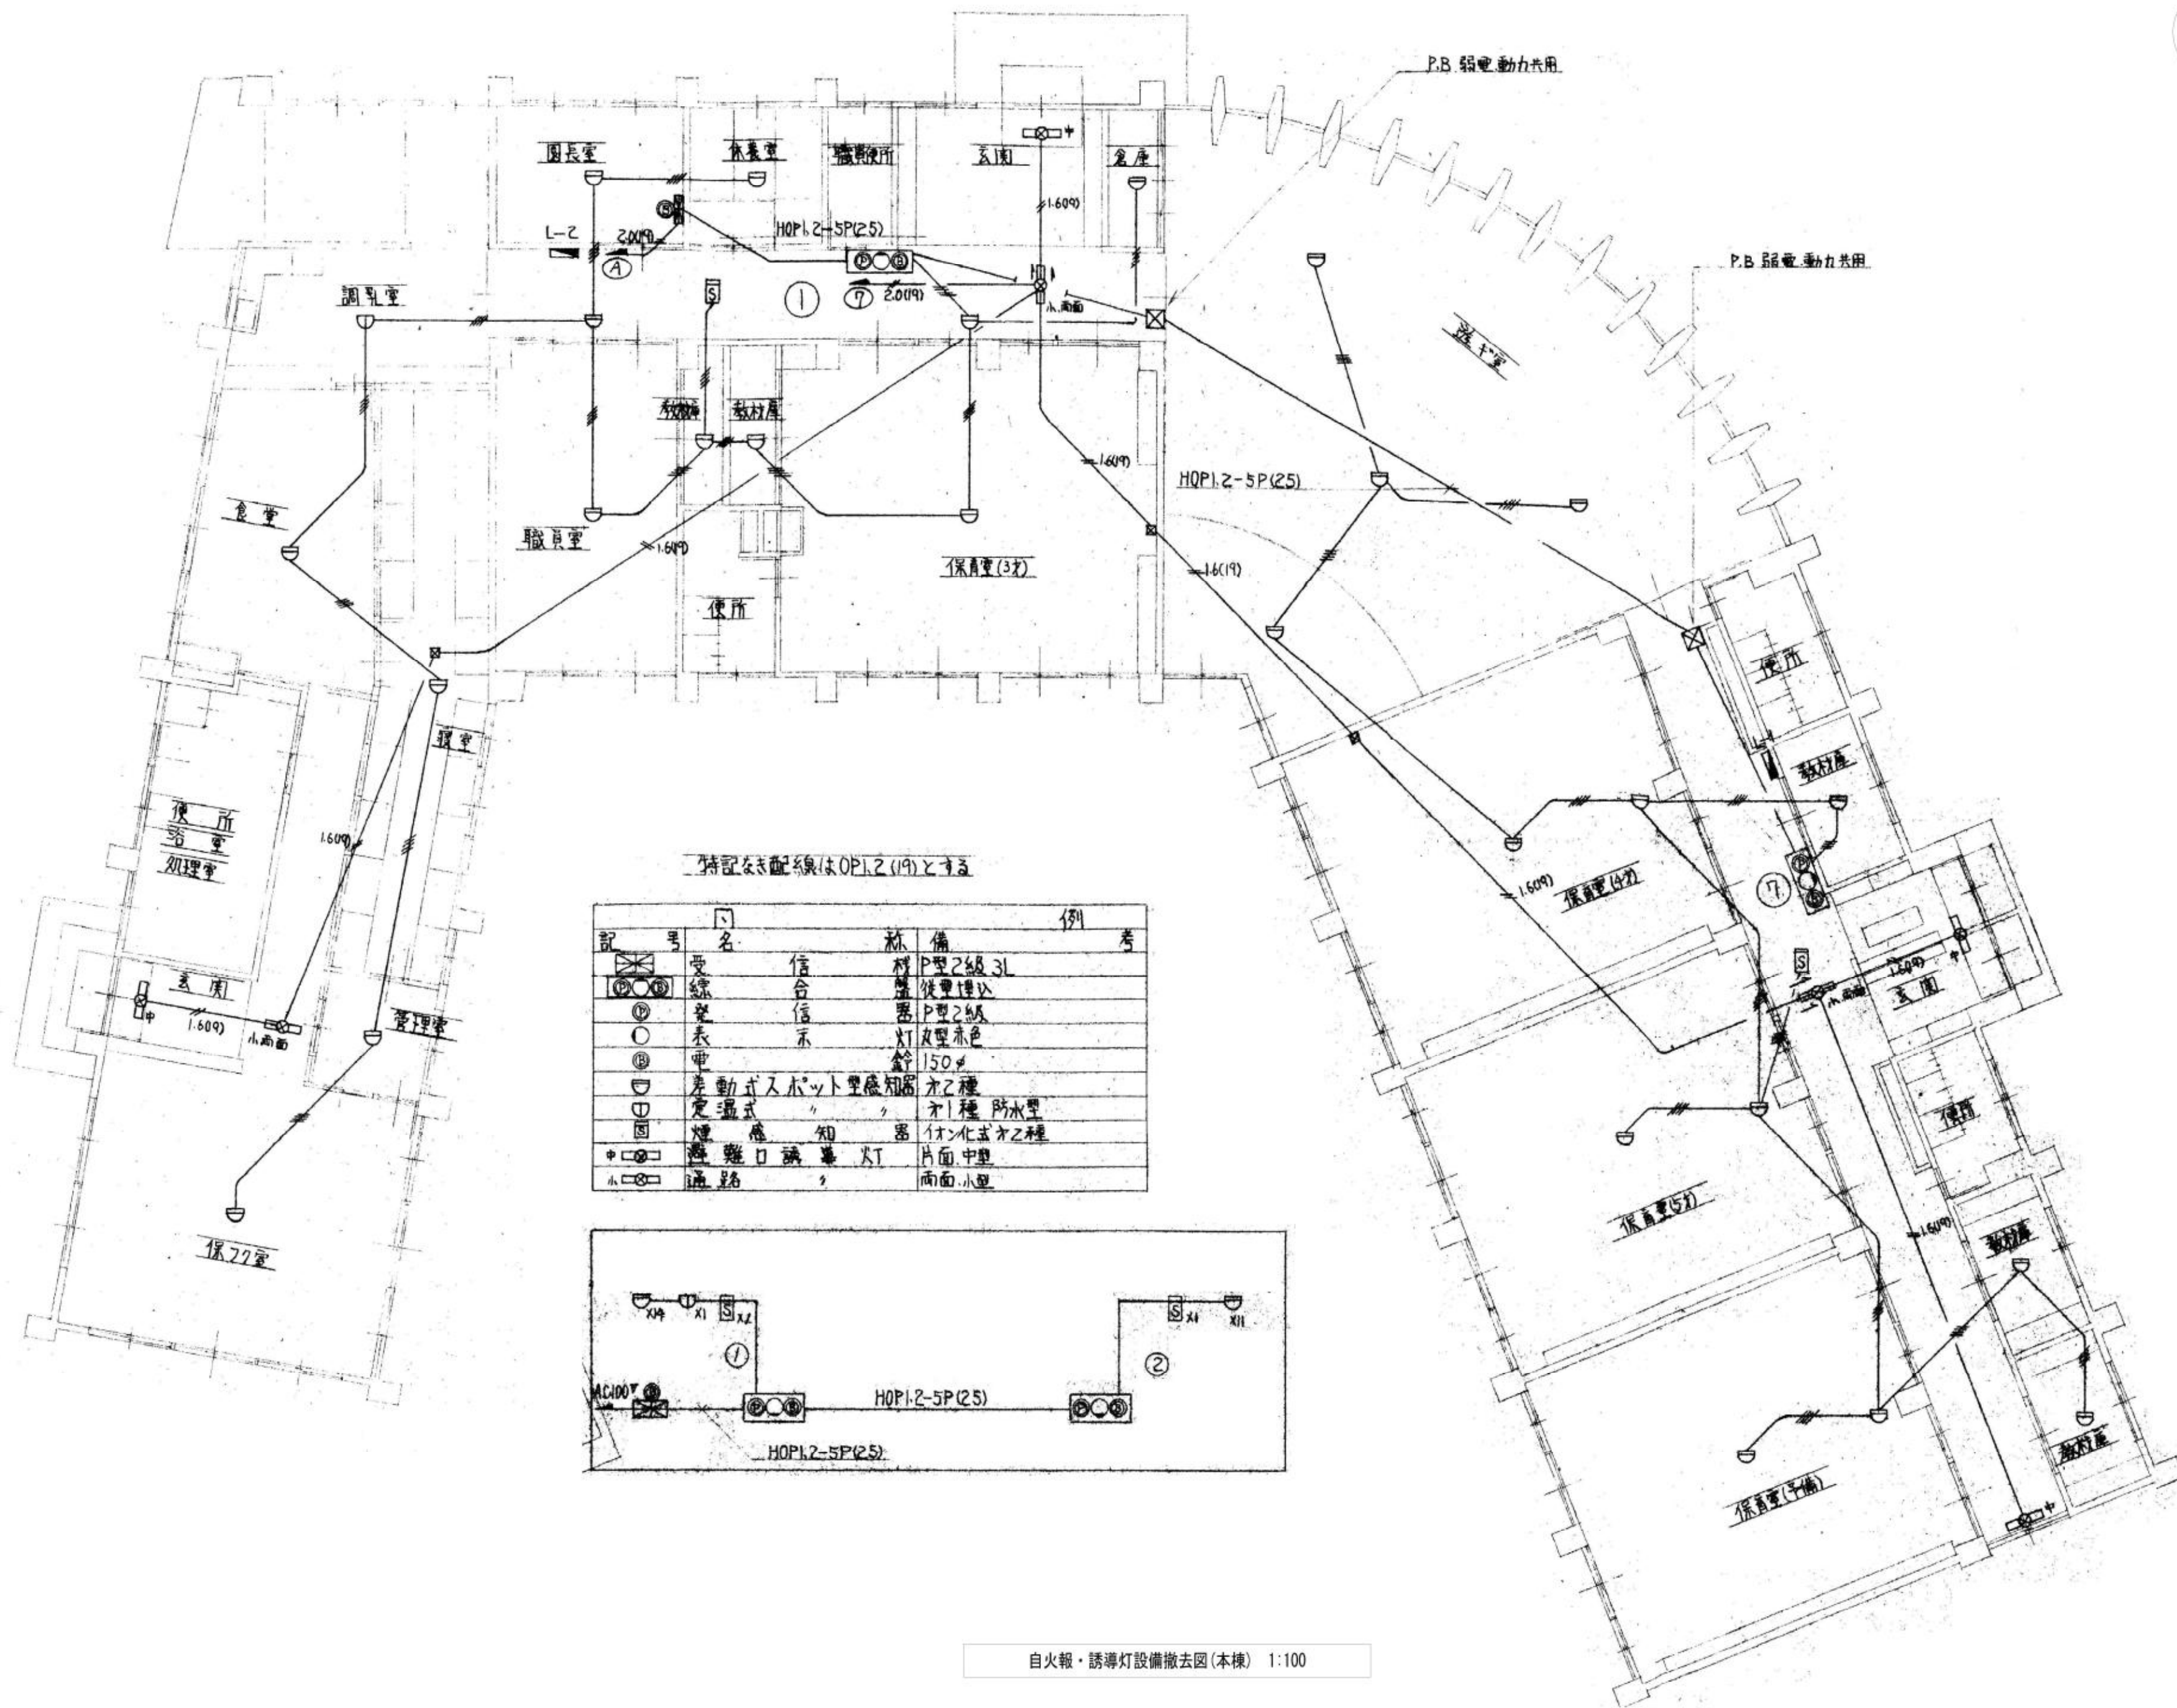

自火報・誘導灯設備撤去図(本棟) 1:100


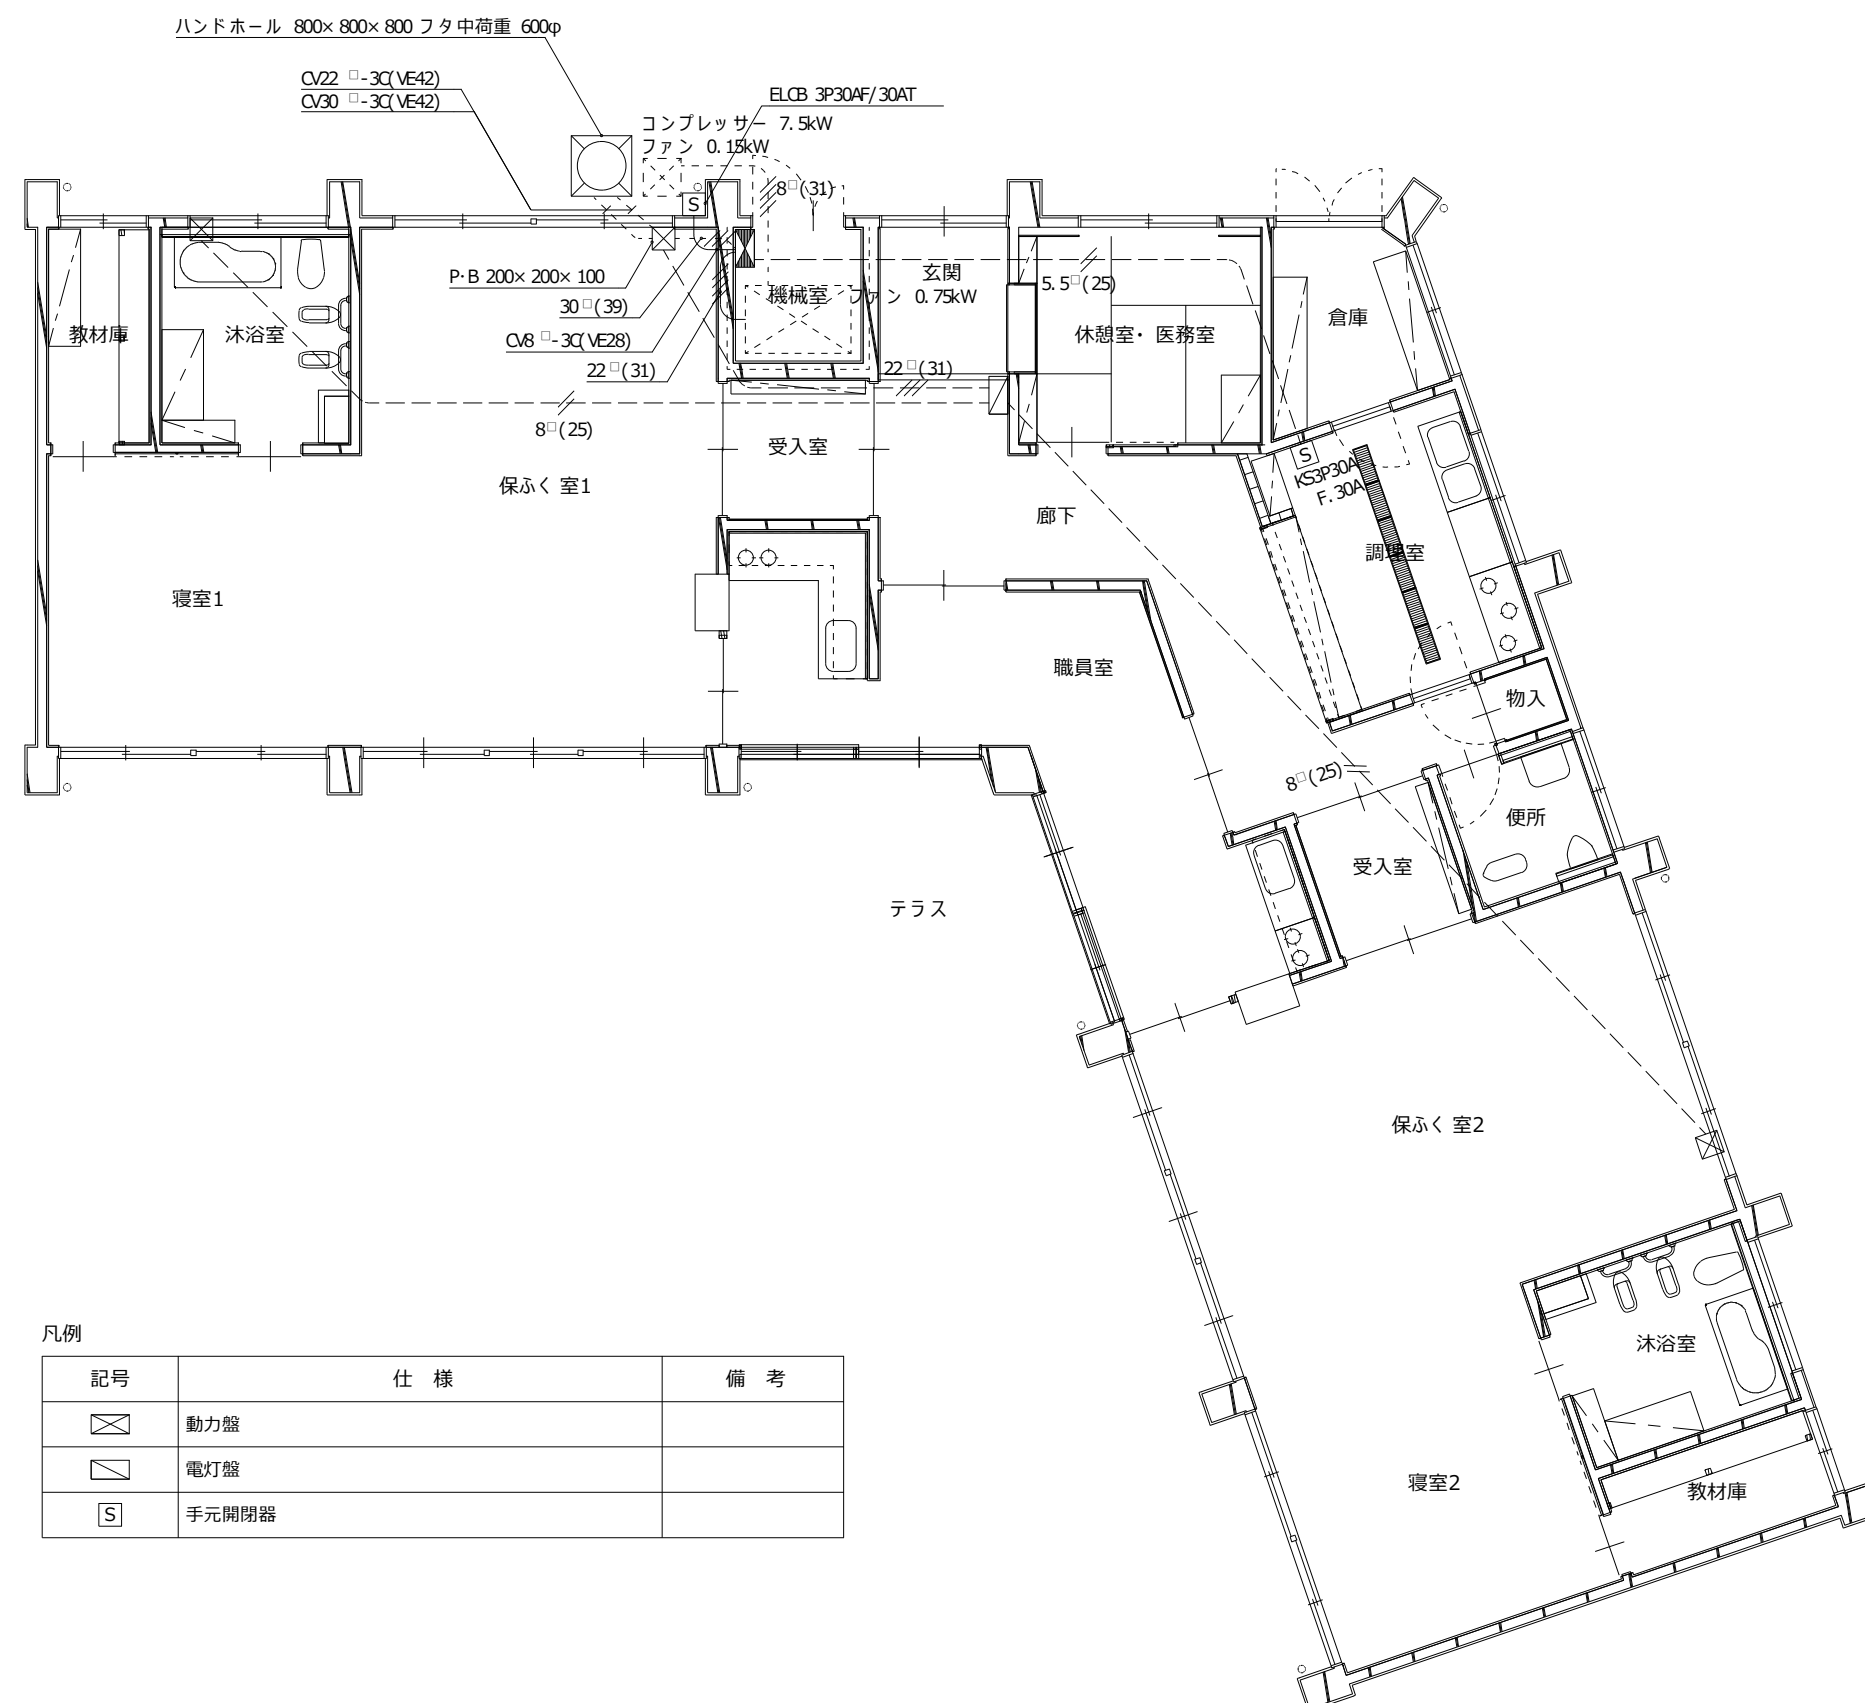


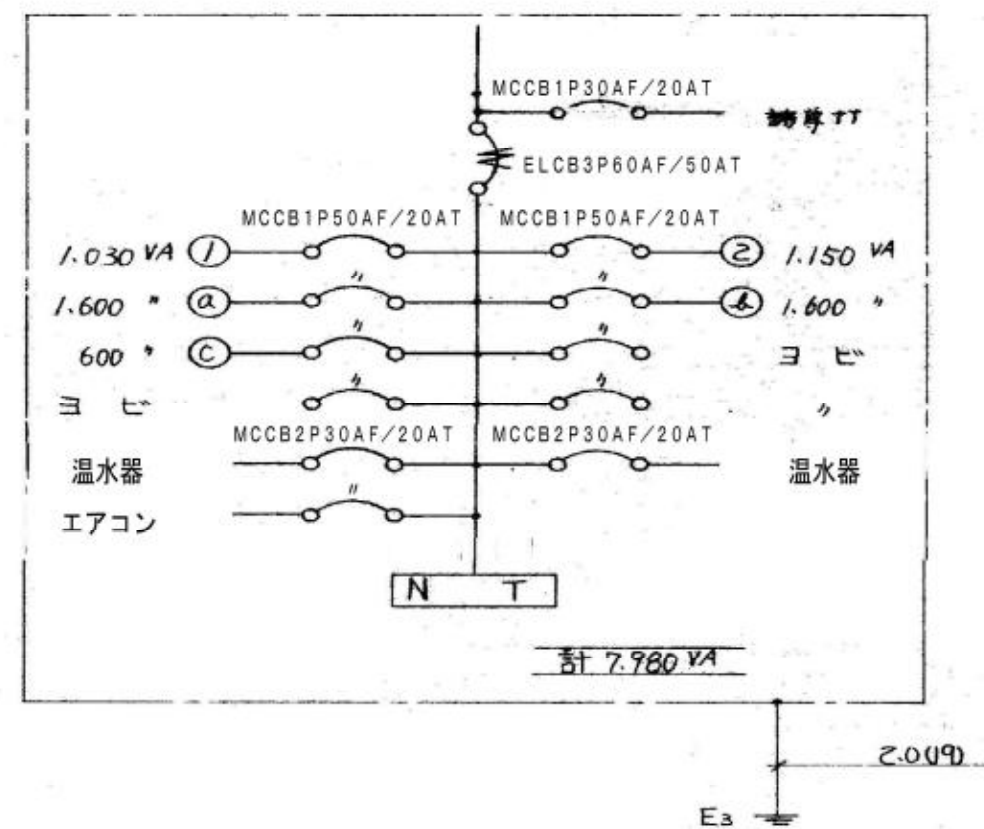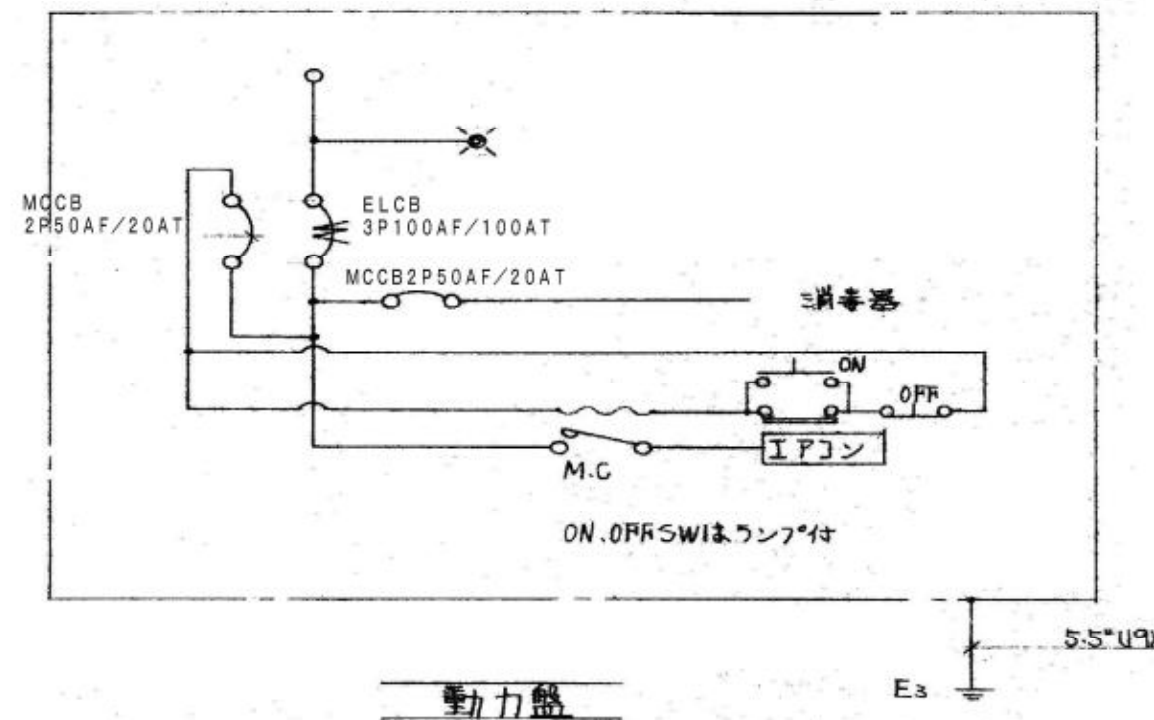



照明器具

A21 A41 FL20WX1 FL40WX1 GH GH 安定器 (PCB 含) FF41023 安定器 (PCB 含) FA 21007 GH FA 41008 GH	B21 FL20WX1 GM 安定器 (PCB 含) ステンレス FA 21012 GM	B22 FL20WX2 GM 安定器 (PCB 含) ステンレス FA 22016 GM	C21 FL20WX1 GH 安定器 (PCB 含) FA 21280 GH
D31 FCL30WX1 GL HA 331 GL	E15 FL15WX1 GL HW 172 GL	F21 FL20WX1 GPL HW 265 GPL	G23 FL20WX3 GPL HA 6240 GPL
H41 FCL40WX1 GH 埋込PC411R GH	IL100W LB 16413	IL60W LB 1009B	IL60W LB 12036



注記：安定器 (PCB 含) の処理はスチール製容器 (20 L) に PCB 廃棄物標識ステッカー 2 枚 (上面、側面) を貼付して指定場所に保管する。

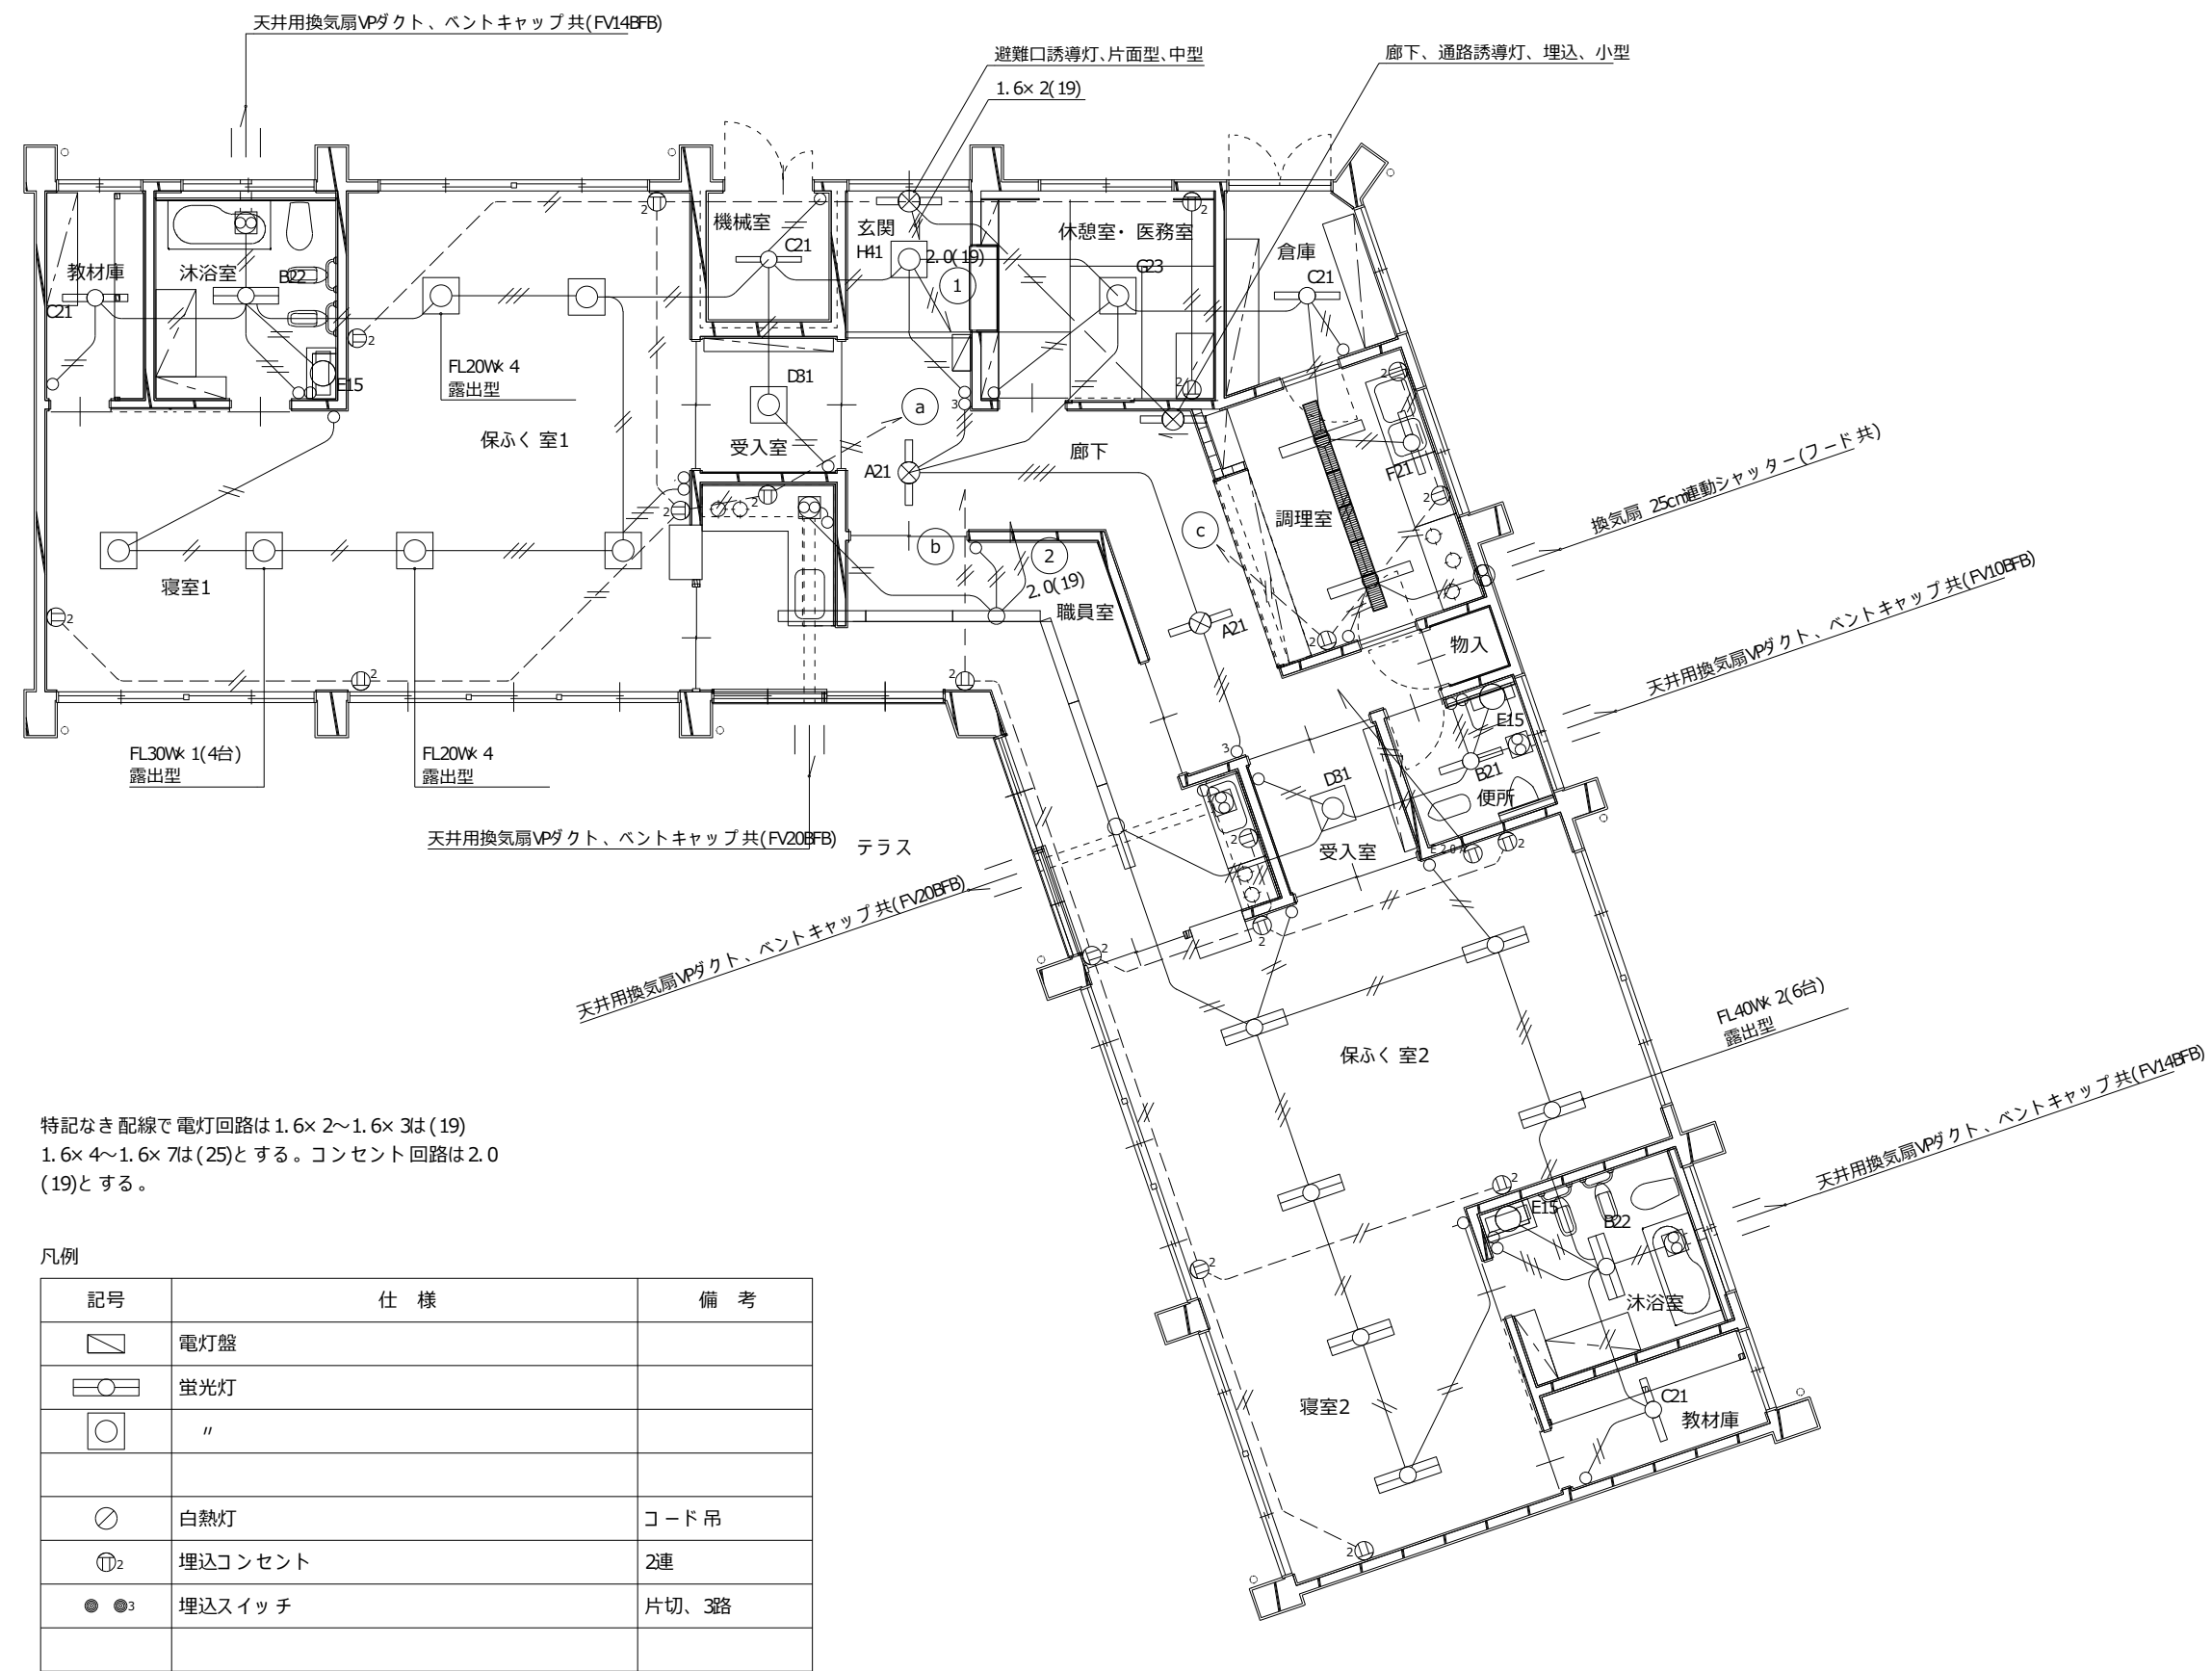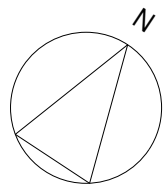

電灯・コンセント設備撤去図(別棟) 1:100

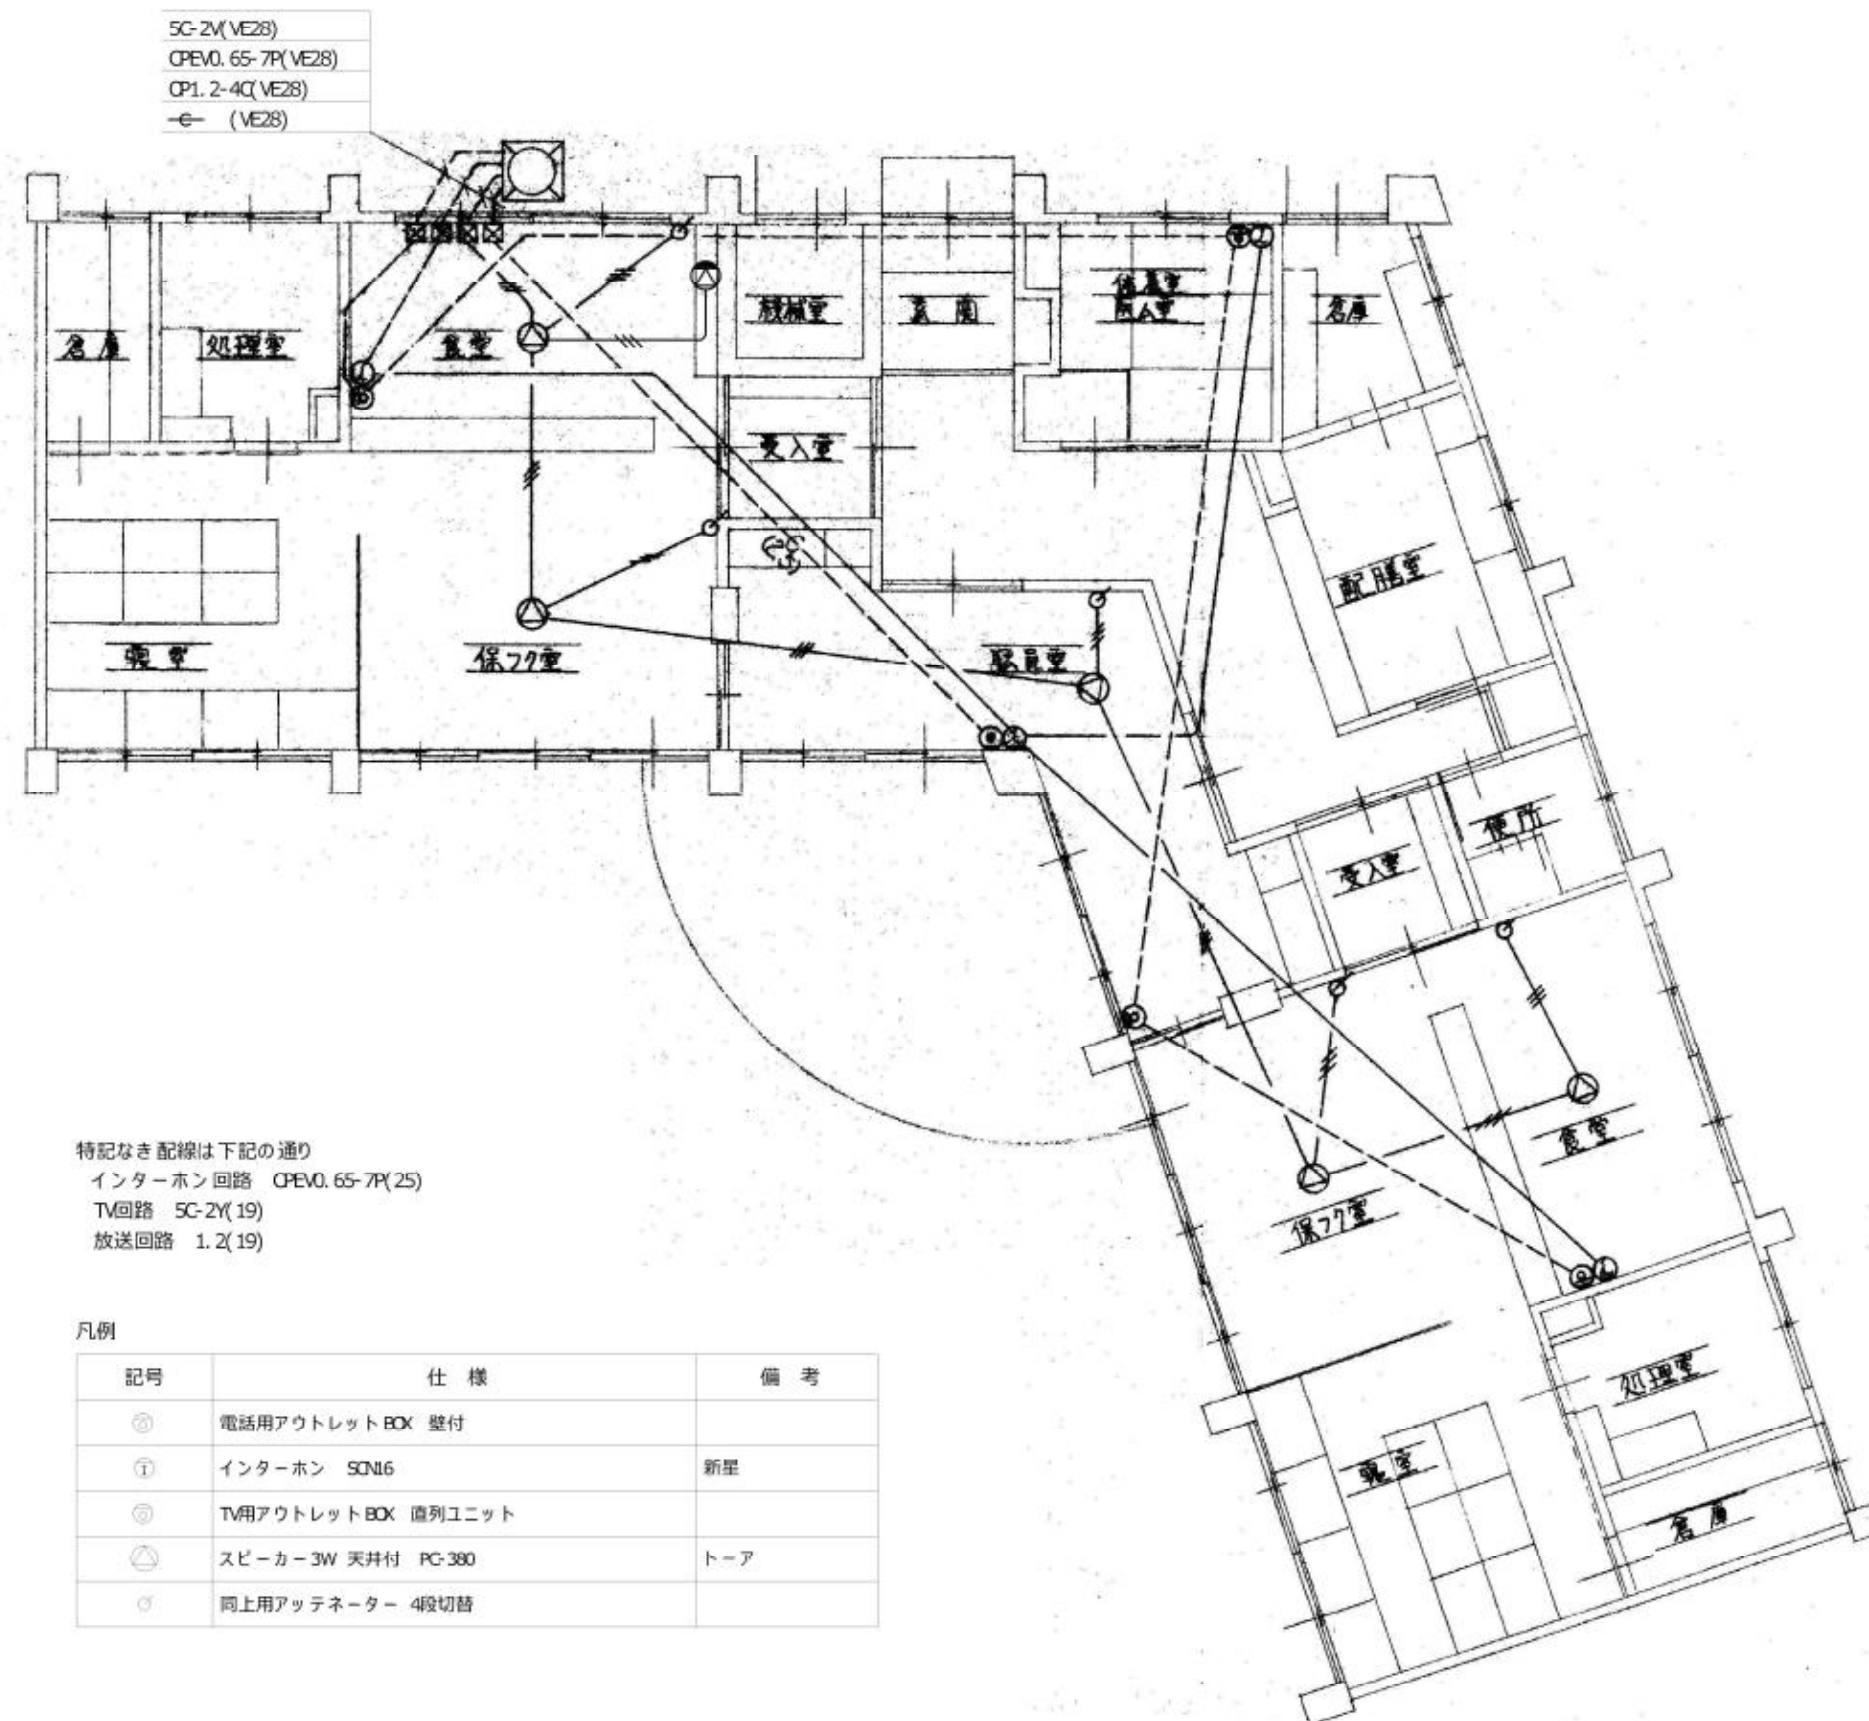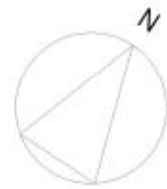


弱電設備撤去図(別棟) 1:100

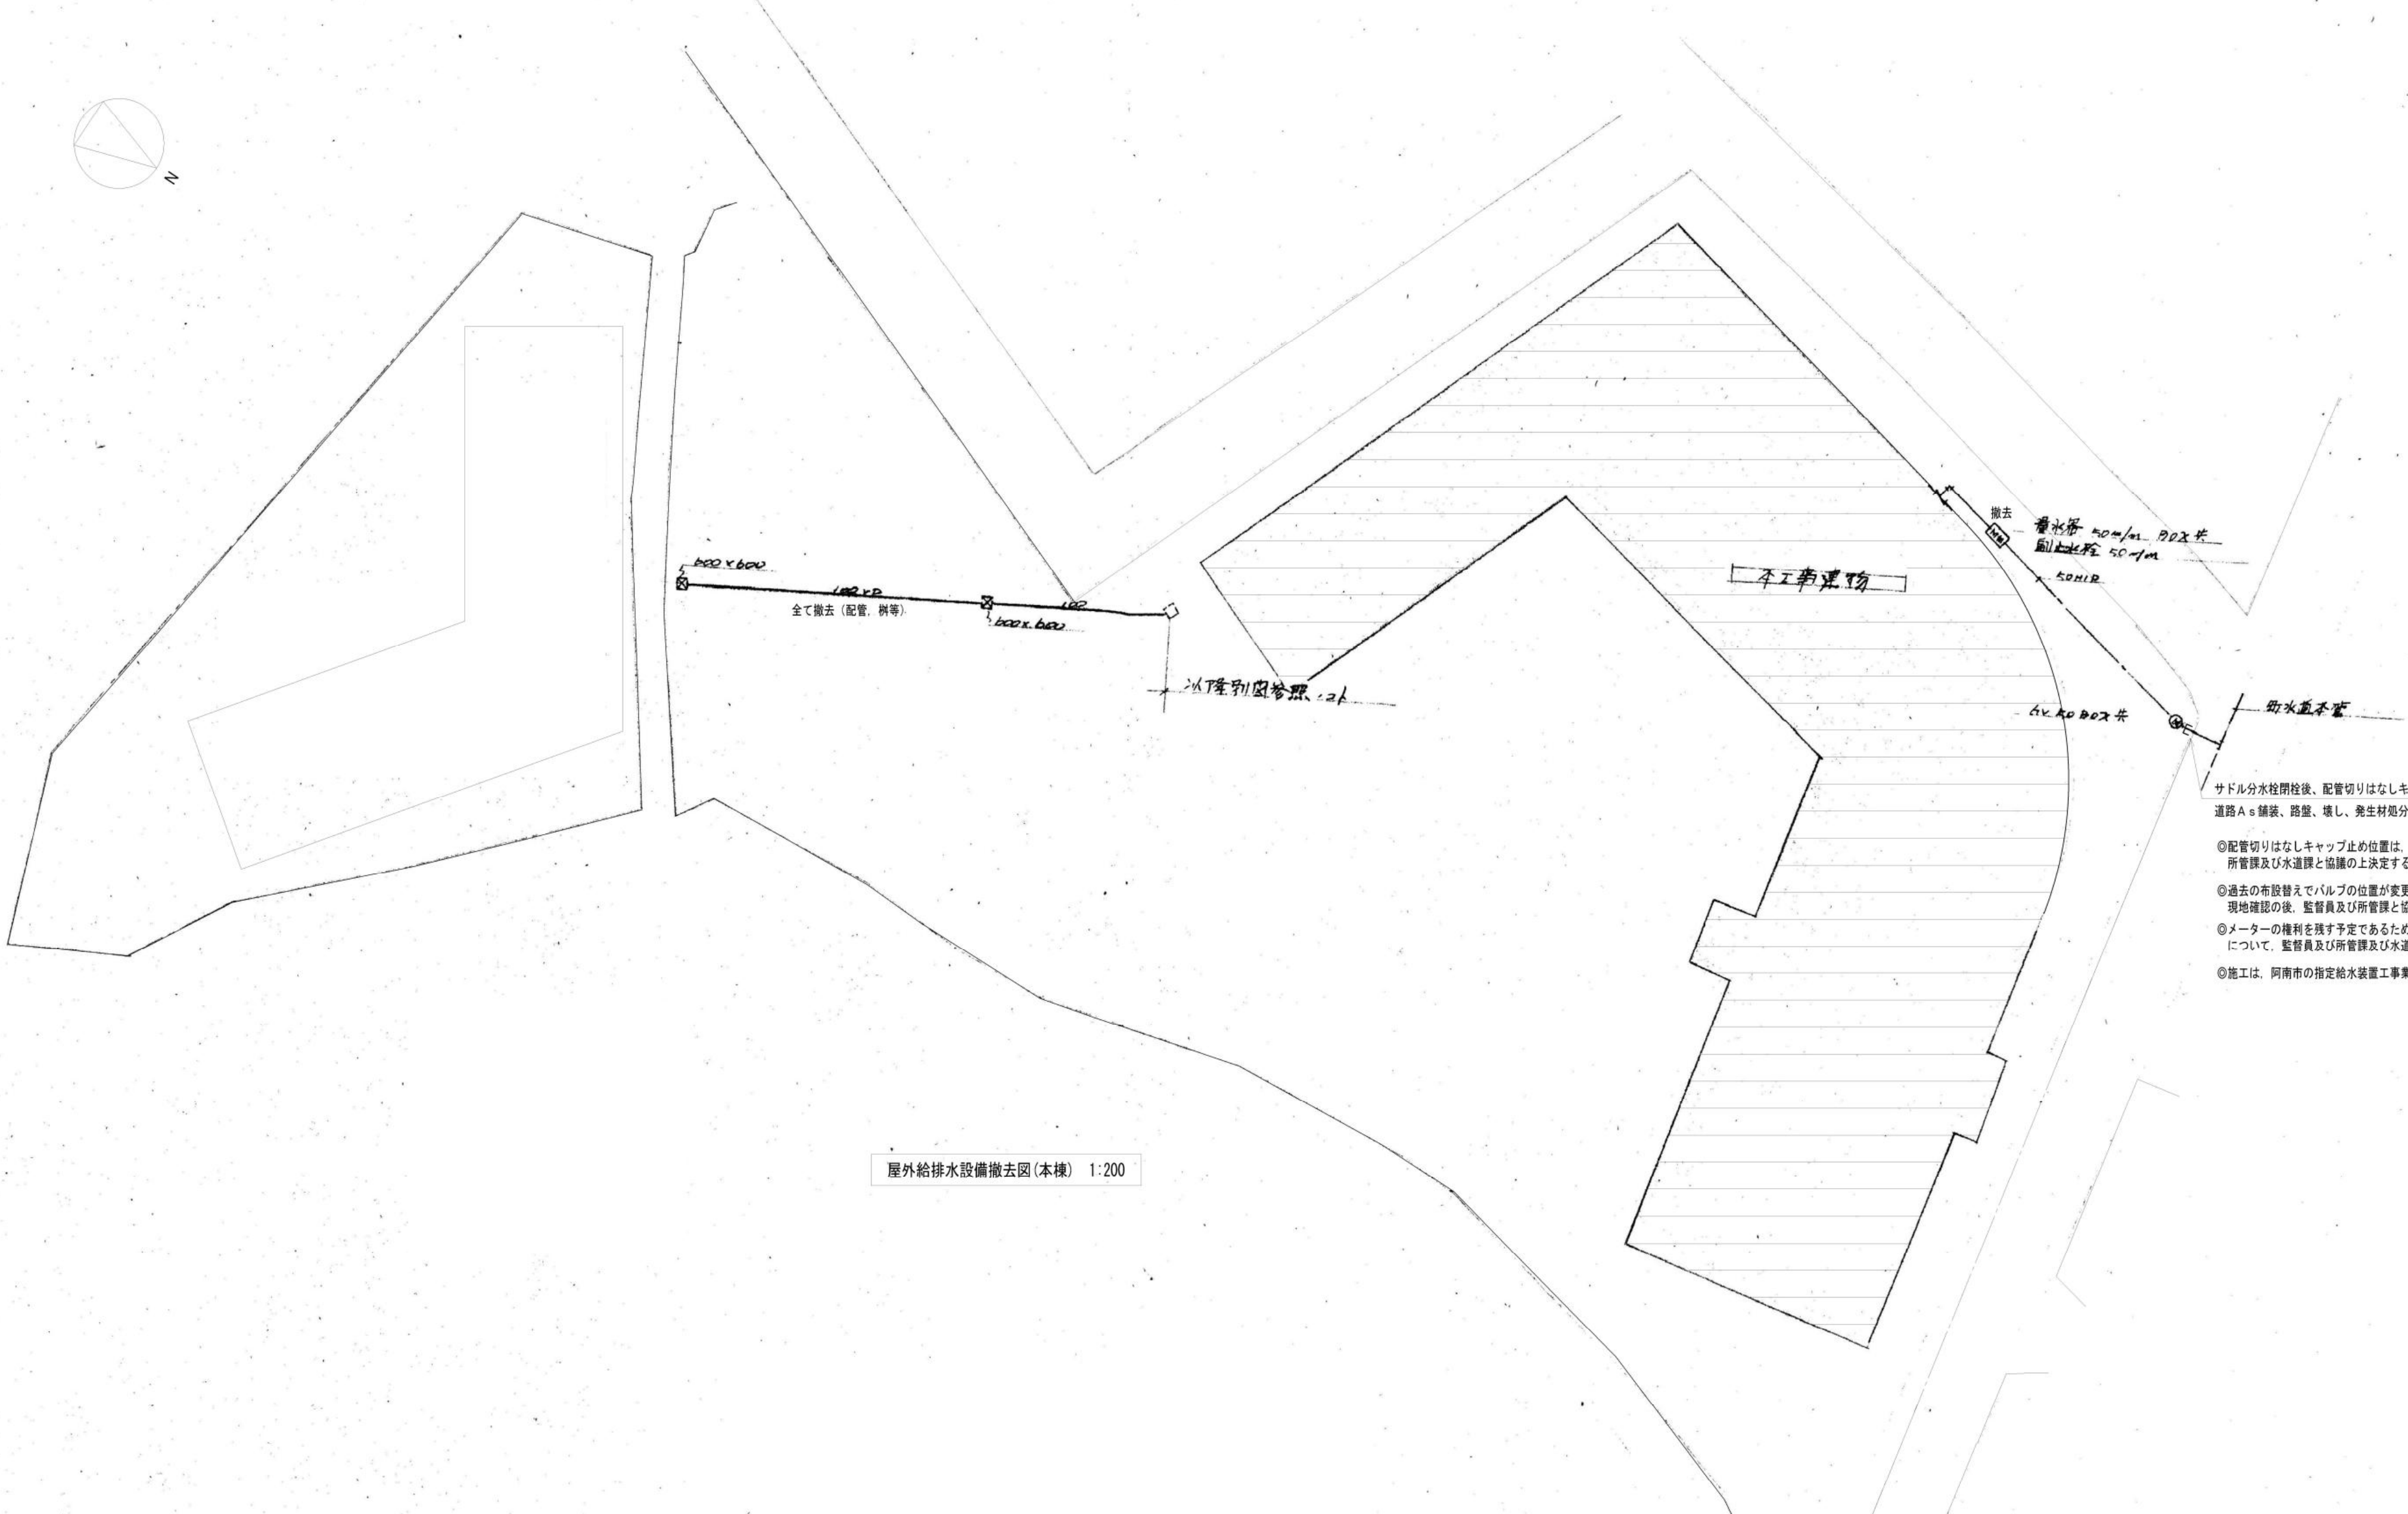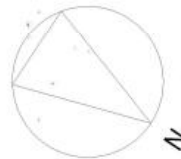

- サドル分水栓閉栓後、配管切りはなしキャップ50A
道路As舗装、路盤、壊し、発生材処分、復旧共
- ◎配管切りはなしキャップ止め位置は、現地確認の後、
所管課及び水道課と協議の上決定する。
 - ◎過去の布設替えてバルブの位置が変更している場合は
現地確認の後、監督員及び所管課と協議の上施工すること。
 - ◎メーターの権利を残す予定であるため、水道課への申請
について、監督員及び所管課及び水道課と協議すること。
 - ◎施工は、阿南市の指定給水装置工事業者が行うこと。


屋外給排水設備撤去図(本棟) 1:200

凡 例

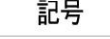記号	名称	摘要
	給水管	硬質塩化ビニル管（JIS K6742）H I V P
	給湯管	銅管（JIS H3300）C U P－M
	排水管	硬質塩化ビニル管（JIS K6741）V P
	ガス管	配管用炭素鋼鋼管（JIS G3452）S G P－Z N
	給水栓	
	給湯栓	
	洗浄弁	
	散水栓	ボックス付
	仕切弁	ボックス付
	排水金具	
	床排水トラップ	
	床上掃除口	
	雨水樹	現場打樹 4 5 0 × 4 5 0、3 0 0 ϕ M H付
	排水樹	現場打樹 4 5 0 × 4 5 0、3 0 0 ϕ M H付
	ガス栓	双口 × 3 / 8 B

器具表


品名	主要衛生器具品番
大便器	C375V TV150NC TB2C32 T53 FWA75 TS116AY C103 TV150N TB2C32 T80B32 T8116AS
小便器	K27 T60P TB2-16 T65A K53 T60P TB2-16 T65A
洗面器	L220 TS126AS T205 T4A T6P T94AY TBCAY
掃除流シ	SK25 T23B-19 T37PE T9NAY
浴槽	BH26 TM40S3 TM13L TM13-19 TM17PSA TM17PGBR TB436
化粧鏡	TS11912-3
自在水栓	T120AK-12 T200-13
散水栓	T28-13 B07共
床排水金物	T5A-50 T5A-40
手洗金物	50 ⁸
流し排水金物	T19BP-50
掃除口	COA-100 COA-50 COA-40
電気温水器	460L 安全弁調整用-その他必要部品付
浄化槽	30人槽 (75) 腐敗防止剤 臭気防止剤付

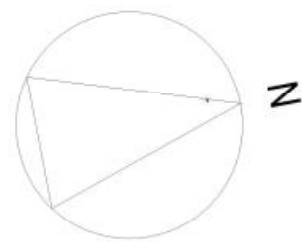

調乳室	
T130AR-13	1
ガス ZD コック 3/8 B	1
CD4-50	1
調整器	1

浄化槽算定（保育園） 1/4
105人x1/4 =26.25人 よって JIS30人槽


屋外足及び手洗い場	
L 230 D	4
S 45	4
T 200-13	8
T5A-50	4
その他	
T28-13 BOX共	4

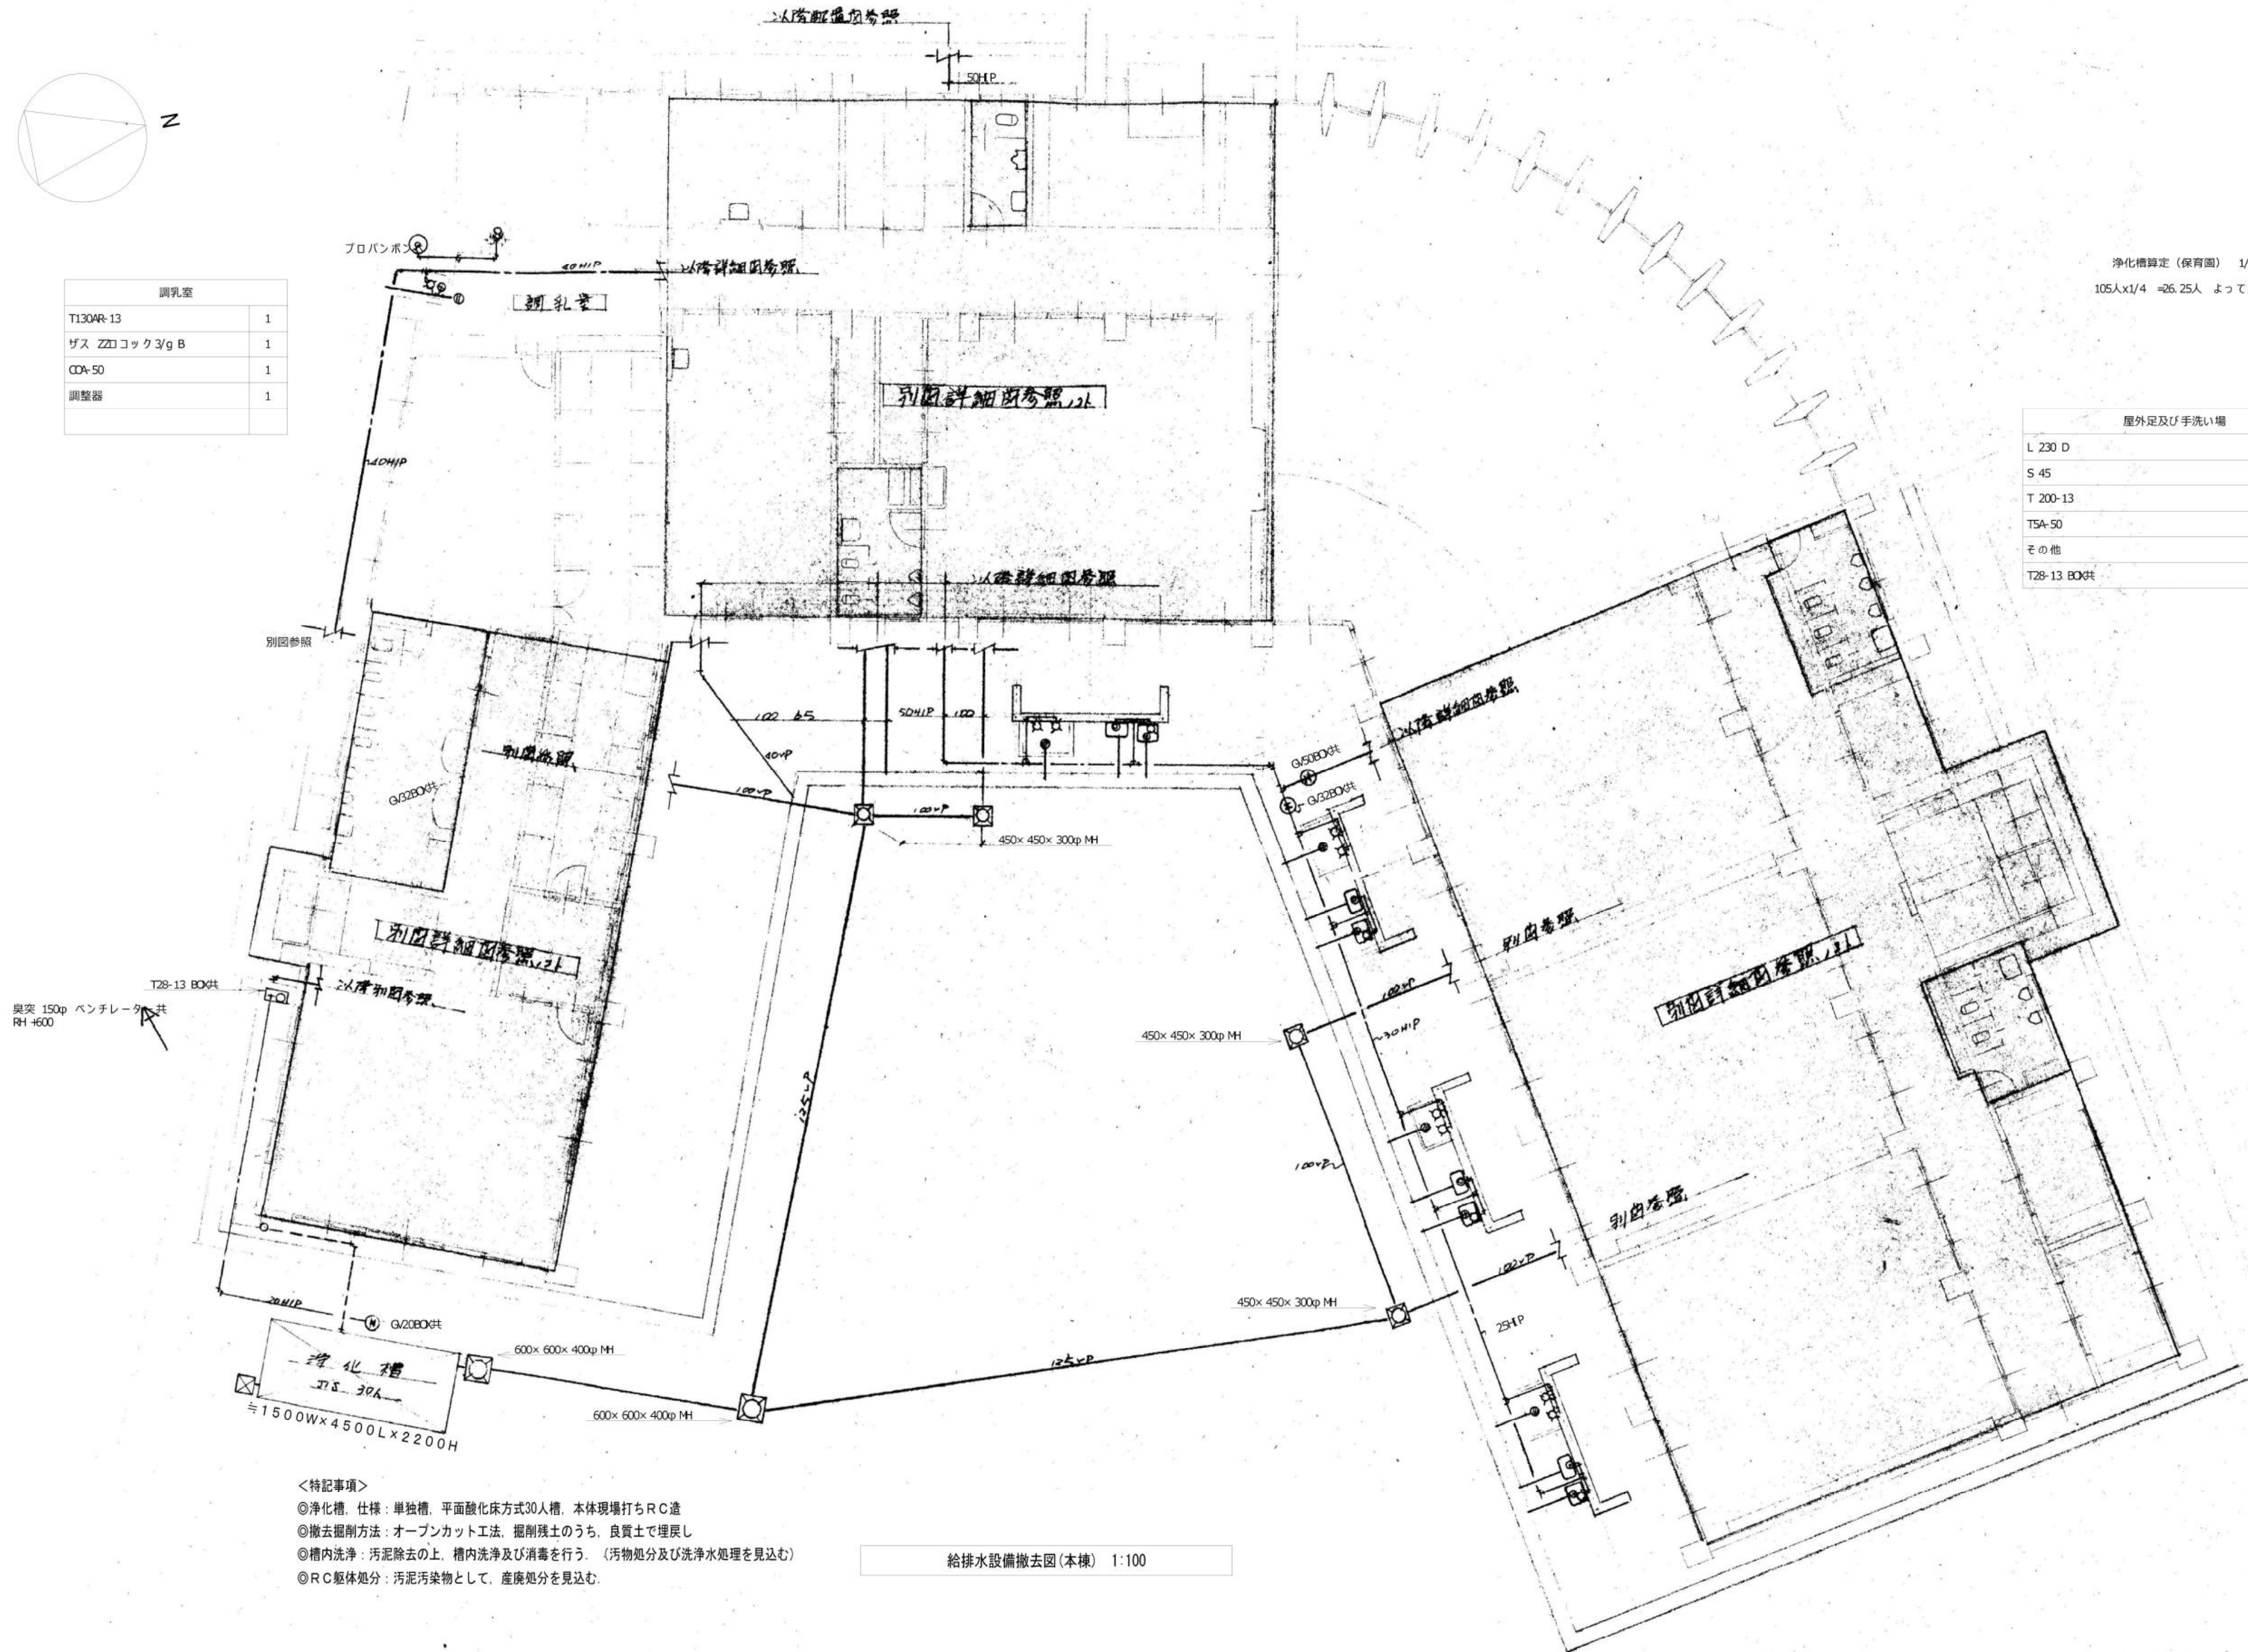



<特記事項>

- ◎浄化槽、仕様：単独槽、平面酸化床方式30人槽、本体現場打ちRC造
- ◎撤去掘削方法：オープンカット工法、掘削残土のうち、良質土で埋戻し
- ◎槽内洗浄：汚泥除去の上、槽内洗浄及び消毒を行う。（汚物処分及び洗浄水処理を見込む）
- ◎RC躯体処分：汚泥汚染物として、産廃処分を見込む。



給排水設備撤去図(本棟) 1:100

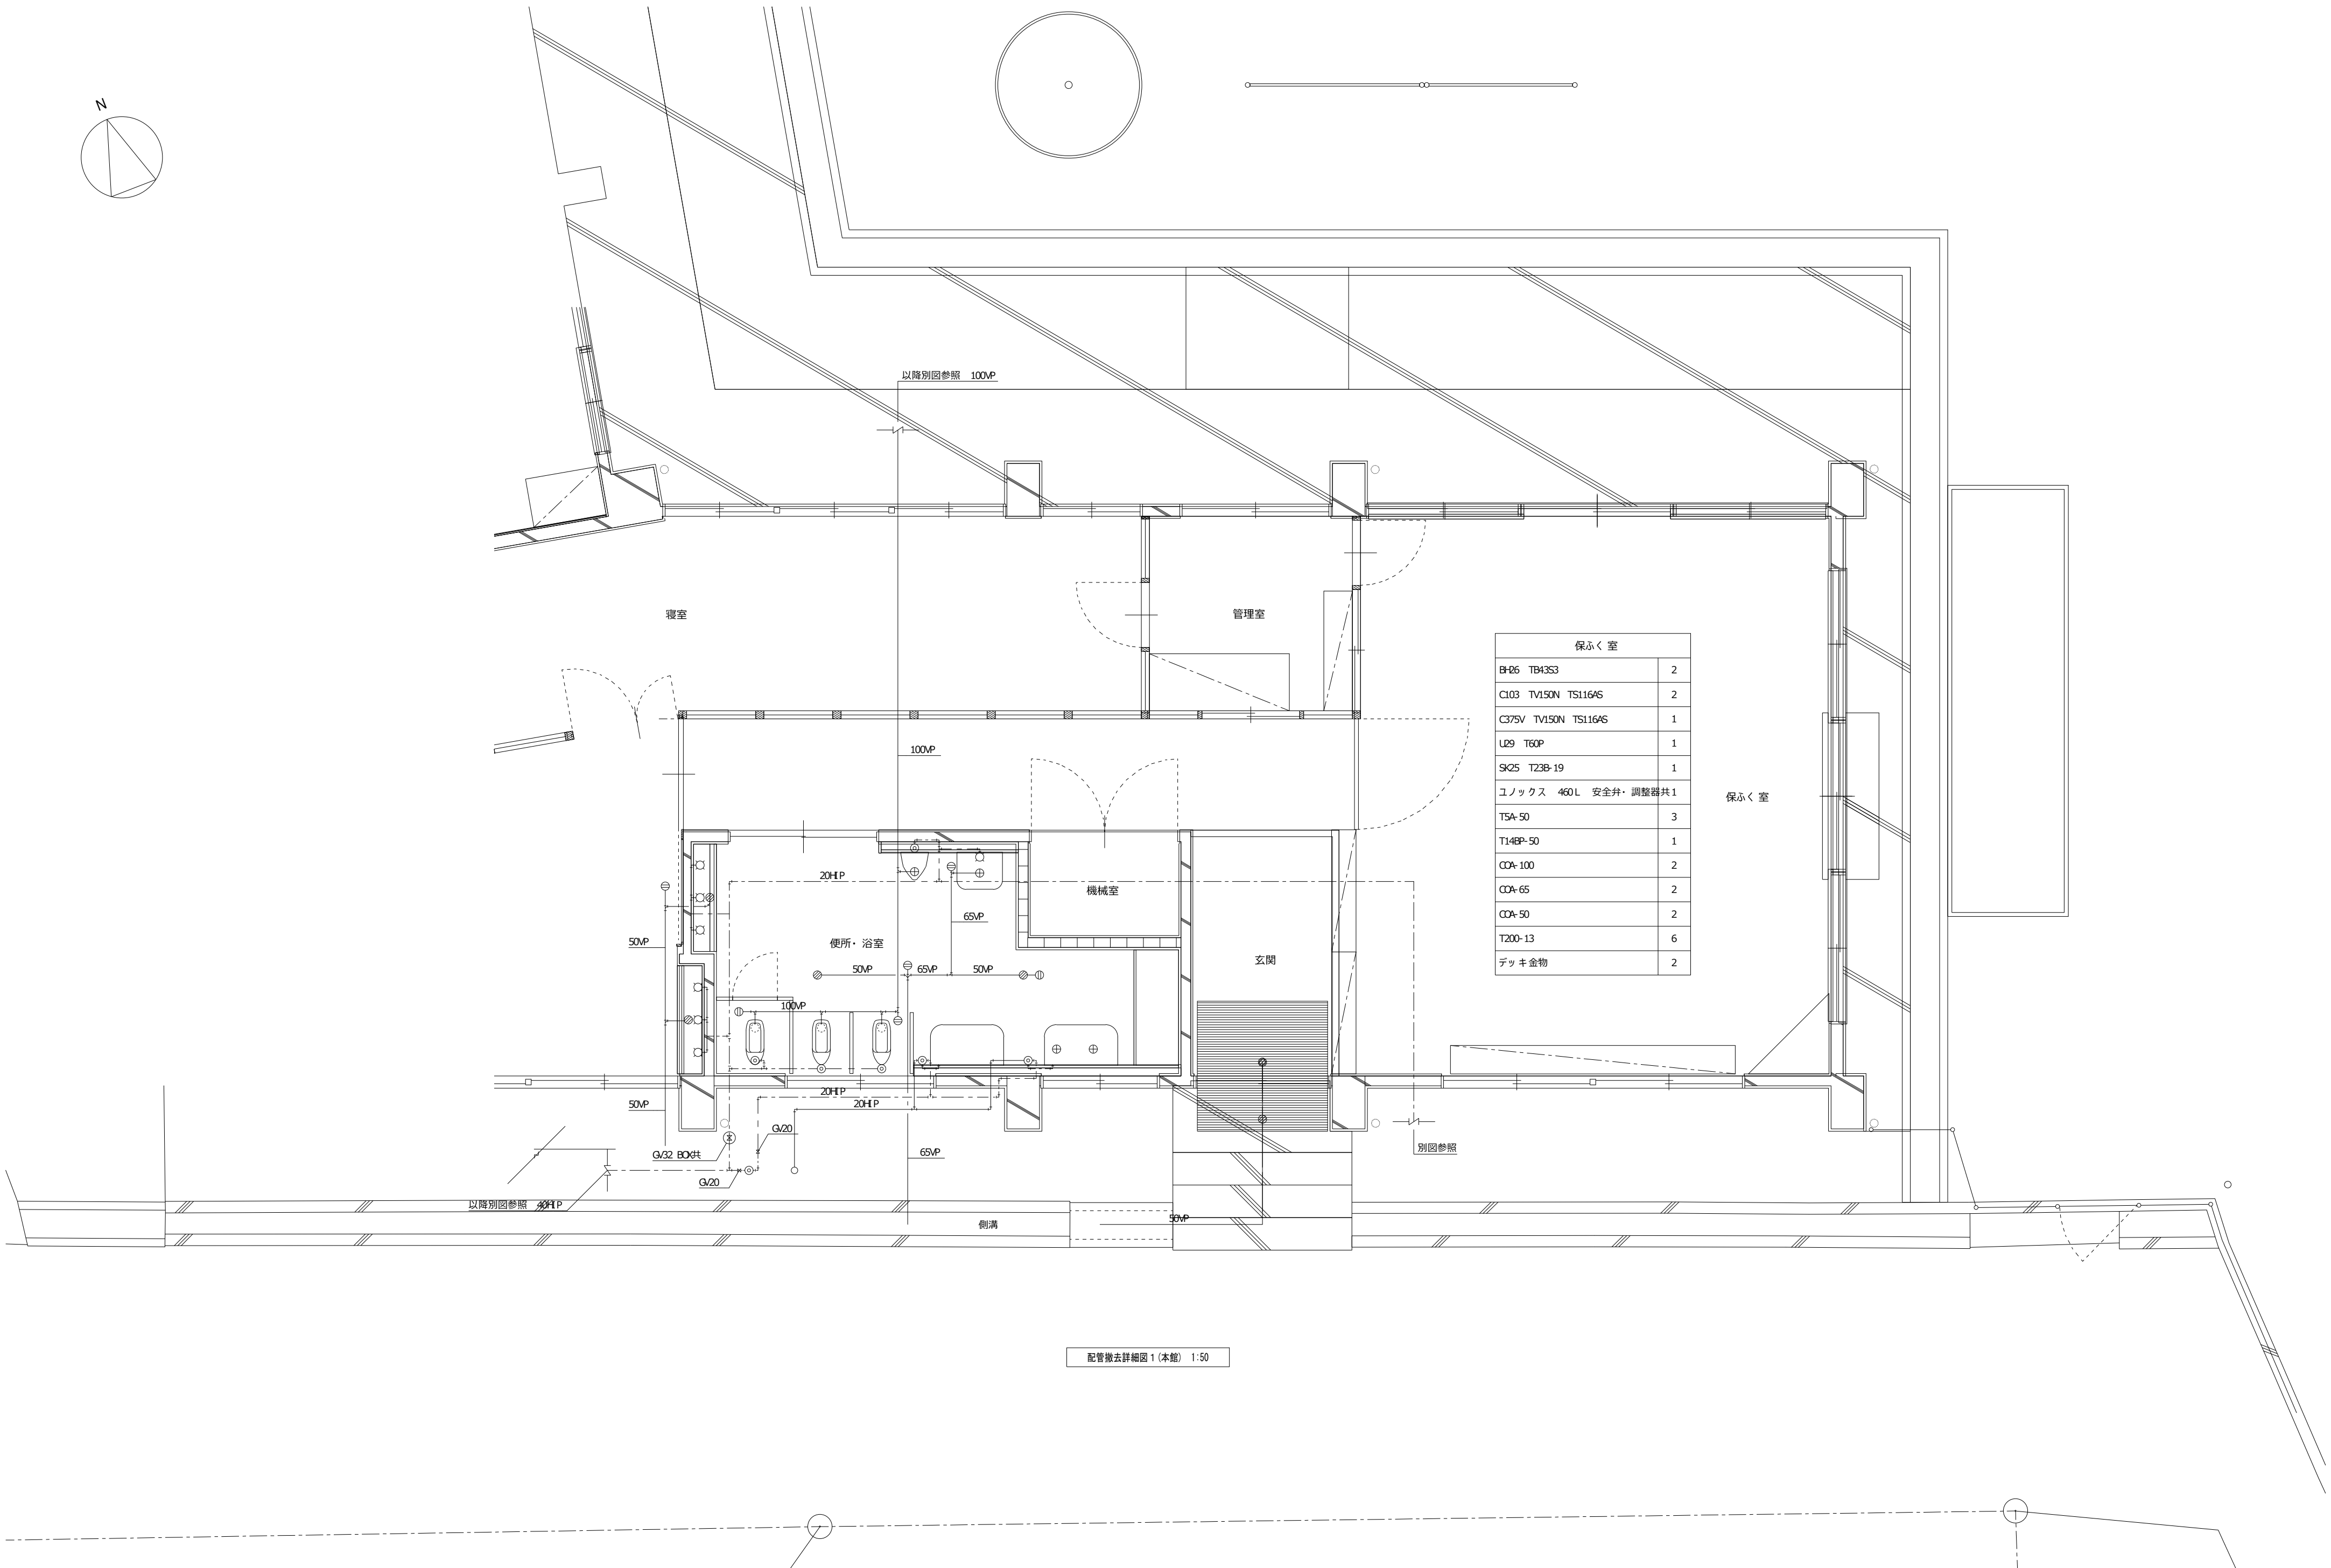

保ふく室		
B-06	TB4353	2
C103	TV150N TS116AS	2
C375V	TV150N TS116AS	1
U29	T60P	1
SK25	T23B-19	1
ユノックス 460 L 安全弁・調整器共1		
T5A-50		3
T14BP-50		1
COA-100		2
COA-65		2
COA-50		2
T200-13		6
デッキ金物		2

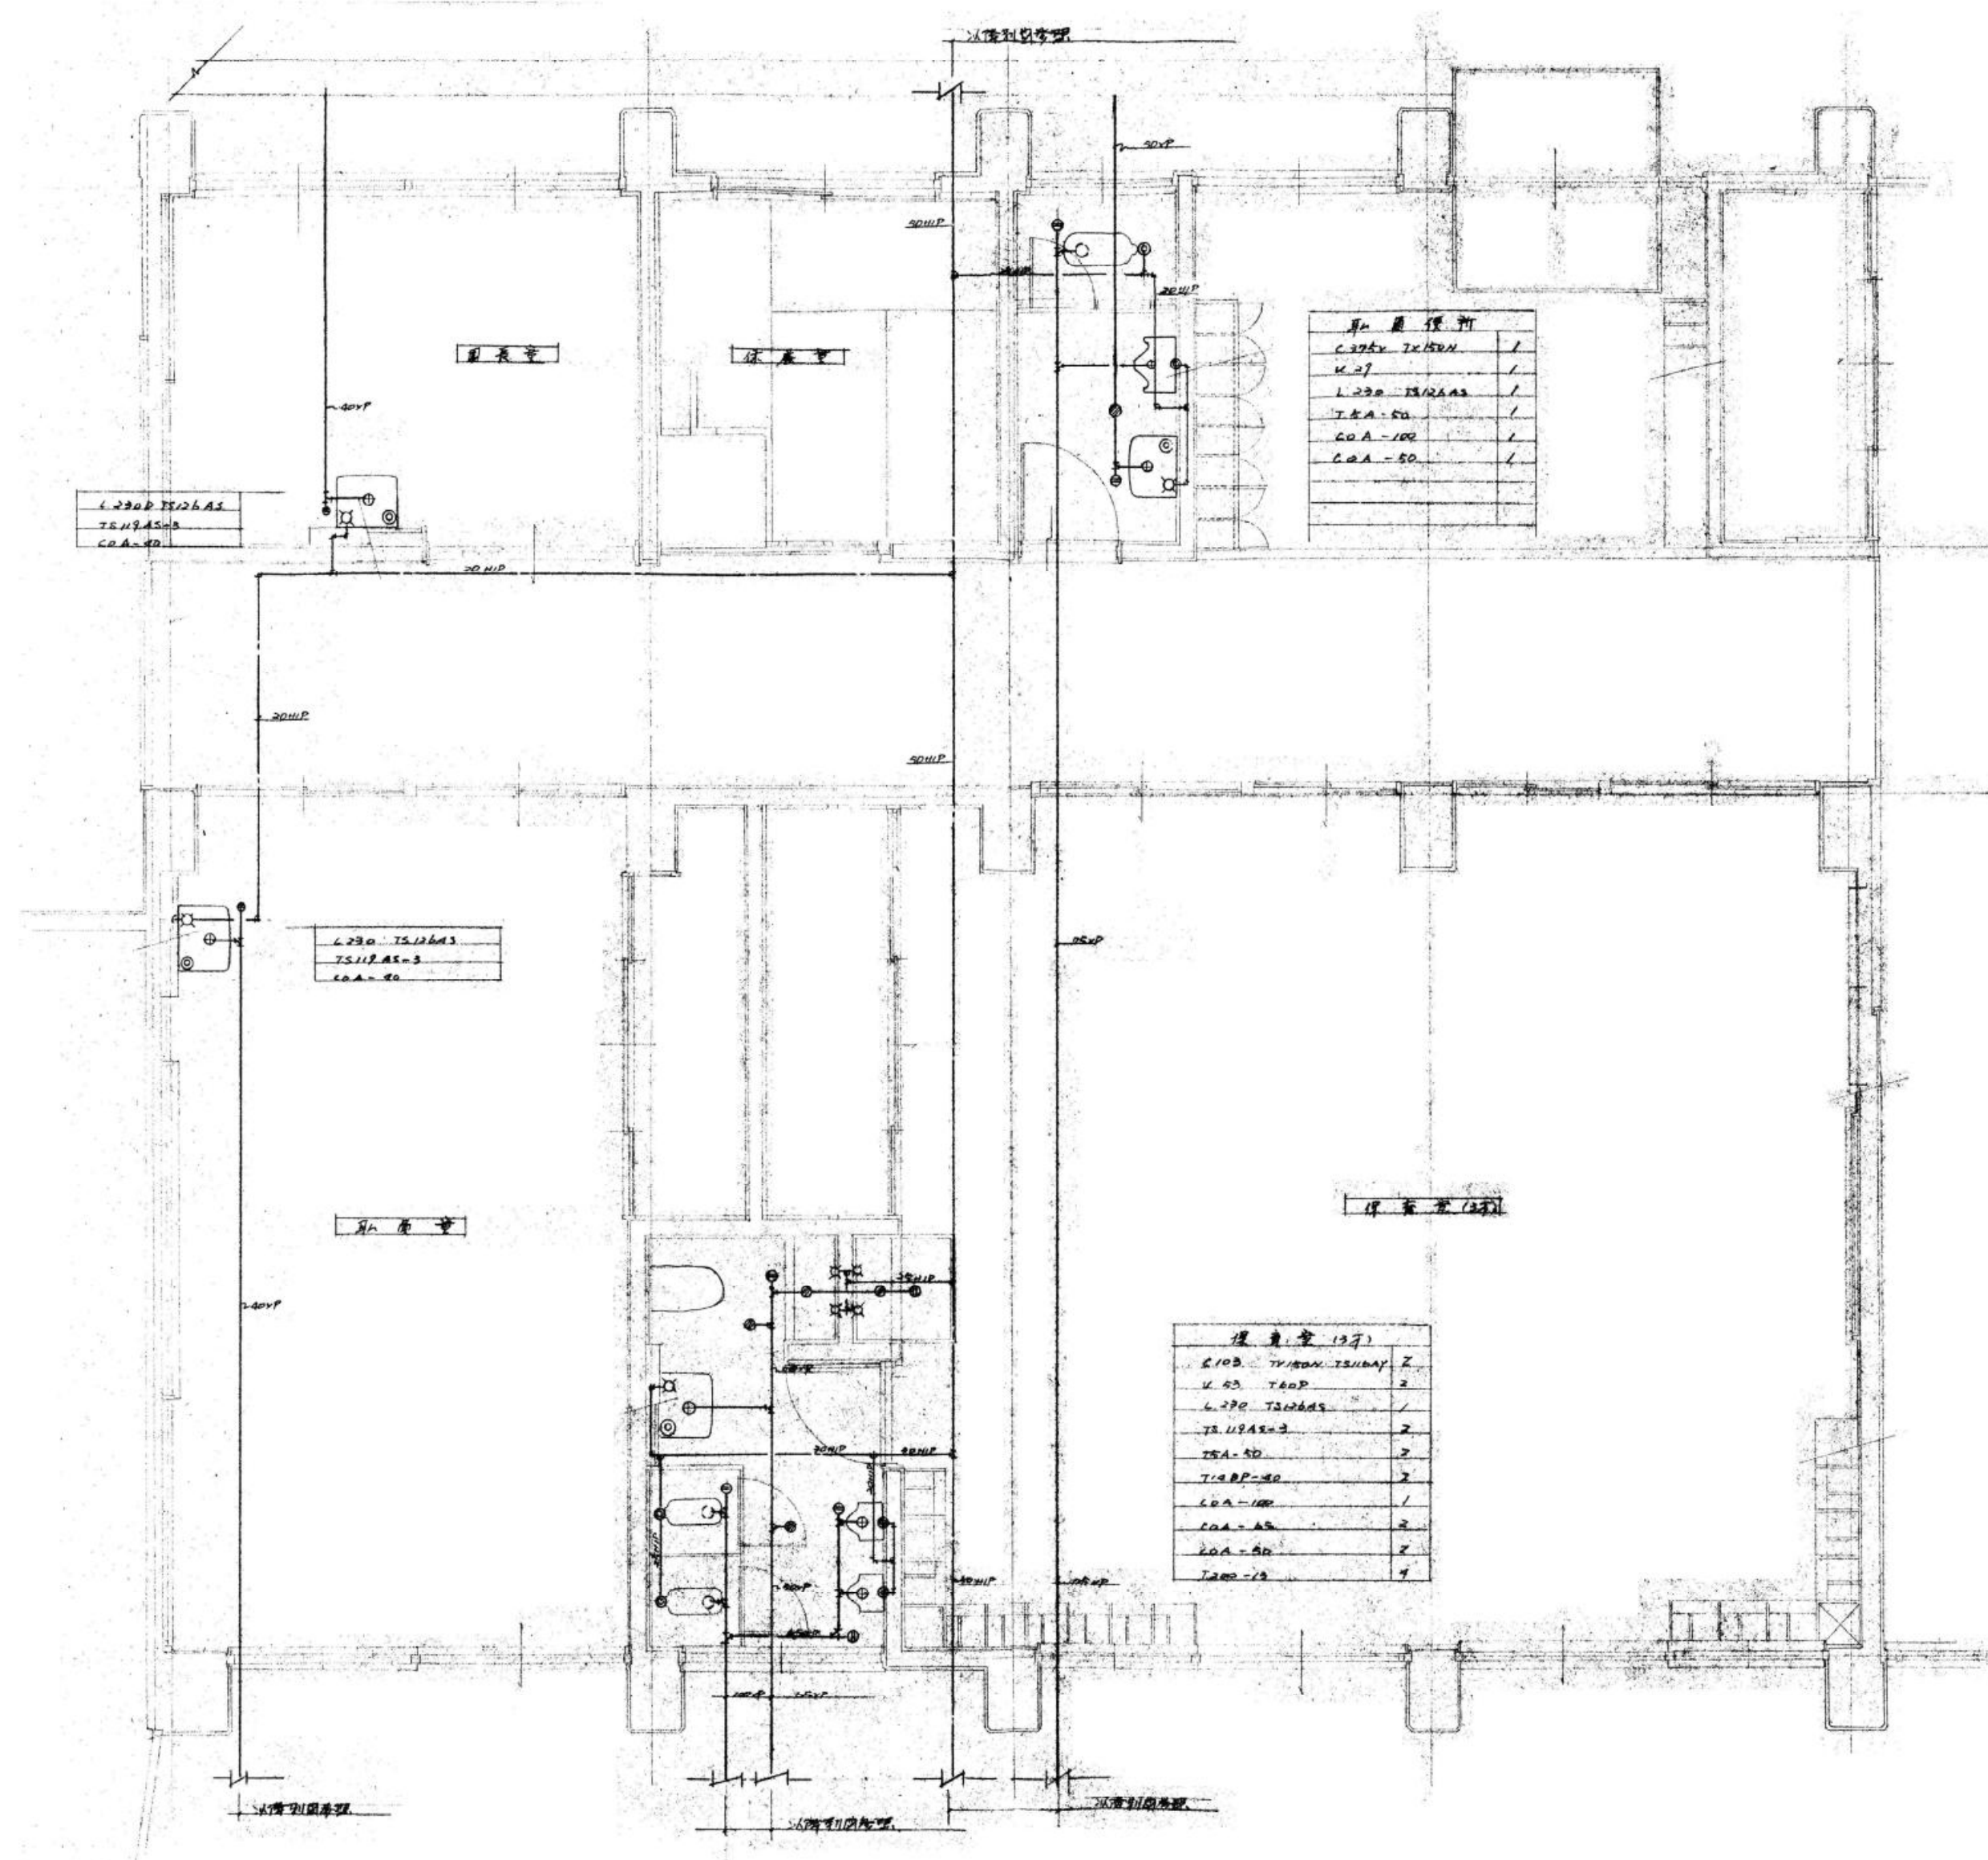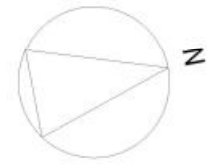


配管撤去詳細図2(本館) 1:50

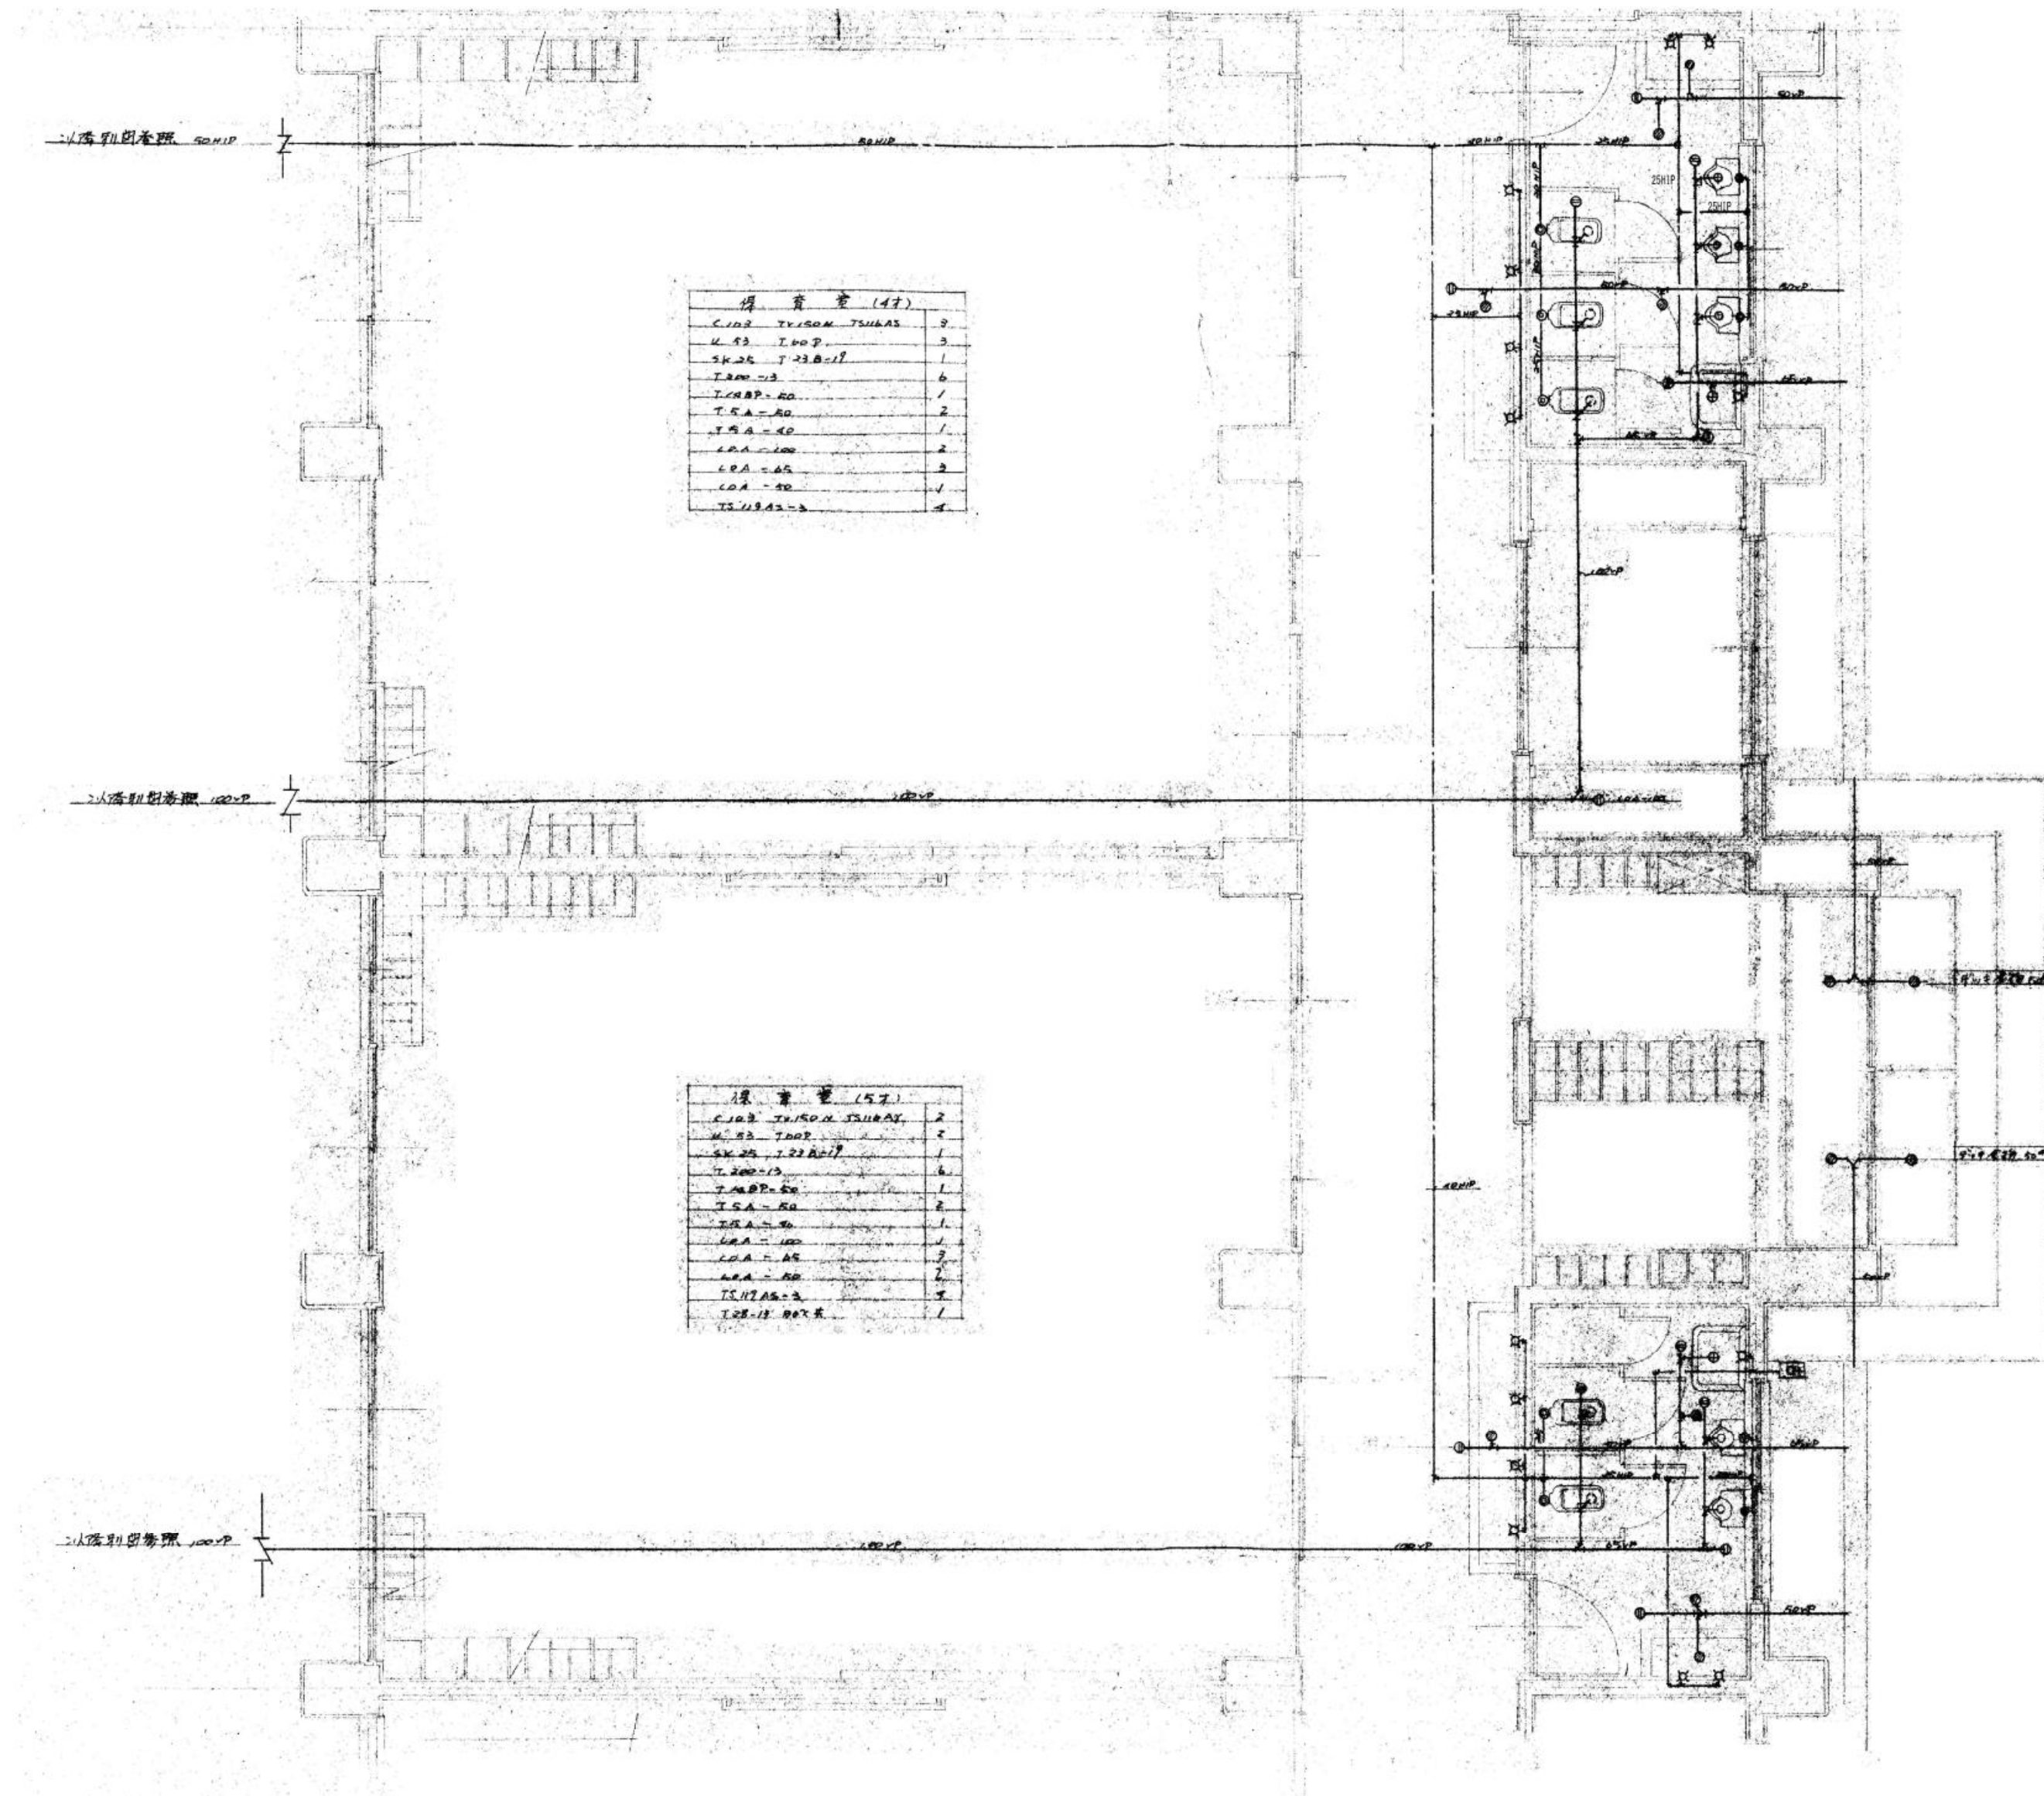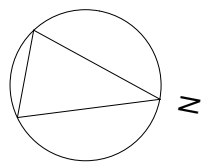

配管撤去詳細図3 (本館) 1:50

換気機器表（改修前）撤去						
記 号	名 称	機器仕様、付属品	電 気	台 数	設置場所	備 考
C F - 1	天井扇	天井吊形シーリングファン、露出形運転リモコン	1 φ 1 0 0 V	3	保ふく室 保育室（5 歳） 保育室（予備）	
		羽根径 9 0 0 φ				
		パイプ吊取付金具、付属品共				
C F - 2	天井扇	天井吊形サイクルファン、露出形運転リモコン	1 φ 1 0 0 V	1	職員室	
		羽根径 4 0 0 φ				
		天井付金具、付属品共				
W F - 1	扇風機	壁掛形、スイッチ付	1 φ 1 0 0 V	2	保ふく室 保育室（予備）	
		羽根径 3 0 0 φ				
		壁付金具、付属品共				

空調機器表（改修前）撤去						
記 号	名 称	機器仕様、付属品	電 気	台 数	設置場所	備 考
P A C - 1	空冷式ヒートポンプ パッケージエアコン	床置ダクト形、室外機×2台（うち1台撤去済み）	3 φ 2 0 0 V	1	機械室	コンクリート基礎撤去 吹出ダクト撤去
		冷房能力38000kcal/h、暖房能力38000kcal/h				
		圧縮機5.5kW×2、送風機（室内）2.2kW（室外）0.4kW×2、付属品共				
P A C - 2	空冷式ヒートポンプ パッケージエアコン	天井吊形、ワイヤード運転リモコン	3 φ 2 0 0 V	1	保ふく室	コンクリート据付台撤去
		冷房能力10.0kW、暖房能力11.2kW				
		圧縮機2.2kW、送風機（室内）0.095kW（室外）0.17kW、付属品共				
P A C - 3	空冷式ヒートポンプ パッケージエアコン	天井吊形、ワイヤード運転リモコン	3 φ 2 0 0 V	1	保育室（5歳）	コンクリート据付台撤去
		冷房能力5.6kW、暖房能力6.3kW				
		圧縮機1.5kW、送風機（室内）0.035kW（室外）0.065kW、付属品共				
P A C - 4	空冷式ヒートポンプ パッケージエアコン	壁掛形、ワイヤード運転リモコン	3 φ 2 0 0 V	1	保育室（3歳）	コンクリート据付台撤去
		冷房能力10.0kW、暖房能力10.6kW				
		圧縮機2.61kW、送風機（室内）0.06kW×2（室外）0.1kW、付属品共				
P A C - 5	空冷式ヒートポンプ パッケージエアコン	壁掛形、ワイヤード運転リモコン	1 φ 2 0 0 V	1	保育室（予備）	コンクリート据付台撤去
		冷房能力5.6kW、暖房能力6.3kW				
		圧縮機1.1kW、送風機（室内）0.03kW（室外）0.043kW、付属品共				
R A C - 1	空冷式ヒートポンプ ルームエアコン	壁掛形、ワイヤード運転リモコン	1 φ 2 0 0 V	1	食堂	コンクリート据付台撤去
		冷房能力4.0kW、暖房能力6.0kW				
		圧縮機1.1kW、送風機（室内）35W（室外）45W、付属品共				


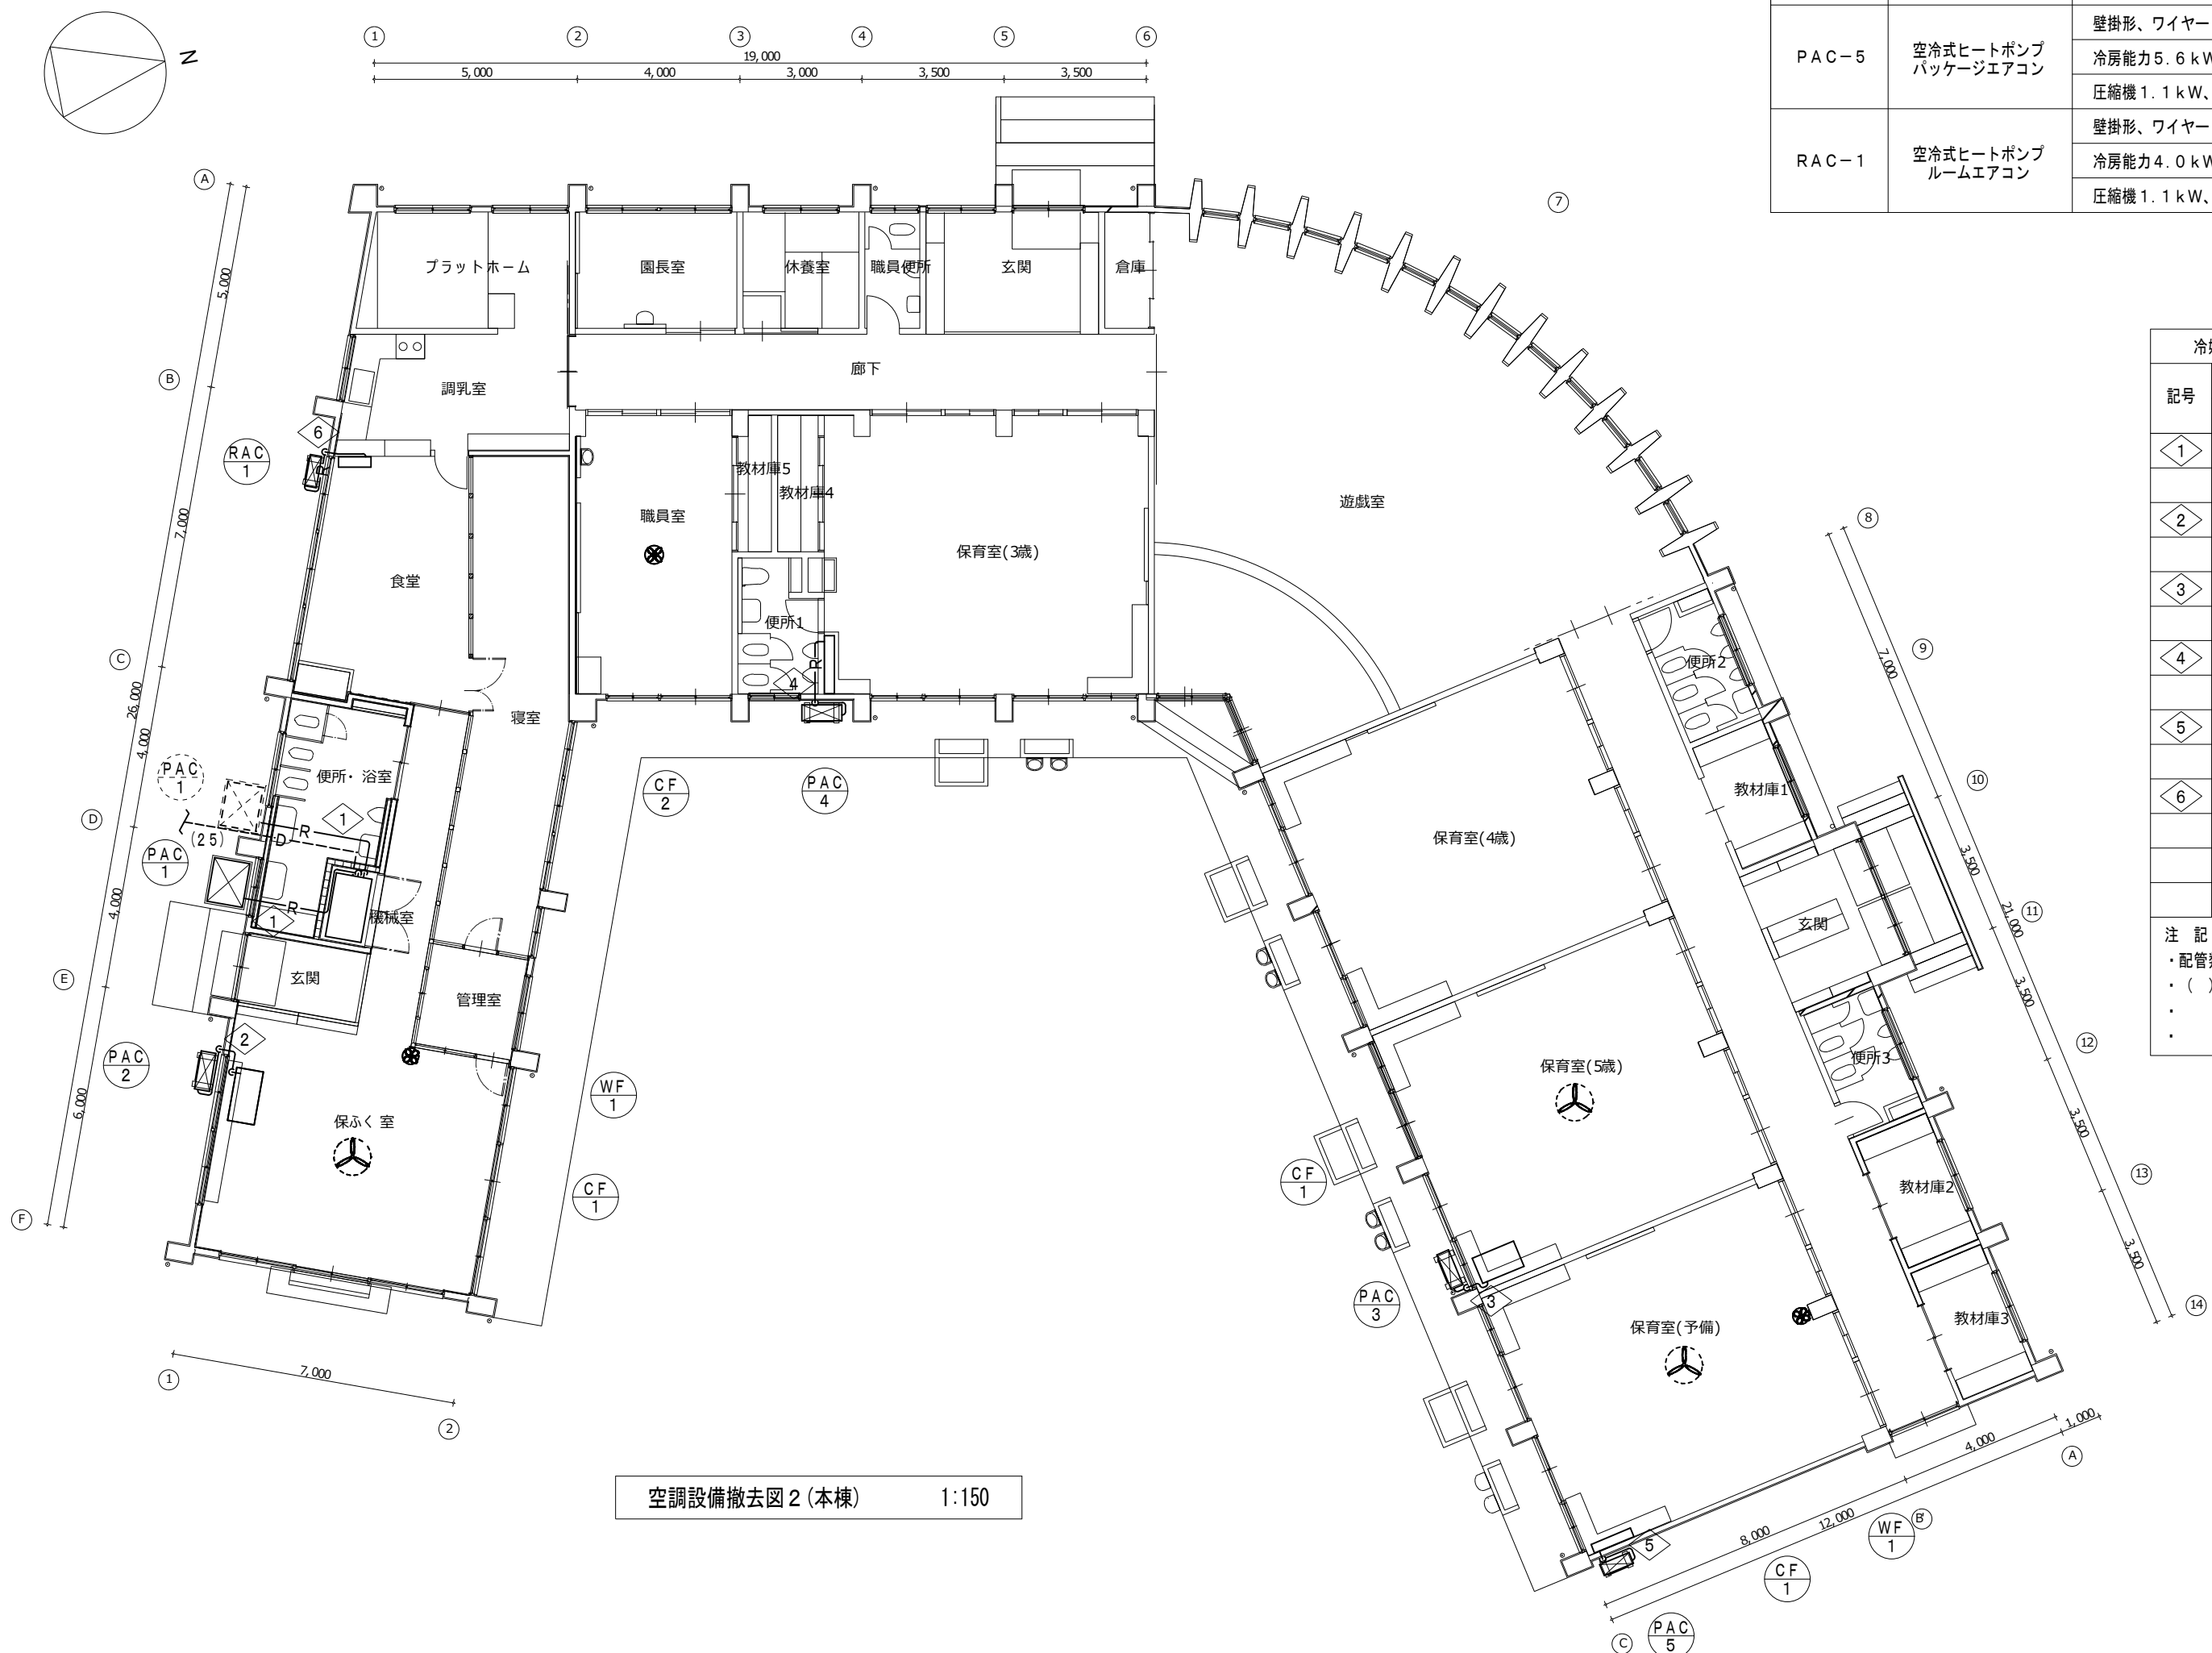


冷媒配管表（改修前）					
記号	冷媒管				仕様、摘要
	ガス管	液管	管	保温材	
①	2 5 . 4	1 5 . 9	断熱材被覆銅管 (JCDA 0009)	ポリエチレン保温材	屋内露出：ビニルテープ巻、屋外露出：銅板ラッキング
②	1 9 . 1	9 . 5	〃	保温厚 (ガス管20mm、液管10mm)	連絡電線共巻き撤去共
③	1 9 . 1	6 . 4	〃	保温厚 (ガス管20mm、液管8mm)	屋内露出：合成樹脂カパー、屋外露出：合成樹脂カパー 連絡電線共巻き撤去、ドレンホース共
④	1 9 . 1	9 . 5	〃	〃 〃	〃
⑤	1 2 . 7	6 . 4	〃	〃	〃
⑥	9 . 5	6 . 4	〃	〃	〃
				〃	〃

注 記

- ・配管類の解体前に大気汚染防止法に基づきアスベスト等の特定建築材に該当するものを調査し、対象物があった場合は、監督員の指示に従い適切に処理を行うこと。
- ・（ ）表示の配管は土間、地中埋設部分を示し、掘削、撤去、埋戻しまで行う。
- ・
- ・

空調設備 凡例		
記 号	名 称	機器仕様、付属品
— R —	冷媒管	断熱材被覆銅管 (J C D A 0 0 0 9)
— D —	ドレン管	硬質塩化ビニル管 (J I S K 6 7 4 1) V P、ドレンホース (L L D) P E
	空調機 (室内機)	壁掛形、機器表参照
	空調機 (室内機)	天井吊形、機器表参照
	空調機 (室外機)	据置形、機器表参照
	天井扇	天井吊形、機器表参照
	扇風機	壁掛形、機器表参照

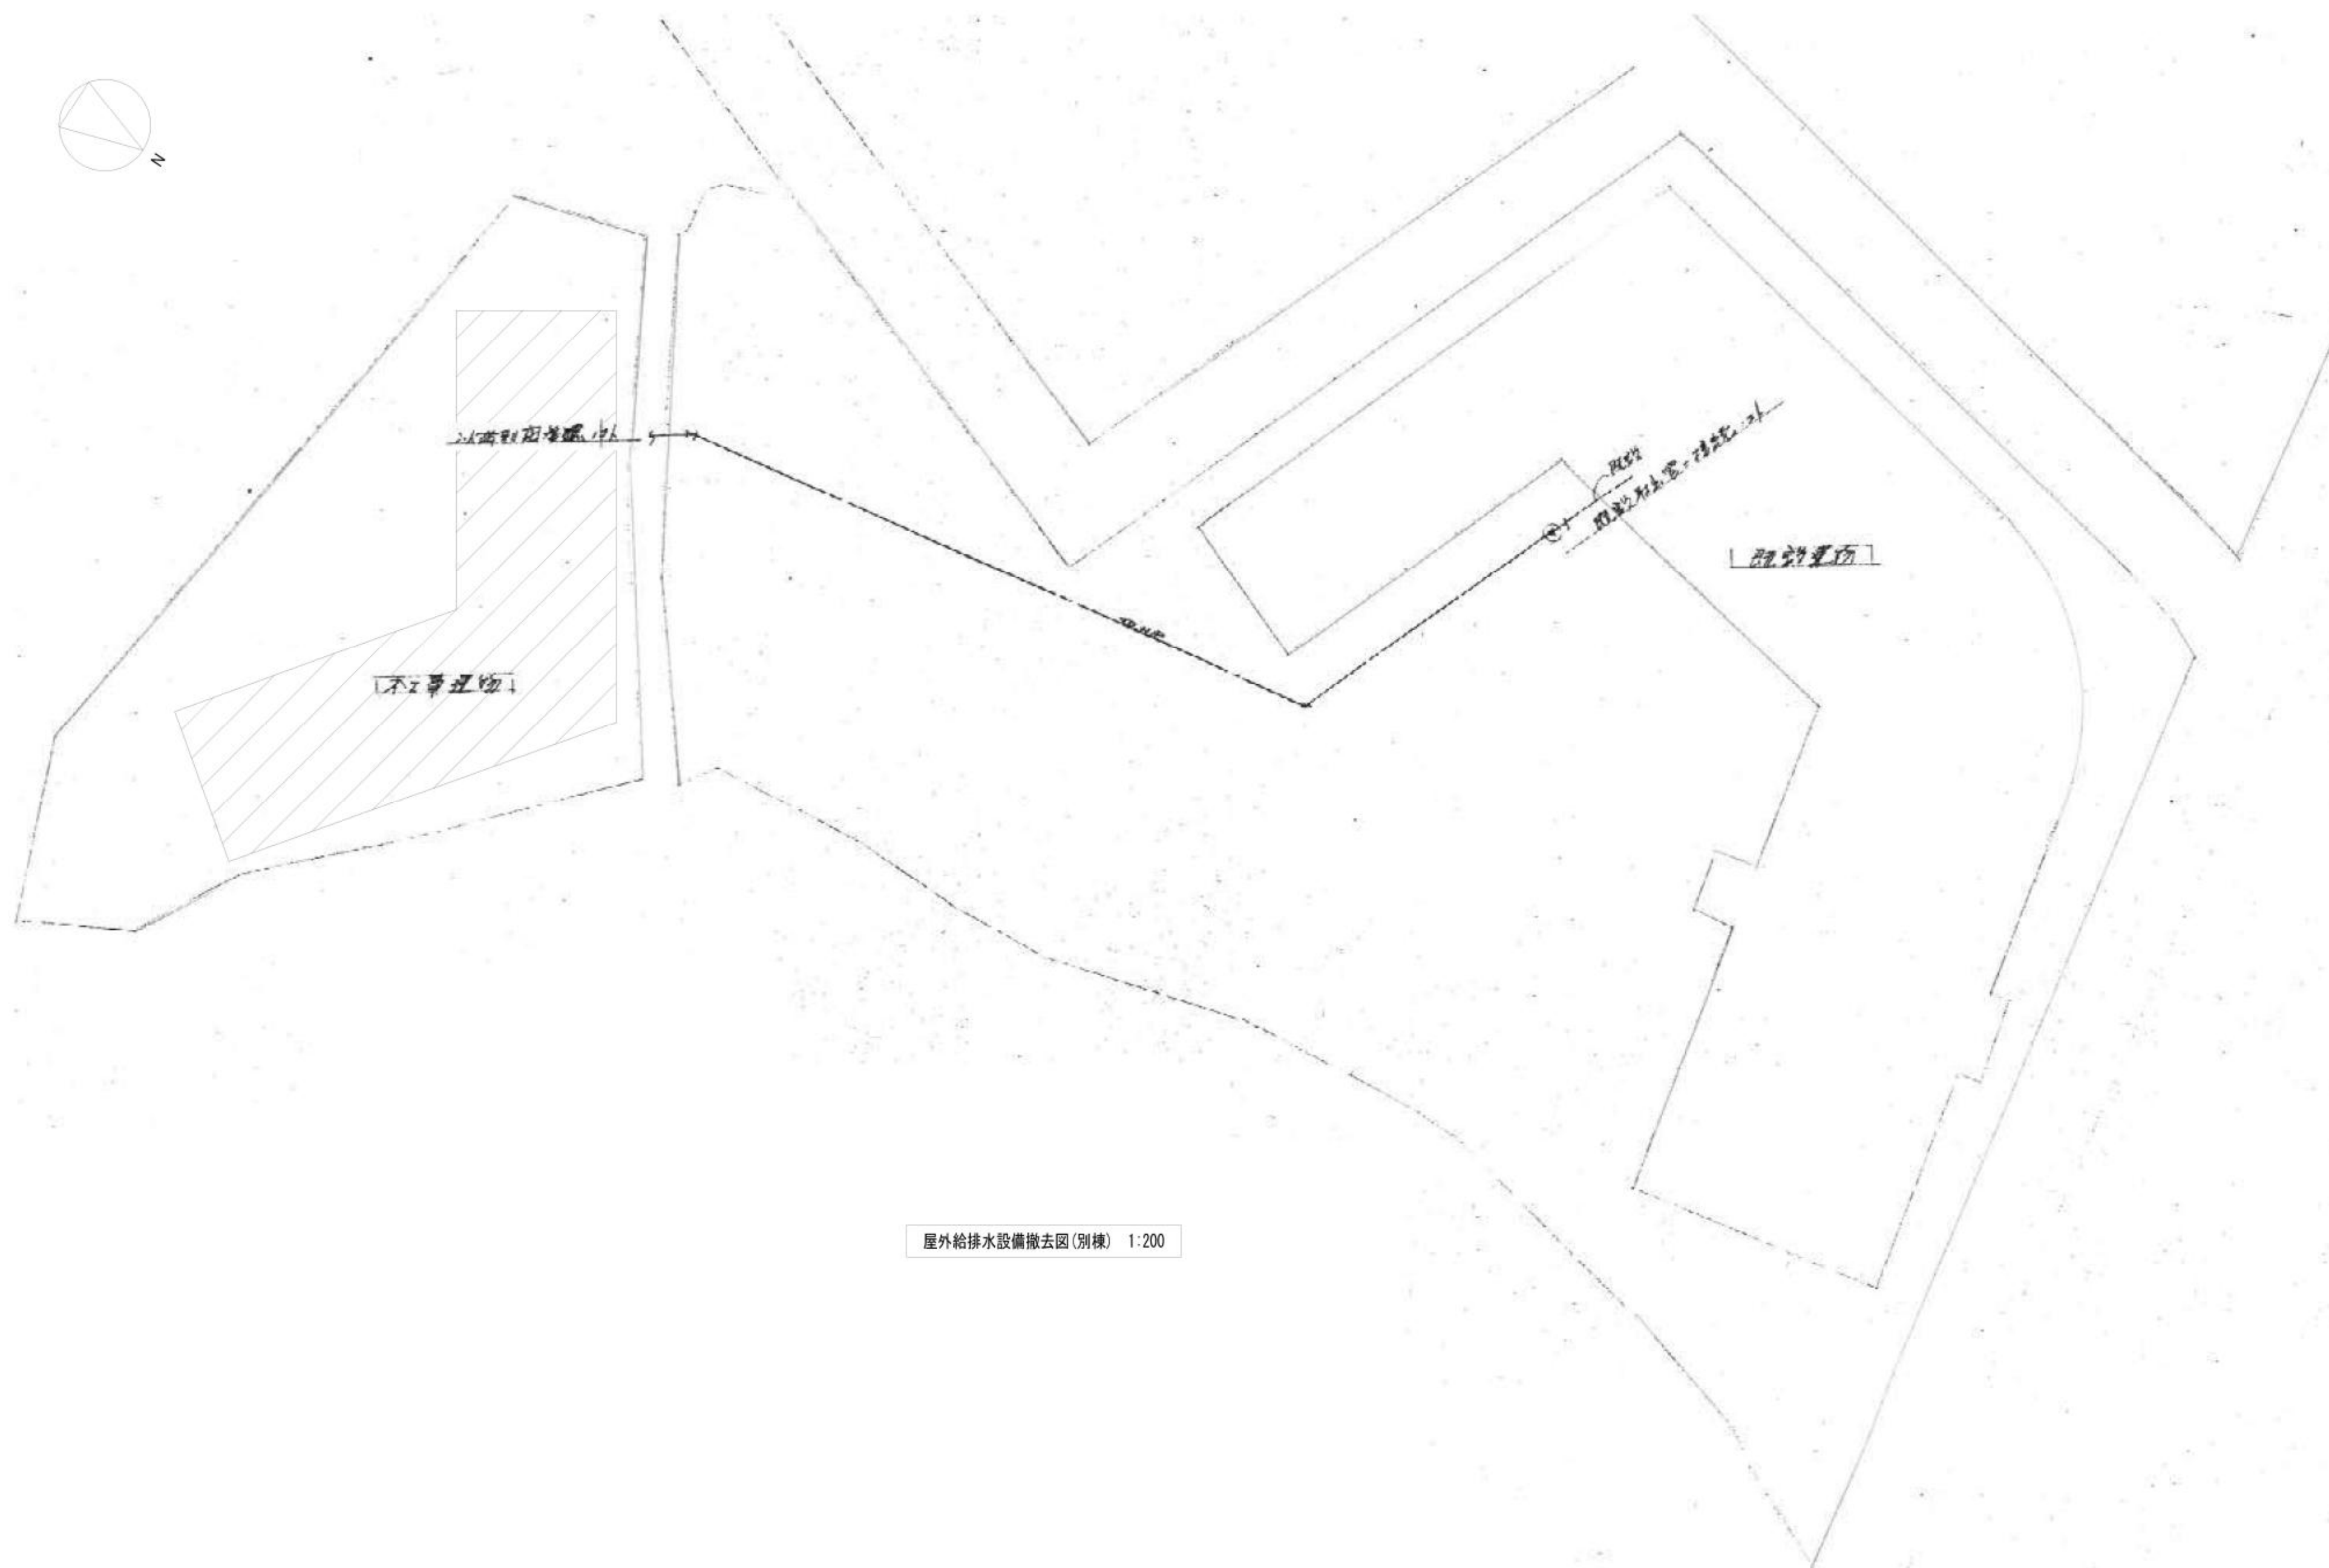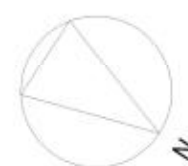

屋外給排水設備撤去図(別棟) 1:200


凡 例

記号	名称	摘要
———	給水管	硬質塩化ビニル管 (JIS K6742) H I V P
— —	給湯管	銅管 (JIS H3300) C U P—M
———	排水管	硬質塩化ビニル管 (JIS K6741) V P
— G —	ガス管	配管用炭素鋼鋼管 (JIS G3452) S G P—Z N
□	給水栓	
■	給湯栓	
◎	洗浄弁	
□	散水栓	ボックス付
⊗	仕切弁	ボックス付
⊕	排水金具	
⊗	床排水トラップ	
Ⓜ	床上掃除口	
□	雨水樹	現場打樹 450×450、300φ MH付
⊗	排水樹	現場打樹 450×450、300φ MH付
⊗	ガス栓	双口×3／8B

器 具 表

名 称	主要衛生器具品番
大 便 器	L 275 V T V 183 T82 C 32 T53 HWA 74 TS116AY L 103 T V 150N T82 A 32 T80B 32 TS116AY
小 便 器	U-53 T 60P T62-16 T65A
洗 面 器	L 230 D T 210 T 4A T6P T9RAY T8LAY
汚 物 流 シ	SK 33 TK 133AR 13 T V 150 NS T42S 32 TK 33WN 100 T53DAY
浴 槽	BH 26 TM 2083 TM 13L TM 13-19 TM 17PGA TM 17PGA-BR TB 426
化 粧 鏡	TS119AS-3
化 粧 棚	S-3
流し排水金物 床排水金物	T14BP-40 T5A-50 T5A-50
排水金物	50R
掃 除 口	COA-100 COA-50
自 在 水 栓	T 200-13
散 水 栓	T 30AR-13 T 28-13 ボックス付
浄 化 槽	TIS 7人槽 腐敗防止式 (ペーラー-実装共)
ガ ス 栓	T20 1/2D



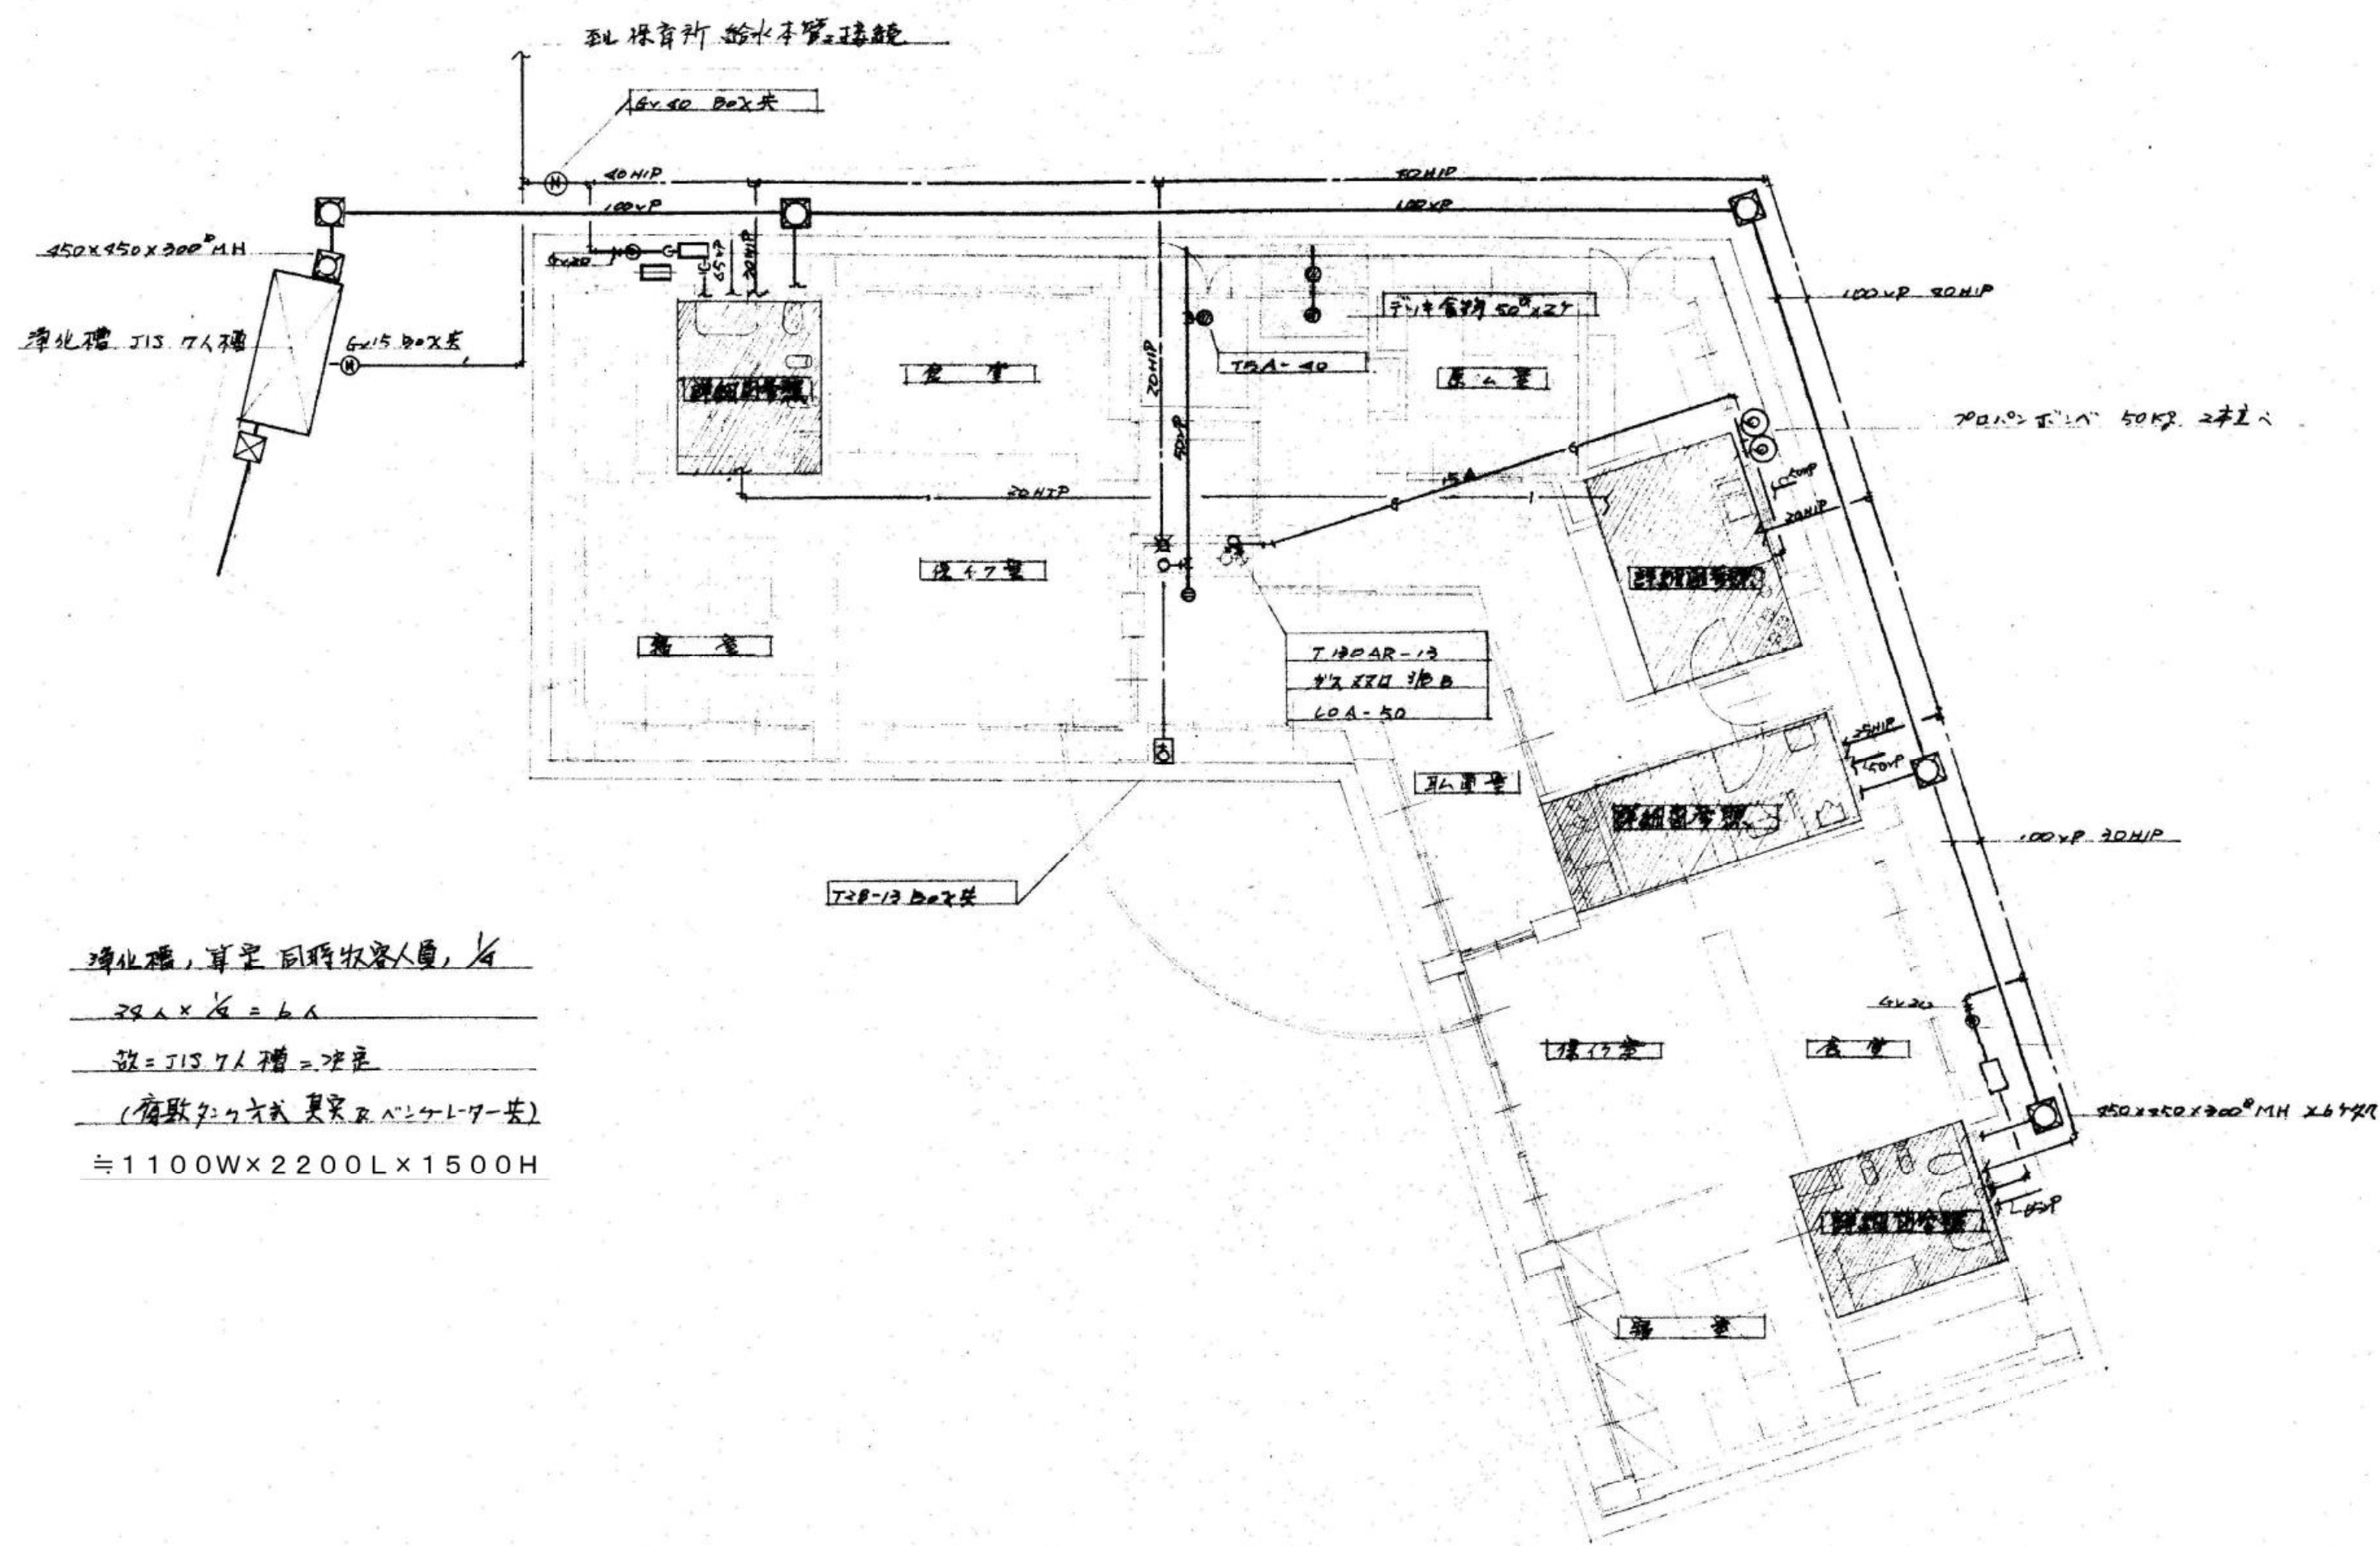


淨化槽，算定同時收容人量， $\frac{1}{4}$

$29人 \times \frac{1}{4} = 6人$


故=JIS 7人槽=決定

(宿舎27人式 実定 8人=ケルター=共)


$\cong 1100W \times 2200L \times 1500H$

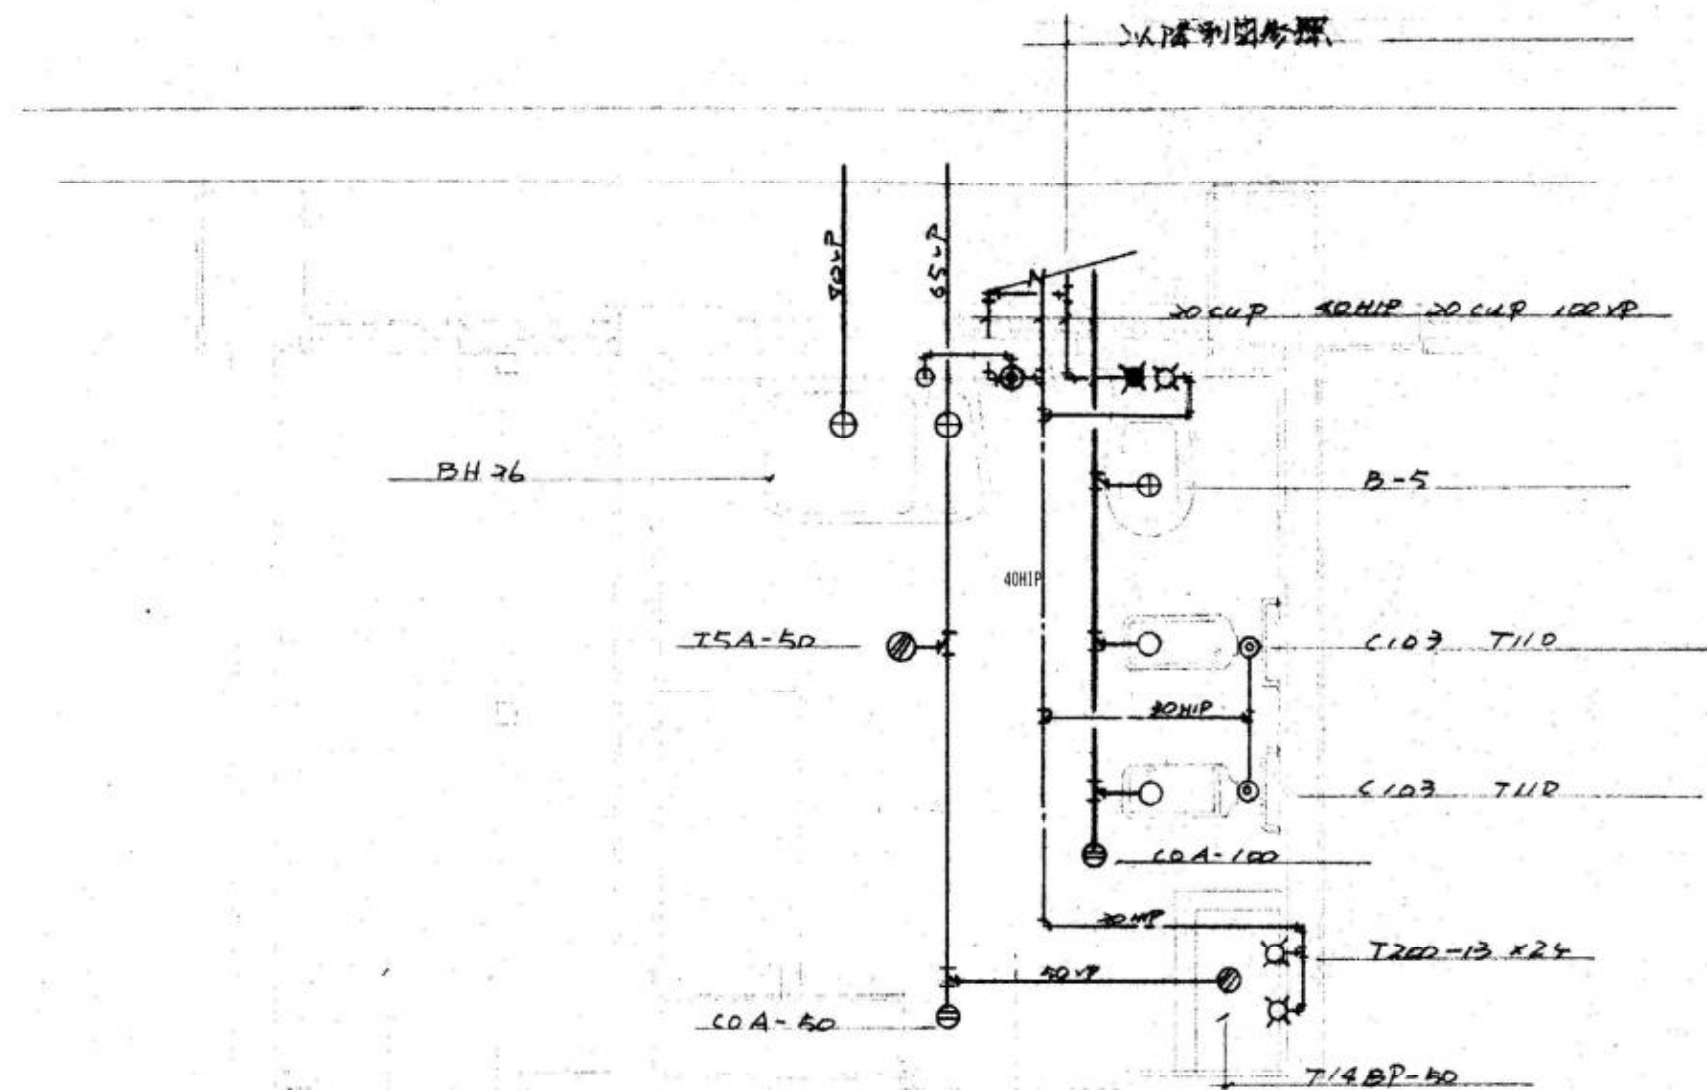

覆 疊

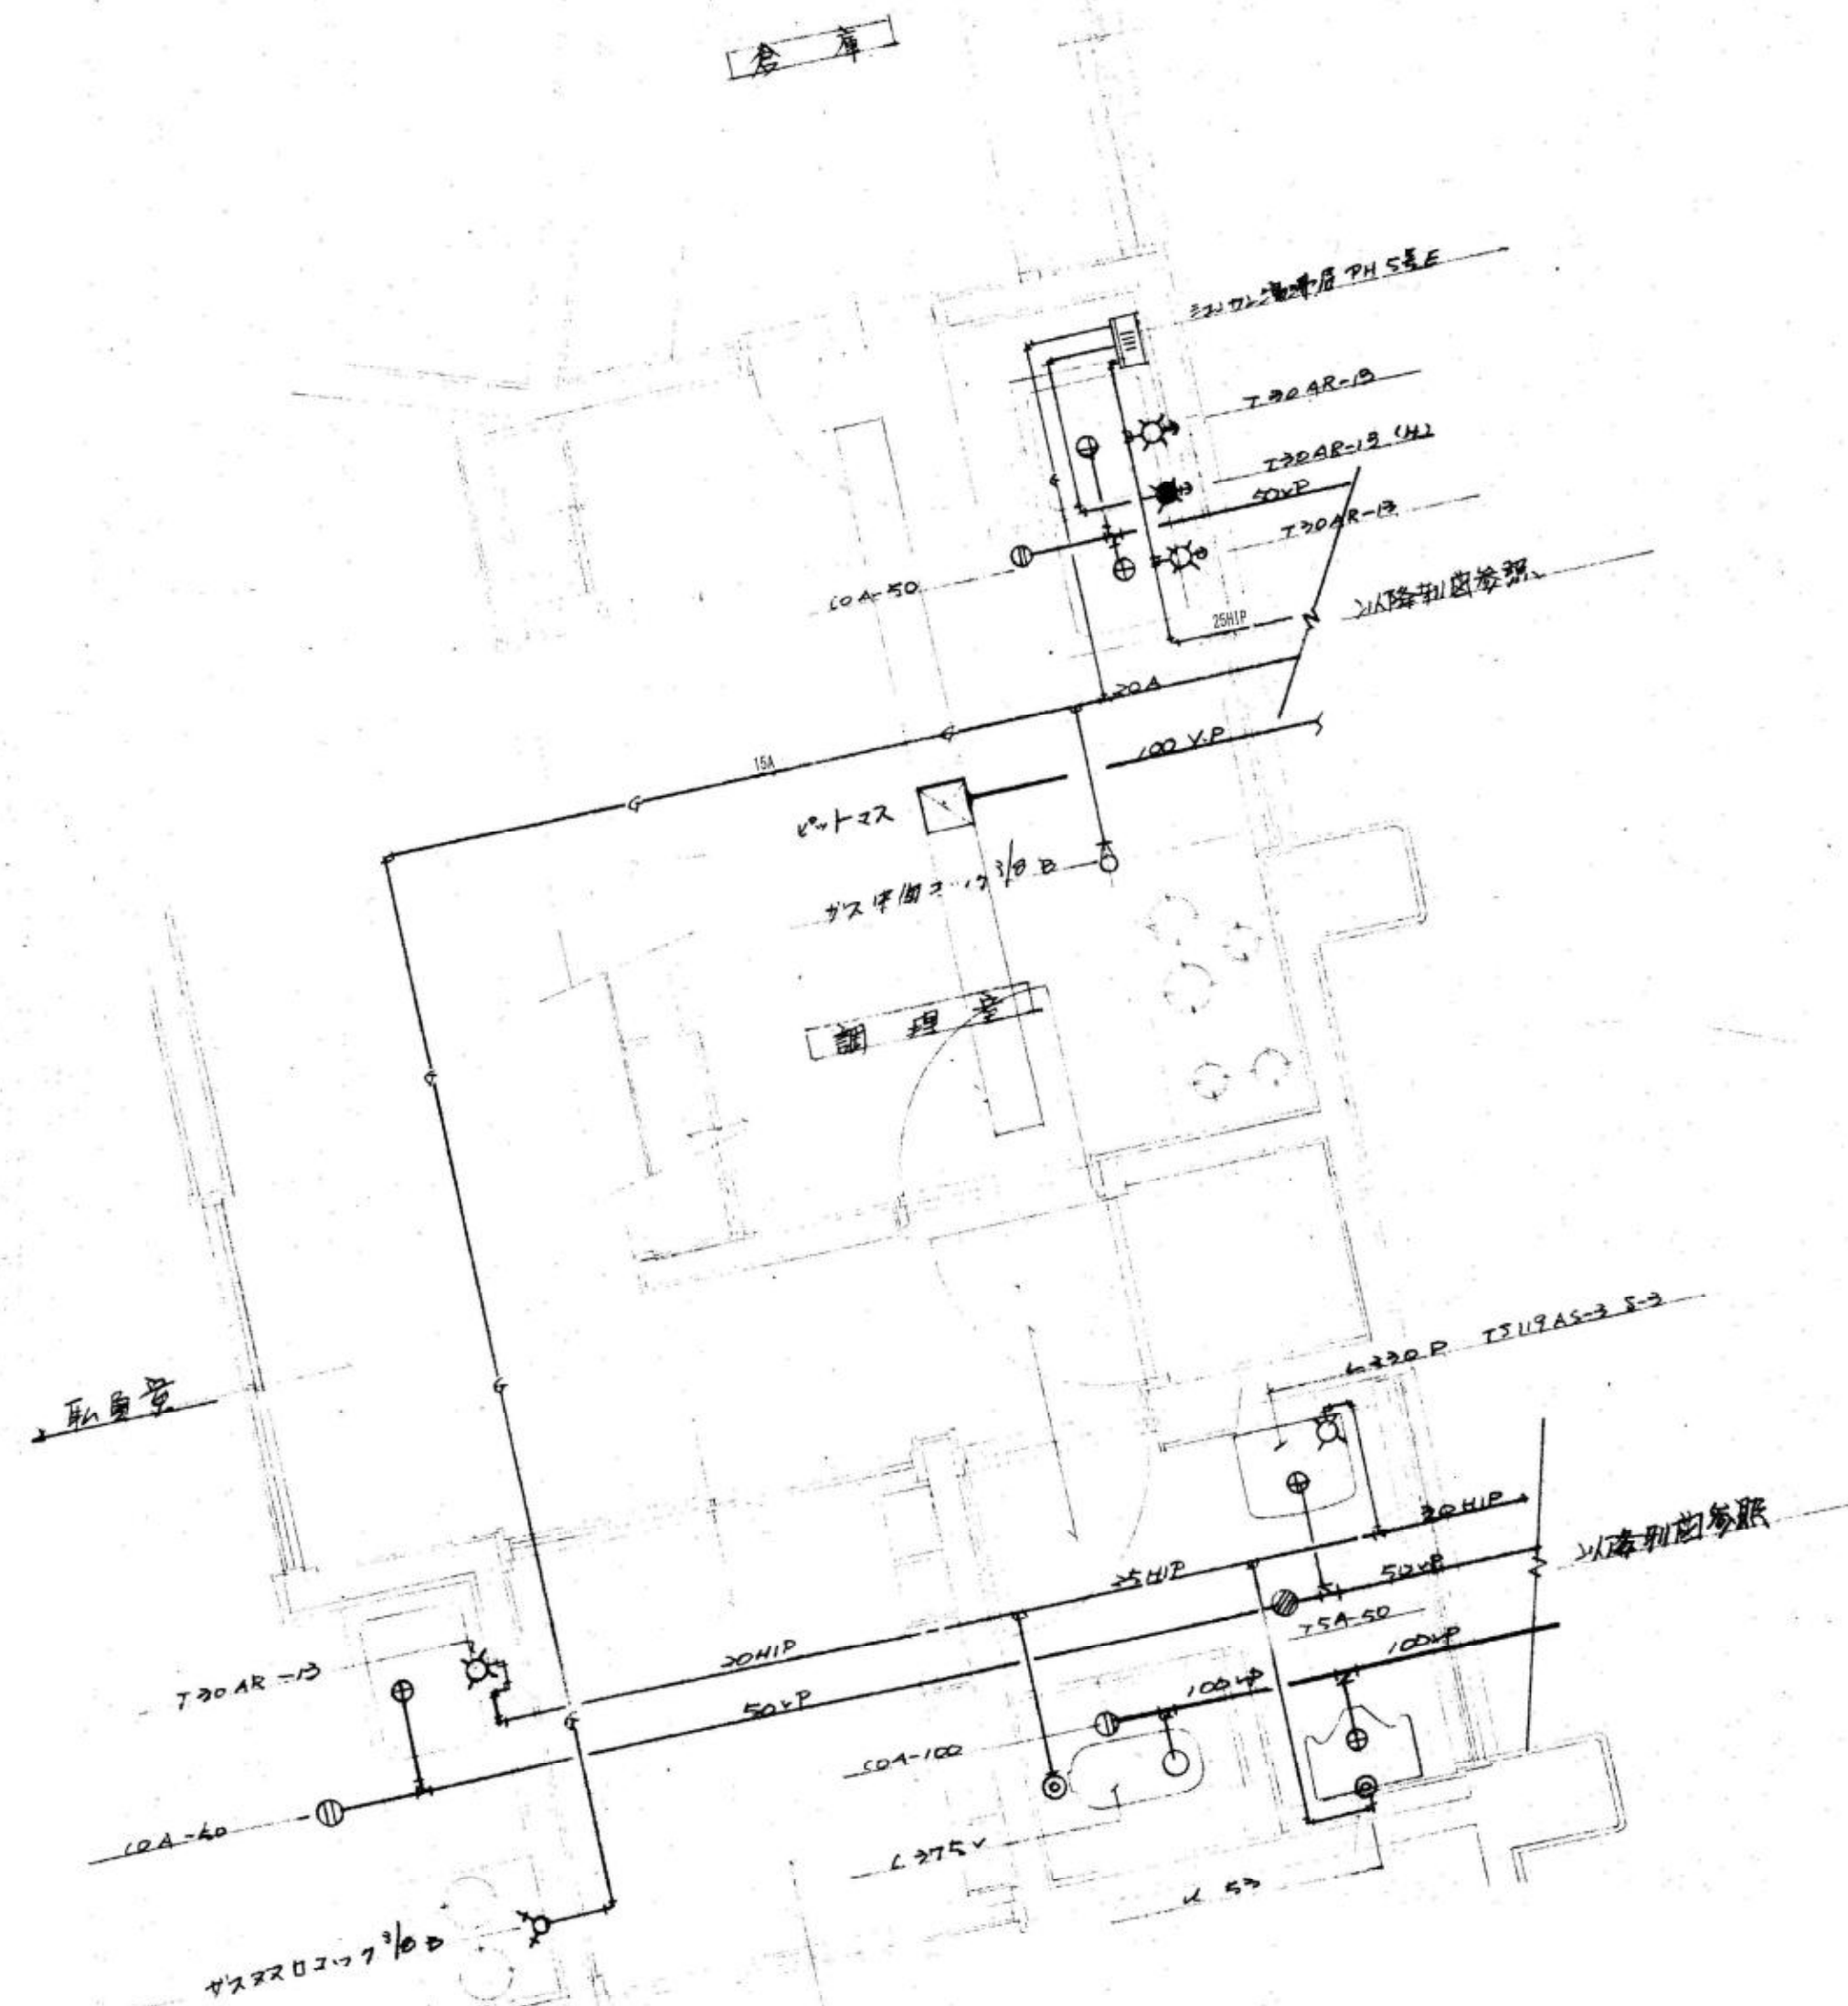

調理室、便所撤去詳細図 1:50

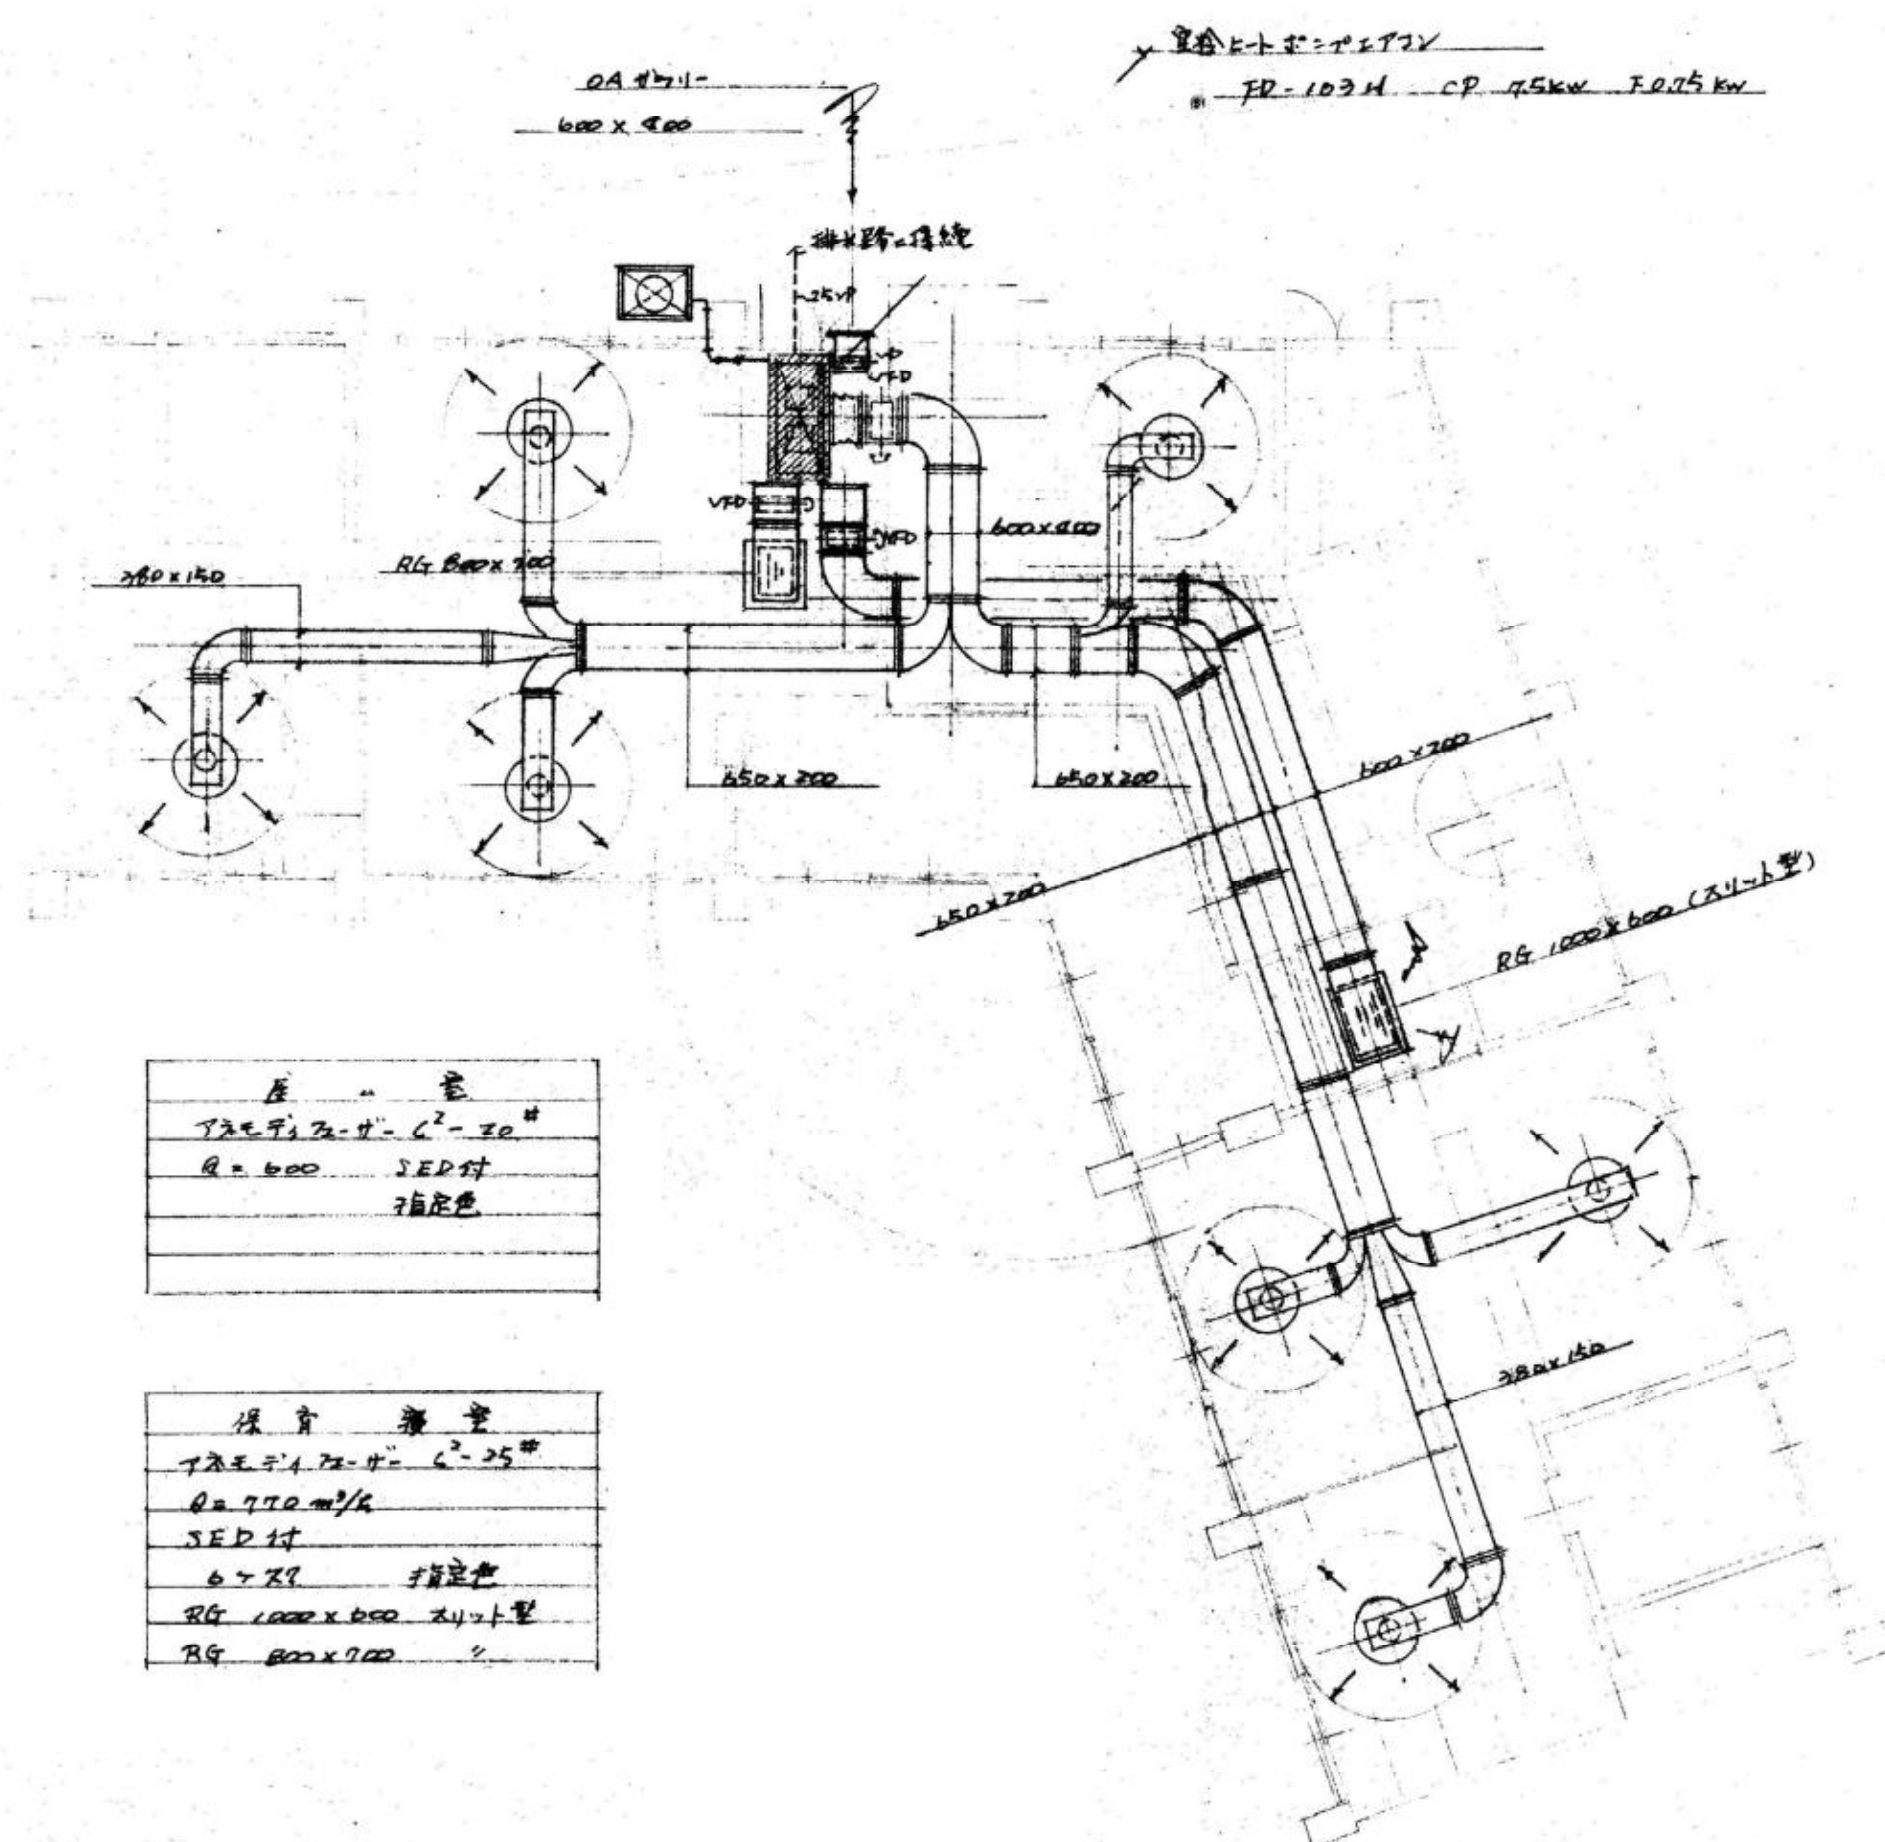


保育 養育
 $\text{アキエイ 75-4} = 6^2 \cdot 25^{\text{th}}$
 $Q = 770 \text{ m}^2/\text{s}$
 SED付
 6 x 89 指定色
 RG 1000 x 650 スリット型
 RG 800 x 700 シ

空調設備撤去図(別棟) 1:100

空調設備 凡例		
記 号	名 称	機器仕様、付属品
—R—	冷媒管	断熱材被覆銅管（JCDA 0009）
—D—	ドレン管	硬質塩化ビニル管（JIS K6741）VP、ドレンホース（LLD）PE
□	空調機（室内機）	壁掛形、機器表参照
□	空調機（室内機）	天井吊形、機器表参照
⊠	空調機（室外機）	据置形、機器表参照
⊙	天井扇	天井吊形、機器表参照

空調機器表（撤去）						
記 号	名 称	機器仕様、付属品	電 気	台 数	設置場所	備 考
PAC-1	空冷式ヒートポンプ パッケージエアコン	床置ダクト形、補助ヒーター8kW付	3φ200V	1	機械室	コンクリート基礎撤去
		冷房能力24000kcal/h、暖房能力32900kcal/h				
		圧縮機7.5kW、室内送風機1.5kW、室外送風機kW、付属品共				
PAC-2	空冷式ヒートポンプ パッケージエアコン	天井吊形、ワイヤード運転リモコン付	3φ200V	1	保ふく室1	コンクリート基礎撤去
		冷房能力11.2kW、暖房能力13.2kW				
		圧縮機3.75kW、室内送風機0.07kW 室外送風機0.039+0.063kW、付属品共				
RAC-1	空冷式ヒートポンプ ルームエアコン	壁掛形、ワイヤレス運転リモコン	1φ200V	1	保ふく室2	CB積み基礎撤去
		冷房能力4.5kW、暖房能力5.0kW				
		圧縮機kW、室内送風機kW 室外送風機kW、付属品共				
CF-1	天井扇	天井吊形シーリングファン、露出形運転リモコン	1φ100V	1	保ふく室1	
		羽根径900φ				
		パイプ吊取付金具、付属品共				

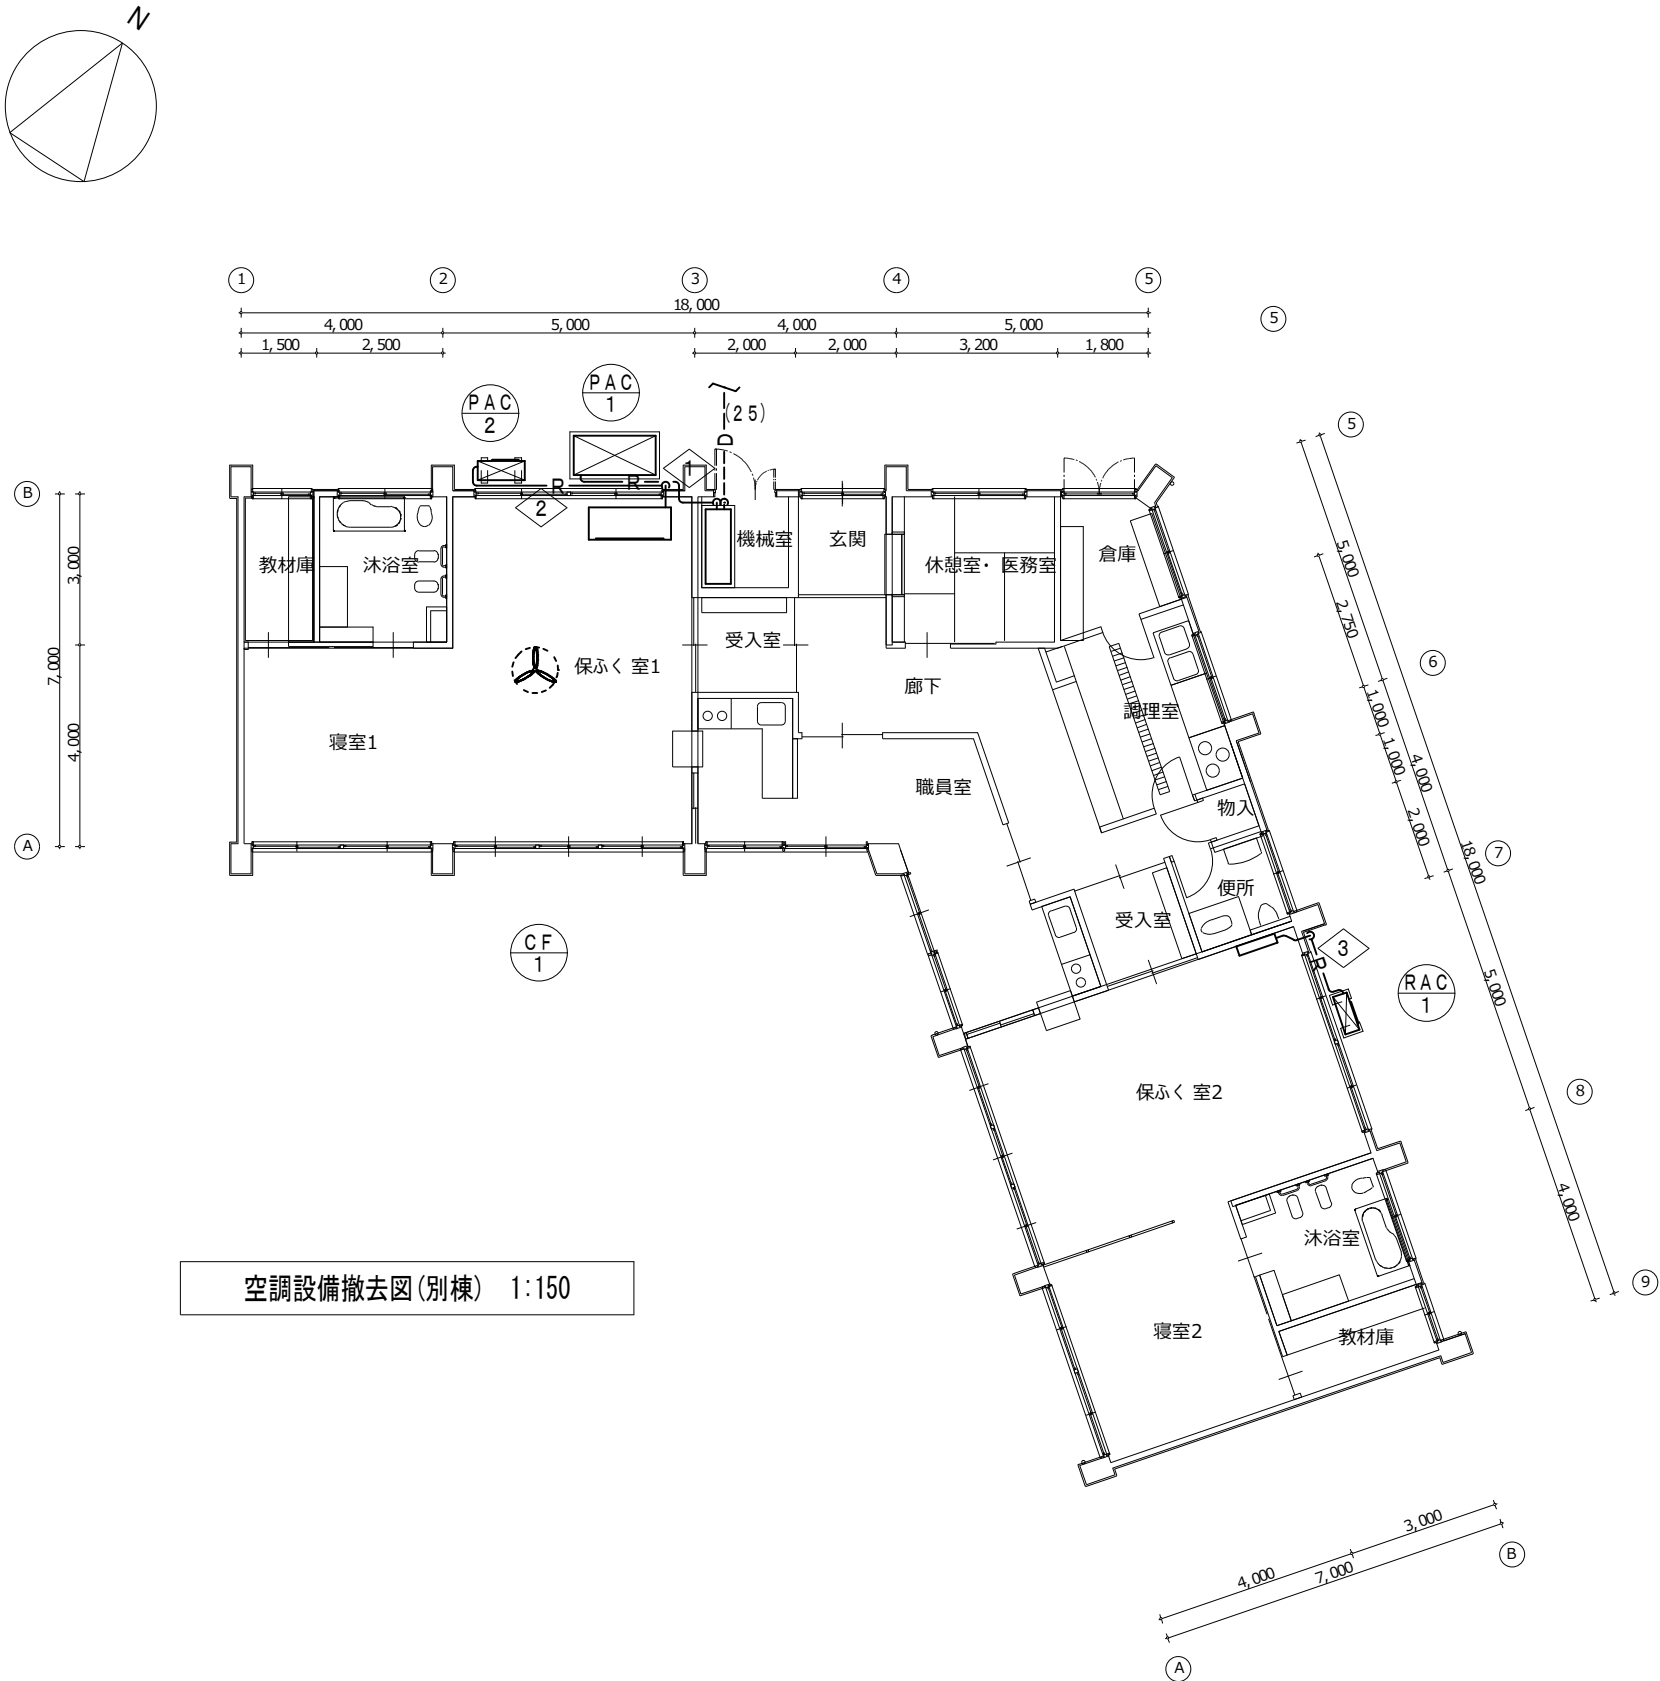

冷媒配管表（撤去）					
記号	冷媒管				仕様、摘要
	ガス管	液管	管	保温材	
①	25.4	12.7	断熱材被覆銅管(JCDA 0009)	ポリエチレン保温材厚(ガス管20mm、液管10mm)	屋内露出：合成樹脂カバー、屋外露出：ビニルテープ巻 連絡電線共巻き撤去共
②	19.1	9.5	〃	ポリエチレン保温材厚(ガス管20mm、液管8mm)	屋内露出：合成樹脂カバー、屋外露出：ビニルテープ巻 連絡電線共巻き撤去、ドレン管撤去共
③	12.7	6.4	〃	ポリエチレン保温材厚(ガス管20mm、液管8mm)	屋内露出：合成樹脂カバー（ジャバラ）、屋外露出：合成樹脂カバー 連絡電線共巻き撤去、ドレンホース撤去共
25			硬質塩ビ管(JIS k6741)VP		ドレン管、地中埋設（撤去）
注 記					
・機器、配管類の解体前に大気汚染防止法に基づきアスベスト等の特定建築材に該当するものを調査し、対象物があった場合は、監督員の指示に従い適切に処理を行うこと。					
・（ ）表示の配管は土間、地中埋設部分を示し、掘削、撤去、埋戻しで行う。					
・					
・					