



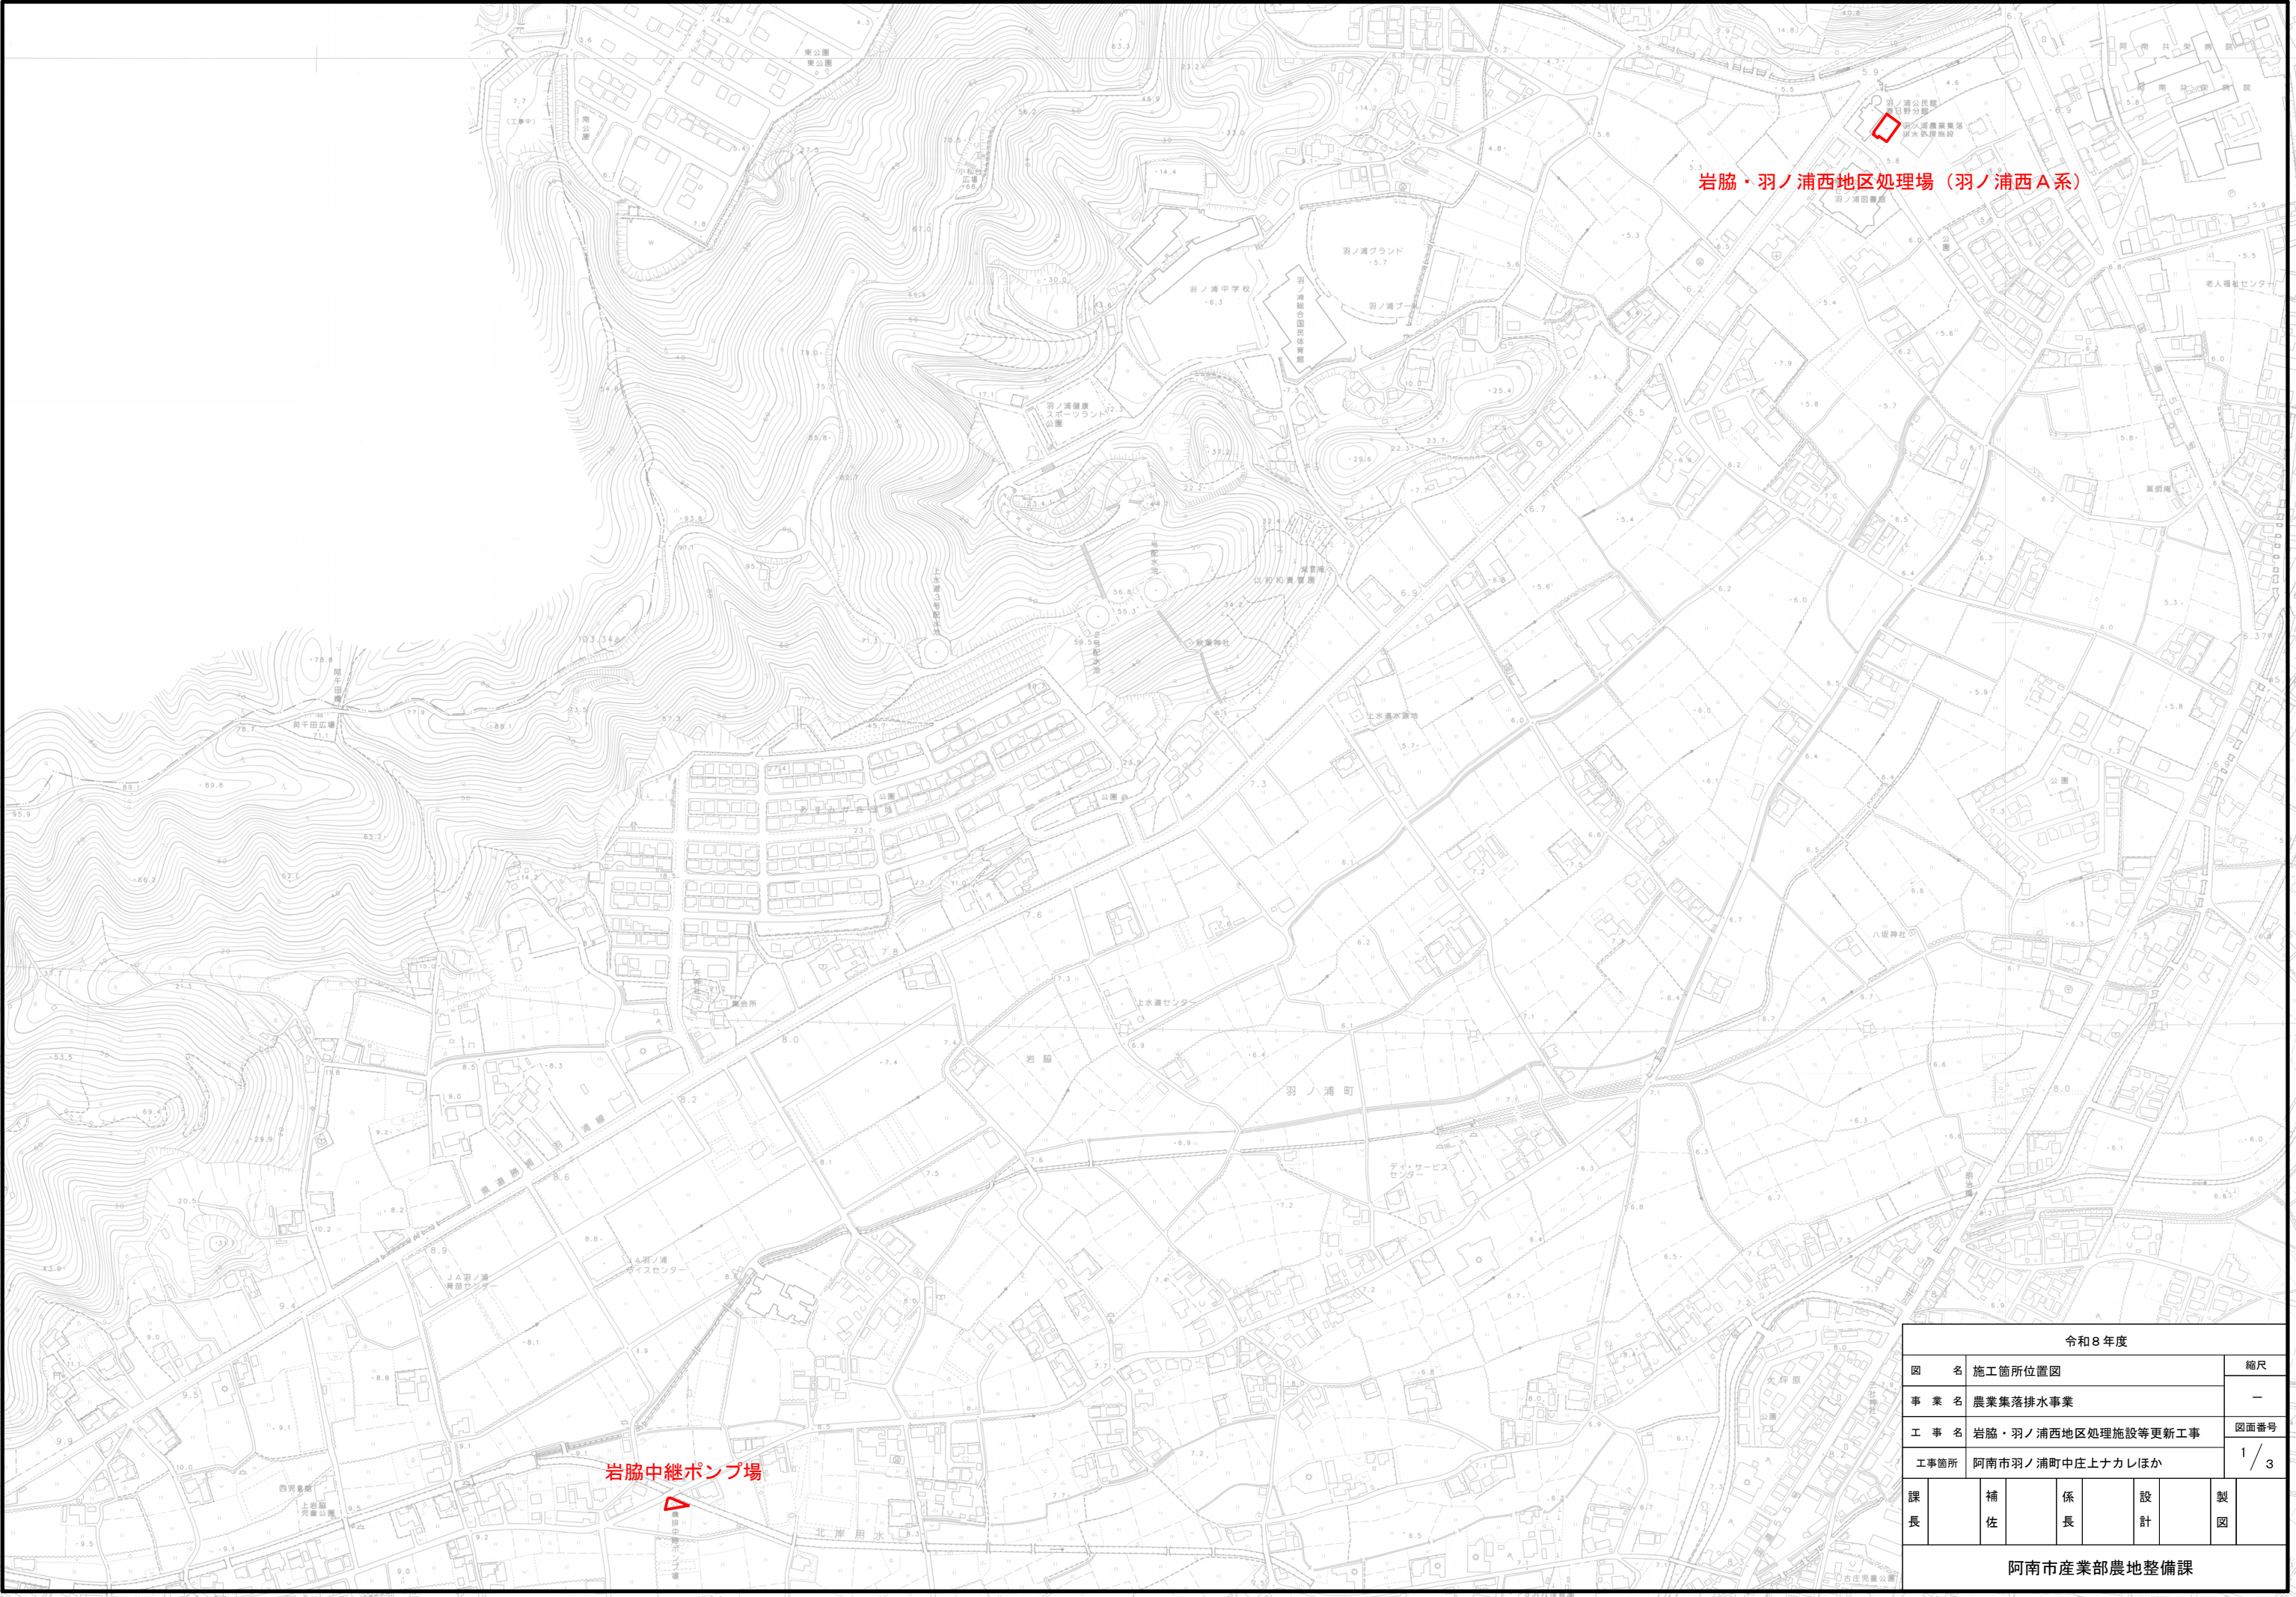

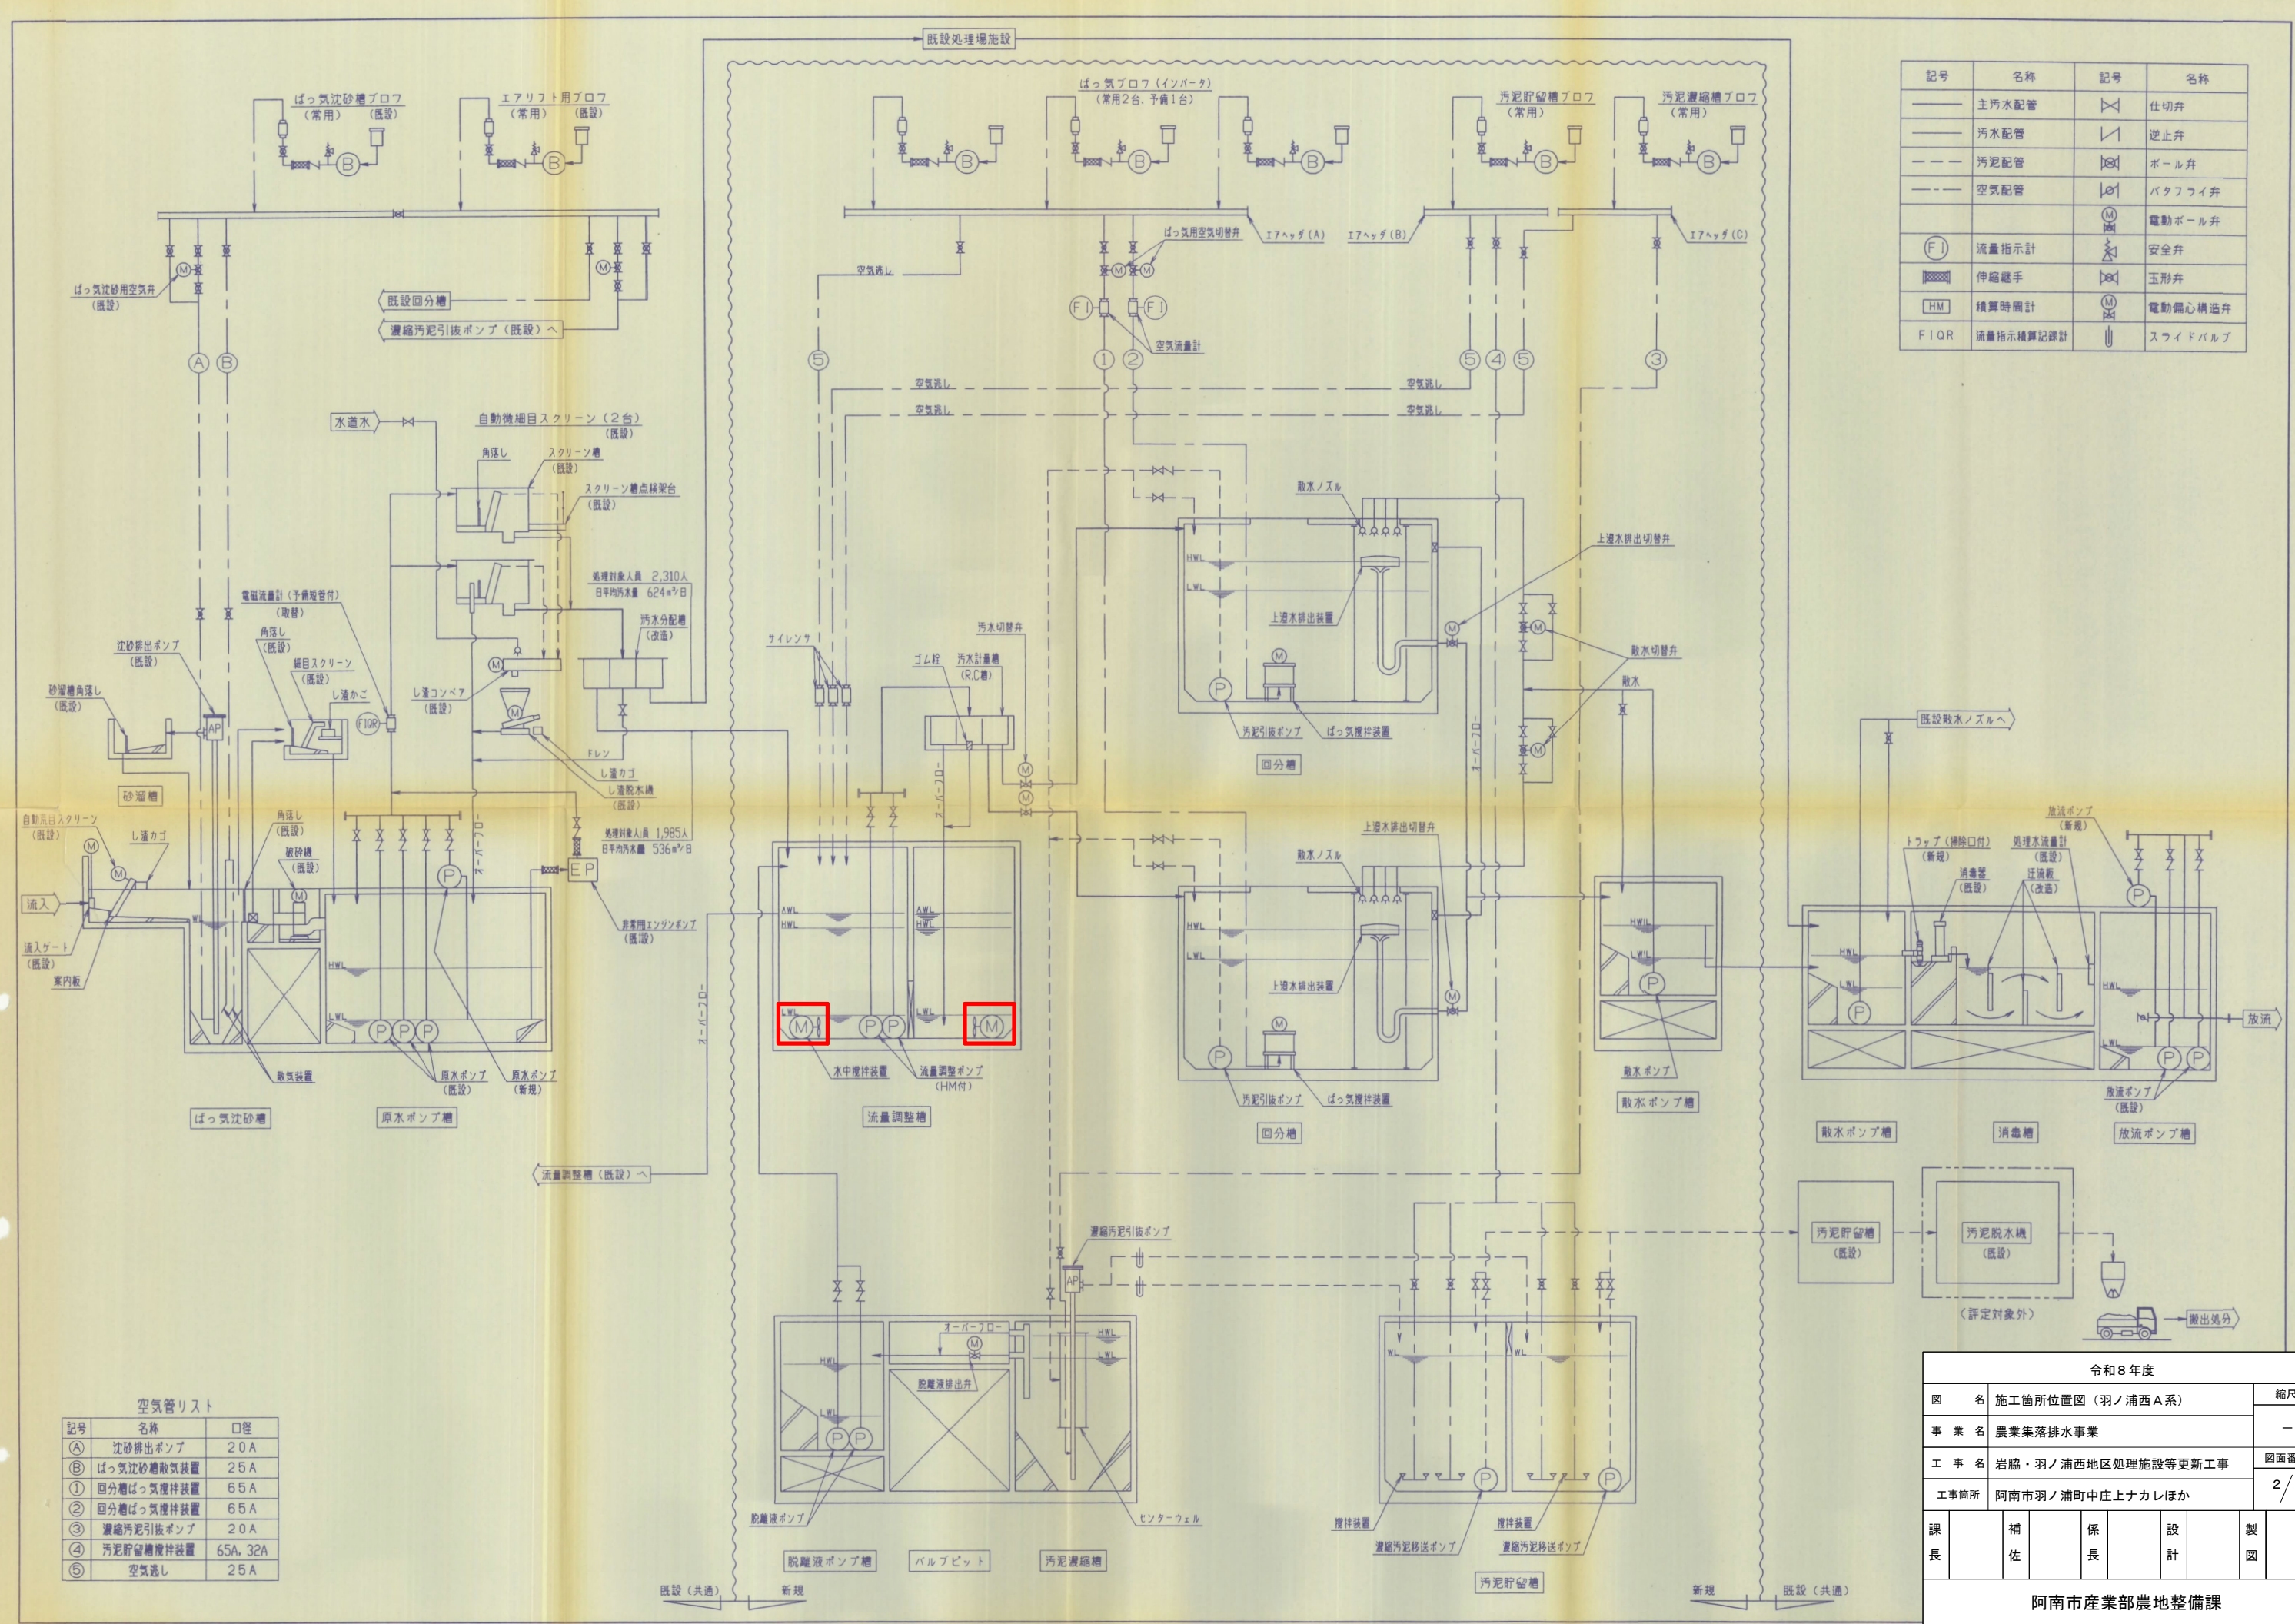

記号	名称	記号	名称
—	主汚水配管	△	仕切弁
—	汚水配管	▽	逆止弁
---	汚泥配管	⊗	ボール弁
---	空気配管	⊗	バタフライ弁
		Ⓜ	電動ボール弁
Ⓜ	流量指示計	△	安全弁
Ⓜ	伸縮継手	⊗	玉形弁
HM	積算時間計	Ⓜ	電動偏心構造弁
FIQR	流量指示積算記録計	Ⓜ	スライドバルブ

空気管リスト

記号	名称	口径
(A)	沈砂排出ポンプ	20A
(B)	ばっ気沈砂槽散気装置	25A
(1)	回分槽ばっ気攪拌装置	65A
(2)	回分槽ばっ気攪拌装置	65A
(3)	濃縮汚泥引抜ポンプ	20A
(4)	汚泥貯留槽攪拌装置	65A, 32A
(5)	空気逃し	25A

令和8年度					
図名	施工箇所位置図(羽ノ浦西A系)				縮尺
事業名	農業集落排水事業				—
工事名	岩脇・羽ノ浦西部地区処理施設等更新工事				図面番号
工事箇所	阿南市羽ノ浦町中庄上ナカレほか				2/3
課長	補佐	係長	設計	製図	
阿南市産業部農地整備課					

