


縦断図 (作成例) 用紙はA4またはA3とする。

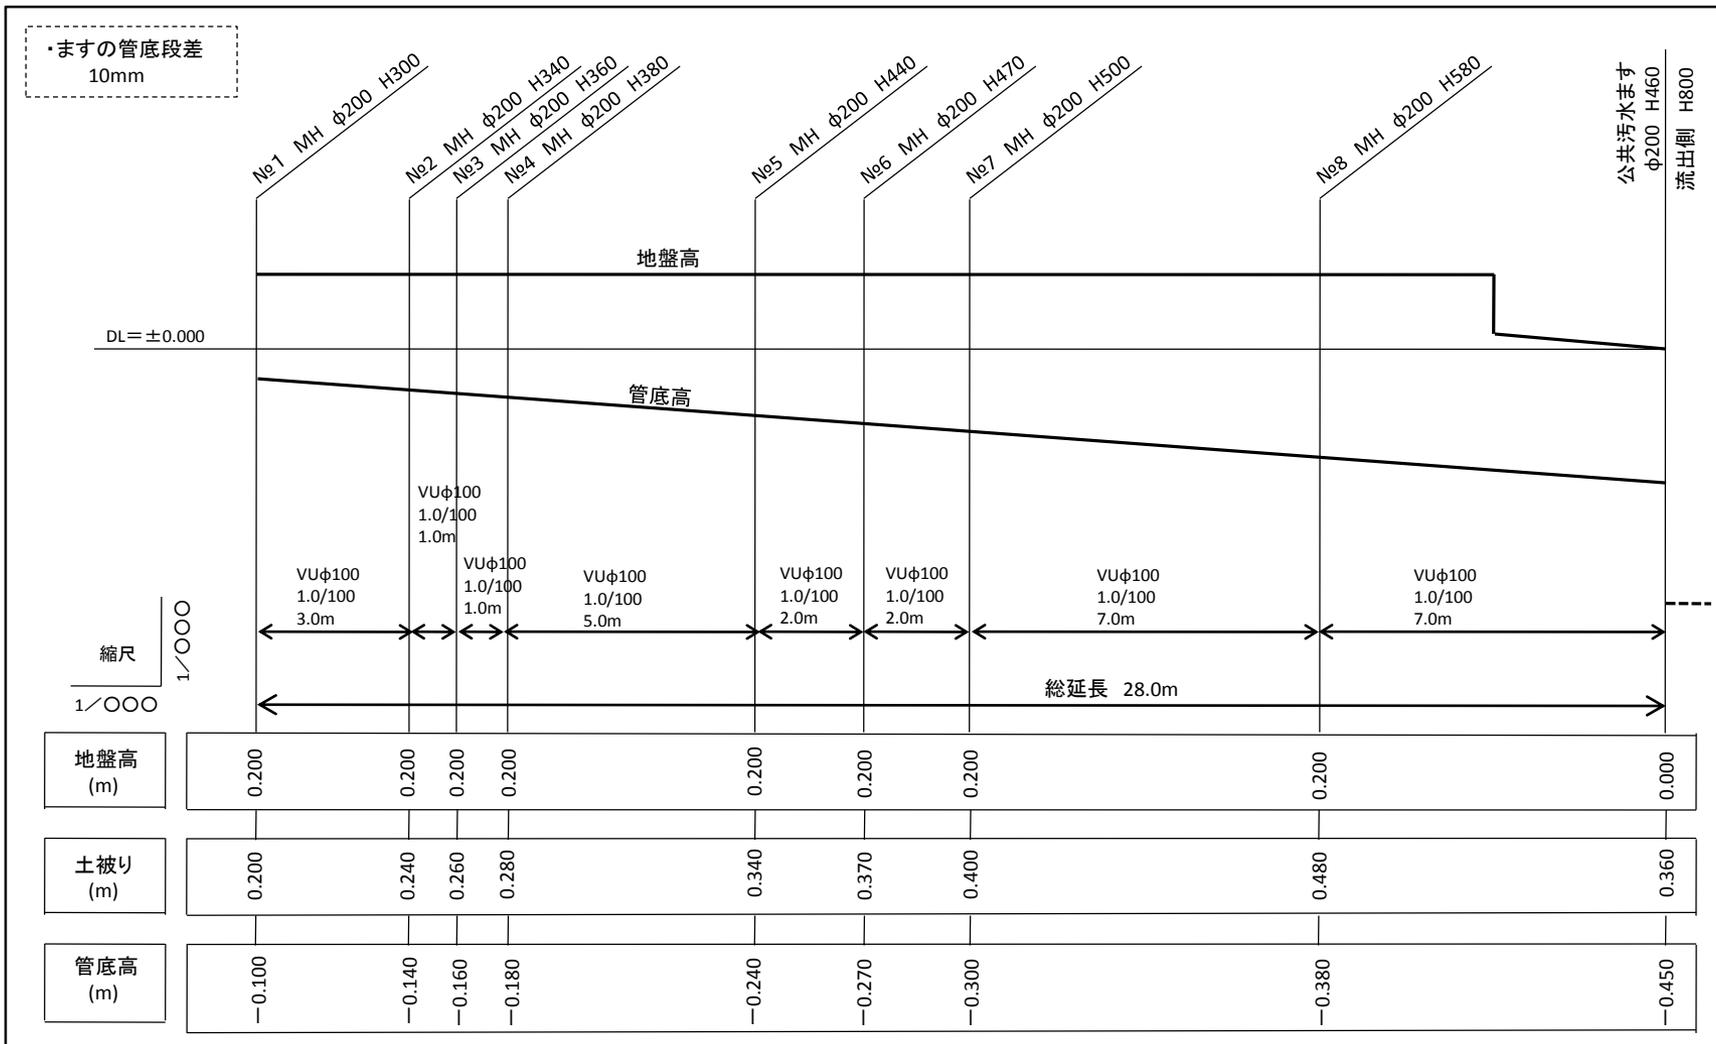

工事場所	阿南市富岡町〇〇1-23	指定工事店	△△工務店
申請者名	阿南次郎	責任技術者	徳島太郎
		作成日	〇〇年〇月〇日